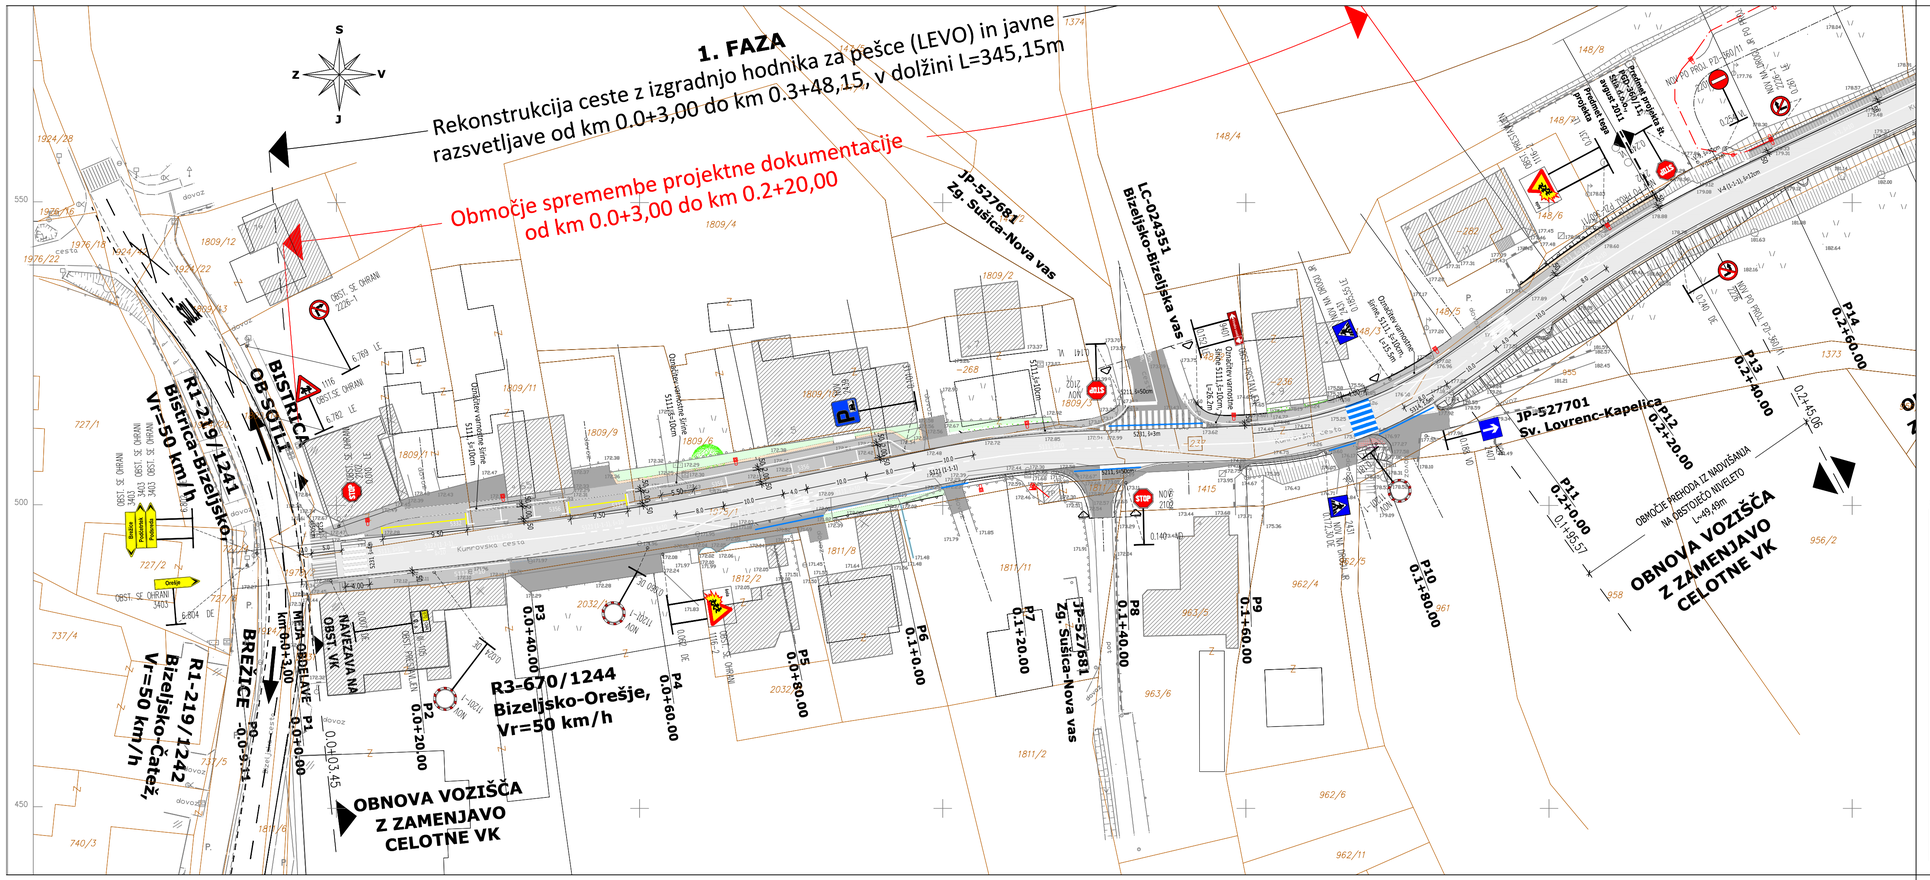

LEGENDA:

- ZASADITEV DREVES IN GRMOVNIC
- HUMUZIRANE IN ZATRAVLJENE POVRŠINE
- TRAVNE PLOŠČE - TLAKOVANO
- ASFALTIRANE POVRŠINE (hodnik/vozišče)
- BANKINA
- MEJA OBDELAVE

območje obdelave projekta PZI -356/11

Sprememba:	Opis spremembe:		Datum:	Podpis:
1.	Dopolnitev po recenziji		jan. 2013	
2	Korekcija odvodnjavanja in lokacije prehoda za pešce		maj 2017	

Naročnik/Investitor:
OBČINA BREŽICE
Cesta prvih borcev 18,
8250 BREŽICE

Izdelovalec:
STIA PROJEKTIRANJE IN TEHNIČNO SVETOVANJE D.O.O. NOVO MESTO
Kettejev drevored 7
8000 NOVO MESTO
Tel.: +386 7/ 39 34 780
Fax: +386 7/ 39 34 789
E-mail: info@stia.si

Objekt/lokacija:
UREDITEV CESTE R3-670/1244 S HODNIKOM ZA PEŠCE IN JAVNO RAZSVETLJAVO od Km 0.0+00,00 m do Km 0.5+20,00 NA BIZELJSKEM-sprememba

	NAZIV:	IME IN PRIMEK:	ID. Š. IZS:	PODPIS:
Št. oznaka načrta in načrt:	ODG. VOD. PROJ.:	**Magda MEGLIČ, inž.grad.**	**G-2078**	
3 - NAČRT GRADBENIH KONSTRUKCIJ	ODG. PROJ.:	**Magda MEGLIČ, inž.grad.**	**G-2078**	
Vsebina/naslov risbe:	SODELAVCI:			
SITUACIJA PROMETNE UREDITVE				

Vrsta proj. dokumentacije:	Št. proj	Št. načrta:	Šifra CC:	Datum:	Merilo:
PZI	PZI-356/11/17	N-356/11/17	**2112**	maj 2017	1:500

Št. odseka:	Arhivska št.:	Faza/objekt:	Šifra risbe:	Črtna koda arhiva:
1244		**004.2105**	**G.103**	

Datoteka: G_SIT_HORNK_BIZELJSKO_PZI_2017.DWG

Ta načrt je namenjen izključno za potrebe naročnika, zato ga v uporabo tretjim osebam preda le naročnik z vednostjo izdelovalca.

M. št. risbe: G.3.1

AutoCAD 2010 - ser. št. 343-48605762