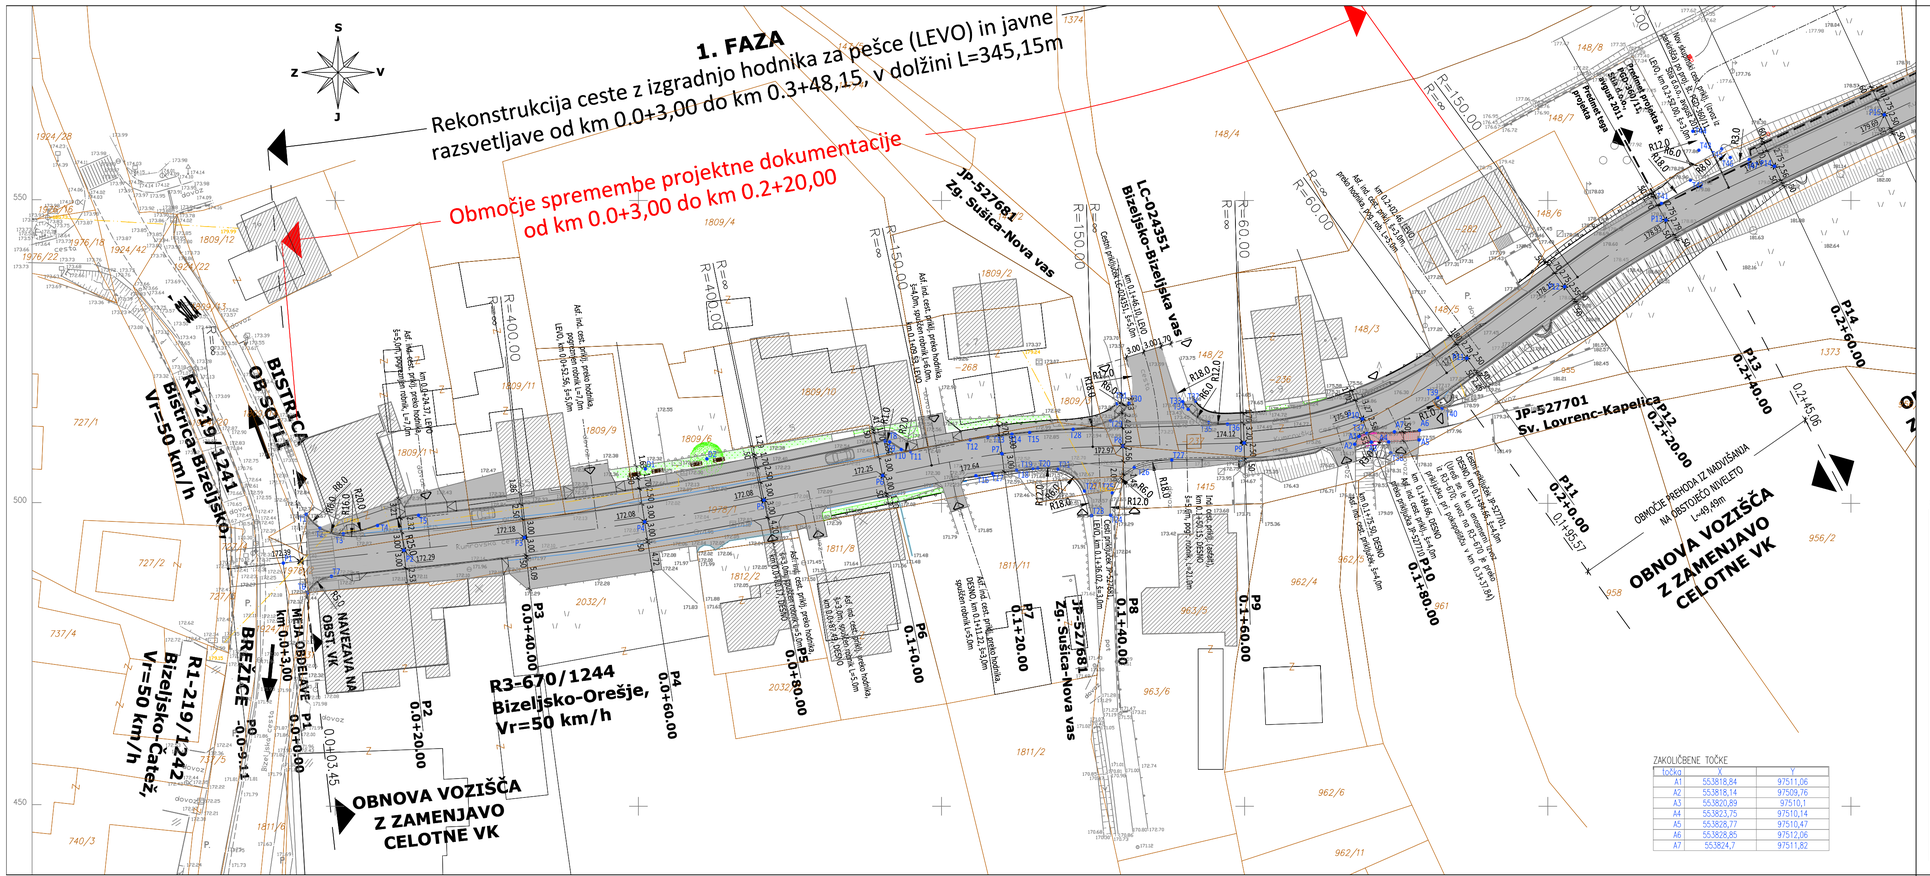

ZAKOLIČBENE TOČKE

TOČKA	X	Y
A1	55,3818,84	97511,06
A2	55,3818,14	97509,76
A3	55,3820,89	97510,1
A4	55,3823,75	97510,14
A5	55,3828,77	97510,47
A6	55,3828,85	97512,06
A7	553824,7	97511,82

ZAKOLIČBENE TOČKE

TOČKA	X	Y	VIŠINA Z	TOČKA	X	Y	VIŠINA Z	TOČKA	X	Y	VIŠINA Z
DREVESA				ROBOVI VOZIŠČA CESTE IN PRIKLJUČKOV				ROBOVI VOZIŠČA CESTE IN PRIKLJUČKOV			
01	55370,15	97505,68	172,320	113	55376,64	97510,91	172,830	162	55,967,33	97593,49	179,758
02	55371,30	97507,34	172,350	114	55376,60	97511,41	172,907	163	55,967,33	97593,49	179,758
03	55,980,46	97594,24	180,000	115	55376,54	97511,69	172,814	164	55,967,29	97583,62	180,210
04	55,980,66	97606,09	179,870	116	55376,51	97504,55	172,345	165	55,955,61	97576,91	179,868
05	55,996,88	97605,91	179,700	117	55376,39	97504,96	172,500	166	55,941,45	97578,23	179,990
06	55407,26	97648,99	174,450	118	55376,26	97505,46	172,555	167	55,944,98	97580,11	180,000
07	554099,07	97662,57	171,800	119	55376,05	97505,74	172,501	168	55,947,39	97581,43	179,871
PROFILI				120	55376,88	97505,81	172,520	169	55,939,36	97581,91	180,000
P1	55364,43	97490,14	172,338	121	55377,19	97506,05	172,572	170	55,939,18	97583,19	180,100
P2	55,366,1	97492,25	172,175	122	55377,59	97502,04	172,539	171	55,942,39	97585,09	180,130
P3	55,368,21	97494,36	171,989	123	55377,43	97497,98	172,393	172	55,944,79	97586,44	180,010
P4	55,370,04	97496,36	171,797	124	55377,83	97498,05	172,450	173	55,971,40	97596,29	179,713
P5	55,372,01	97500,54	172,062	125	55,378,17	97501,22	172,738	174	55,973,92	97596,61	179,711
P6	55,374,09	97504,59	172,254	126	55,381,78	97505,89	173,035	175	55,975,16	97596,20	179,740
P7	55,375,96	97508,19	172,578	127	55,385,98	97503,16	173,383	176	55,979,91	97596,36	179,740
P8	55,379,91	97509,46	173,016	128	55,377,10	97512,22	172,886	177	554002,48	97614,38	179,175
P9	55,379,90	97509,97	173,163	129	55,377,89	97513,62	172,754	178	554002,92	97616,01	179,140
P10	55,381,9	97513,94	175,399	130	55,378,80	97516,50	173,130	179	554003,12	97615,98	179,100
P11	55,383,64	97521,95	177,347	131	55,377,88	97516,44	173,150	180	554005,35	97619,17	178,959
P12	55,385,73	97530,77	178,152	132	55,377,85	97516,88	173,430	181	554049,76	97618,38	176,108
P13	55,386,9	97546,75	178,928	133	55,378,9	97516,79	173,450	182	554056,07	97647,07	175,580
P14	55,387,36	97556,45	179,404	134	55,379,68	97515,52	173,476	183	554069,83	97651,94	174,680
P15	55,390,48	97564,14	179,587	135	55,379,94	97513,55	173,688	184	554078,80	97649,34	174,950
P16	55,392,59	97572,63	179,851	136	55,379,95	97513,08	173,900	185	554080,63	97646,92	173,750
P17	55,394,57	97581,40	179,958	137	55,380,03	97513,53	174,058	186	554085,22	97641,33	174,025
P18	55,395,84	97591,47	179,890	138	55,382,4	97508,32	177,670	187	554087,80	97641,96	174,070
P19	55,397,39	97602,69	179,710	139	55,383,82	97517,46	177,084	188	554086,89	97643,41	173,967
P20	55,399,27	97614,02	179,428	140	55,384,75	97519,63	177,712	189	554092,61	97652,61	172,594
P21	554006,67	97624,88	178,903	141	55,388,75	97549,50	179,045	190	554105,12	97652,29	171,087
P22	554017,98	97630,08	178,478	142	55,387,33	97551,36	179,235	191	554107,83	97651,87	171,715
P23	554043,48	97644,55	176,853	143	55,387,4,90	97558,29	179,254	192	554117,09	97658,42	170,000
P24	554061,30	97653,63	175,154	144	55,387,3,93	97561,43	179,149	193	554113,90	97658,38	170,375
P25	554079,11	97662,70	173,450	145	55,387,8,69	97558,52	179,124	194	554110,10	97666,03	171,041
P26	554097,01	97671,67	172,203	146	55,388,0,08	97557,09	179,385	195	554109,10	97669,16	171,291
P27	554114,97	97680,45	171,102	147	55,388,3,21	97555,15	179,486	196	554110,73	97674,46	171,374
P28	554132,98	97689,16	170,463	148	55,388,3,89	97586,95	180,053	197	554105,96	97678,11	171,115
ROBOVI VOZIŠČA CESTE IN PRIKLJUČKOV				149	55,948,98	97590,01	180,020	198	554099,74	97670,23	172,000
11	55,364,15	97498,20	172,620	150	55,394,9,60	97597,01	180,066	199	554103,41	97669,88	171,682
12	55,364,48	97495,91	172,480	151	55,395,3,96	97601,36	179,984	1100	554105,74	97667,04	171,415
13	55,365,33	97494,96	172,420	152	55,395,8,33	97598,17	179,925	1101	554106,61	97665,27	171,254
14	55,365,97	97496,34	172,347	153	55,396,2,97	97597,80	179,910	1102	554100,62	97655,90	171,758
15	55,366,73	97498,04	172,271	154	55,396,5,99	97599,25	179,875	1103	554080,92	97656,38	173,533
16	55,365,42	97485,22	172,290	155	55,395,0,18	97583,07	179,867	1104	554105,46	97658,79	171,068
17	55,364,87	97487,97	172,280	156	55,395,3,23	97584,30	179,860	1105	554104,36	97660,81	171,202
18	55,374,68	97510,29	172,443	157	55,395,8,36	97583,23	179,982	1106	554090,56	97661,15	172,796
19	55,374,1,43	97510,15	172,446	158	55,395,9,82	97581,37	180,058	1107	554081,78	97656,36	173,259
110	55,374,1,49	97508,89	172,450	159	55,397,1,49	97579,21	180,138	1108	554080,55	97659,58	173,533
111	55,374,86	97508,60	172,456	160	55,398,1,21	97580,20	181,030	1109	554079,66	97660,17	173,618
112	553754,72	97510,48	172,655	161	55,398,0,98	97583,23	181,050				

območje obdelave projekta PZI -356/11

Sprememba:	Opis spremembe:		Datum:	Podpis:
1.	Dopolnitev po recenziji		jan. 2013	
2	Korekcija odvodnjavanja in lokacije prehoda za pešce		maj 2017	

Naročnik/Investitor:
OBČINA BREŽICE
Cesta prvih borcev 18,
8250 BREŽICE

Izdelovalec:
STIA PROJEKTIRANJE IN TEHNIČNO SVETOVANJE D.O.O. NOVO MESTO
Kettejev drevored 7
8000 NOVO MESTO
Tel.: +386 7 / 39 34 780
Fax: +386 7 / 39 34 789
E-mail: info@stia.si

Objekt/lokacija:
UREDITEV CESTE R3-670/1244 S HODNIKOM ZA PEŠCE IN JAVNO RAZSVETLJAVO od Km 0.0+00,00 m do Km 0.5+20,00 NA BIZELJSKEM-sprememba

	NAZIV:	IME IN PRIMEK:	ID. Š. IZS:	PODPIS:
Št. oznaka načrta in načrt:	ODG. VOD. PROJ.:	**Magda MEGLIČ, inž.grad.**	**G-2078**	
3 - NAČRT GRADBENIH KONSTRUKCIJ	ODG. PROJ.:	**Magda MEGLIČ, inž.grad.**	**G-2078**	
Vsebina/naslov risbe:	SODELAVCI:			
ZAKOLIČBENA SITUACIJA				

Vrsta proj. dokumentacije:	Št. proj.	Št. načrta:	Šifra CC:	Datum:	Merilo:
PZI	PZI-356/11/17	N-356/11/17	**2112**	maj 2017	1:500

Št. odseka:	Arhivska št.:	Faza/objekt:	Šifra risbe:	Črtna koda arhiva:
1244		**004.2105**	**G.106**	

Datoteka: G_SIT_KONK_BIZELJSKO_P2_2017.DWG

Ta načrt je namenjen izključno za potrebe naročnika, zato ga v uporabo tretjim osebam preda le naročnik z vednostjo izdelovalca.

M. št. risbe: G.8.1

AutoCAD 2010 - ser. št. 343-48605762