




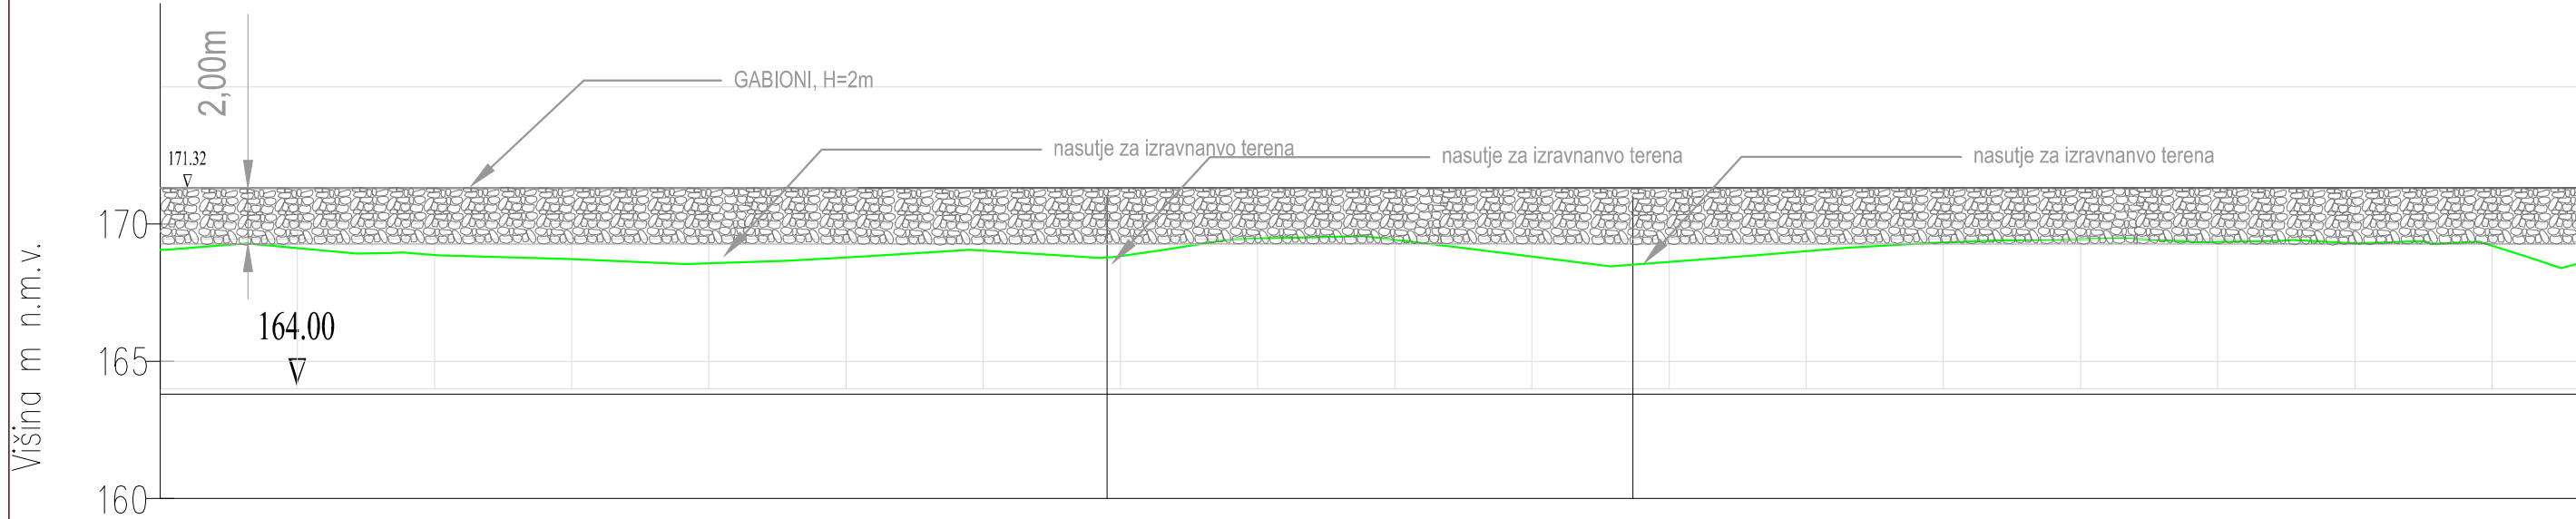

PROFIL 10
M 1:1000/1000



 GEOFORMA s. r. o. Dimitčeva ulica 14, 1000 Ljubljana, Slovenija  bojana.janezic@geoforma.si  +386 (0)41 369 640  www.geoforma.si		Naziv:	ime in priimek		Podpis
		Odg.proj.:	Bojana Janežič, univ.dipl.inž.geologije		
		Avtor:	Bojana Janežič, univ.dipl.inž.geologije		RG0154
Naročnik:	Občina Brežice, Cesta prvih borcev 18, 8250 Brežice Slovenija			Številka projekta :	GG-20-2020
Investitor:	Občina Brežice, Cesta prvih borcev 18, 8250 Brežice Slovenija			Št.načrta / elaborata :	GG-20-2020
Objekt:	JP525062 Slovenska vas-Filipaž (400m)			Datum :	marec 2020
Vrsta projektne dokumentacije:	PZI			Merilo :	1:250
Vrsta načrta/ elaborata:	GEOLOŠKO-GEOTEHNIČNO POROČILO				
Vsebina/ naslov risbe:	VZDOLŽNI PROFILI 2020-P9 DO P10-UKREPI			Številka priloge :	9