
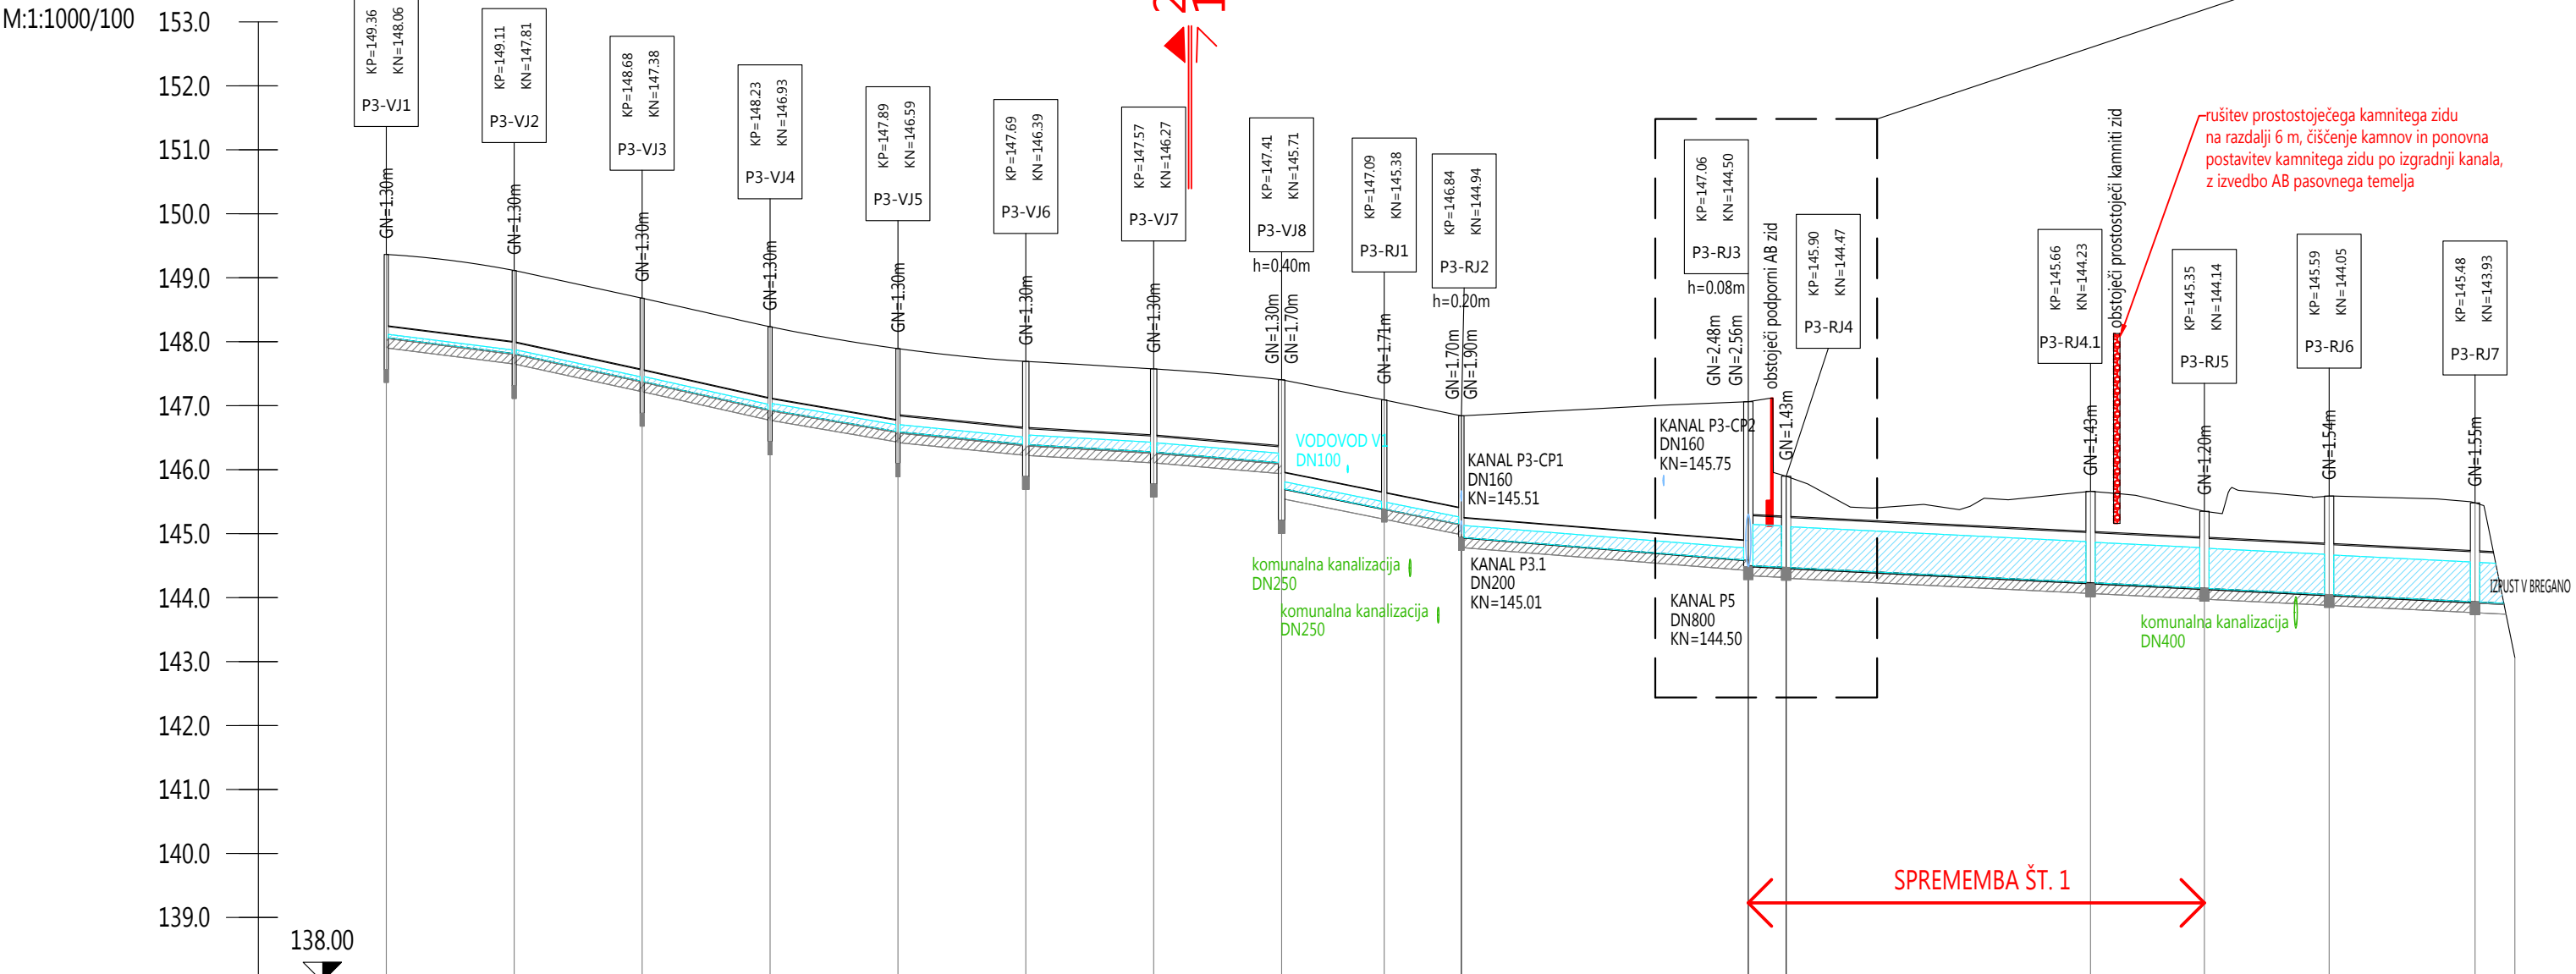


KANAL P3

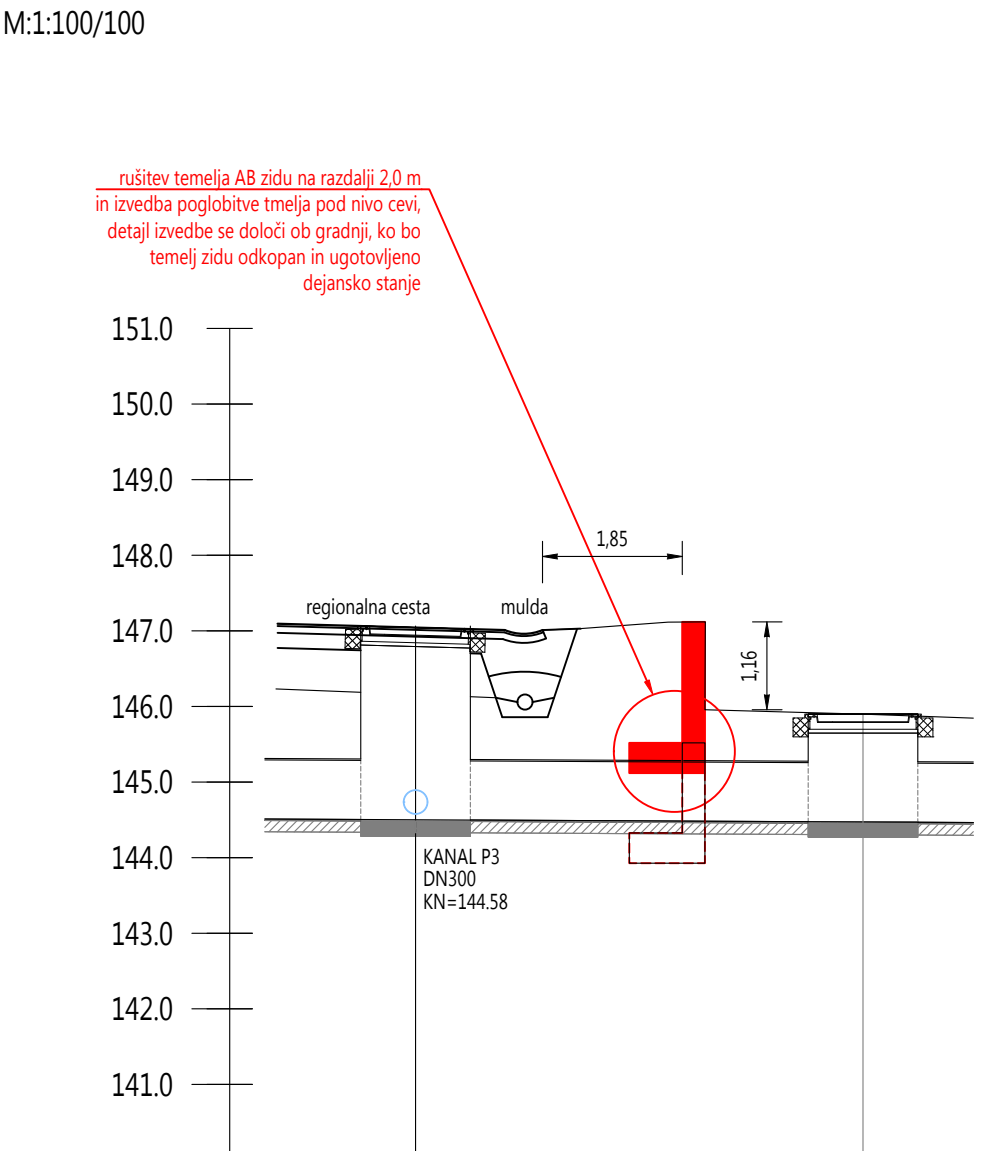


Oznaka vozlišča	P3-VJ1	P3-VJ2	P3-VJ3	P3-VJ4	P3-VJ5	P3-VJ6	P3-VJ7	P3-VJ8	P3-RJ1	P3-RJ2	P3-RJ3	P3-RJ4	P3-RJ4.1	P3-RJ5	P3-RJ6	P3-RJ7	P3-RJ7 P3-IZPUŠT
Oznaka odseka	P3-O1	P3-O2	P3-O3	P3-O4	P3-O5	P3-O6	P3-O7	P3-O8	P3-O9	P3-O10	P3-O11	P3-O12	P3-O12.1	P3-O13	P3-O14	P3-O15	
Stacionaža	0+000.00	0+020.00	0+039.99	0+059.99	0+079.99	0+099.97	0+119.96	0+139.96	0+156.00	0+168.06	0+212.92	0+218.84	0+266.42	0+284.22	0+303.72	0+326.52	0+332.74
Kota terena	149.36	149.11	148.68	148.23	147.89	147.69	147.57	147.41	147.09	146.84	147.06	145.90	145.66	145.35	145.59	145.48	143.06
Kota nivelete	146.06	147.81	147.38	146.93	146.59	146.39	146.27	146.11	145.38	145.14	144.38	144.47	144.23	144.14	144.05	143.93	143.90
Globina nivelete	1.30	1.30	1.30	1.30	1.30	1.30	1.30	1.30	1.71	1.70	2.48	1.43	1.43	1.20	1.54	1.55	-0.84
Opis jaška	VI betonski Ø500	VI betonski Ø500	VI betonski Ø500	VI betonski Ø500	VI betonski Ø500	VI betonski Ø800	VI betonski Ø800	VI betonski Ø800	GRP Ø800	GRP Ø800	GRP Ø1400	GRP Ø1400	GRP Ø1400	GRP Ø1400	GRP Ø1400	GRP Ø1400	
Pokrov jaška	NL Ø500; B125	NL Ø500; B125	NL Ø500; B125	NL Ø500; B125	NL Ø500; B125	NL Ø500; B125	NL Ø500; B125	NL Ø500; B125	NL Ø500; D400	NL Ø500; D400	NL Ø600; D400	NL Ø600; B125	NL Ø600; B125	NL Ø600; B125	NL Ø600; D400	NL Ø600; D400	
Dolžina odseka	L=20.00m	L=20.00m	L=20.00m	L=20.00m	L=19.99m	L=19.99m	L=20.00m	L=16.04m	L=12.06m	L=44.86m	L=59.2m	L=47.58m	L=17.80m	L=19.50m	L=22.81m	L=6.22m	
Padec	1.3‰	1.3‰	2.2‰	1.7‰	1.0‰	6‰	8‰	16.04‰	20‰	8‰	5‰	5‰	5‰	5‰	5‰	5‰	
Material cevi				PE-HD							armirani poliestri SN10.000						
Profil cevi				DK DN200			DK DN250		GRP DN250	GRP DN300			GRP DN800				

KANAL od P3-RJ3 do P3-RJ4


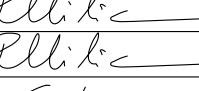
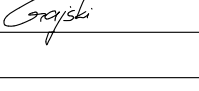
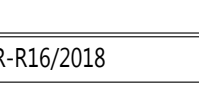


Oznaka vozlišča	P3-RJ3	P3-RJ4
Oznaka odseka	P3-O11	
Stacionaža	0+016.72	0+022.64
Kota terena	147.06	145.90
Kota nivelete	144.50	144.47
Globina nivelete	2.56	1.43
Opis jaška	GRP Ø1400	GRP Ø1400
Pokrov jaška	NL Ø600; D400	NL Ø600; D400
Dolžina odseka	L=59.2m	
Padec	5‰	
Material cevi	armirani poliestri SN10.000	
Profil cevi	GRP DN800	

KANAL P5

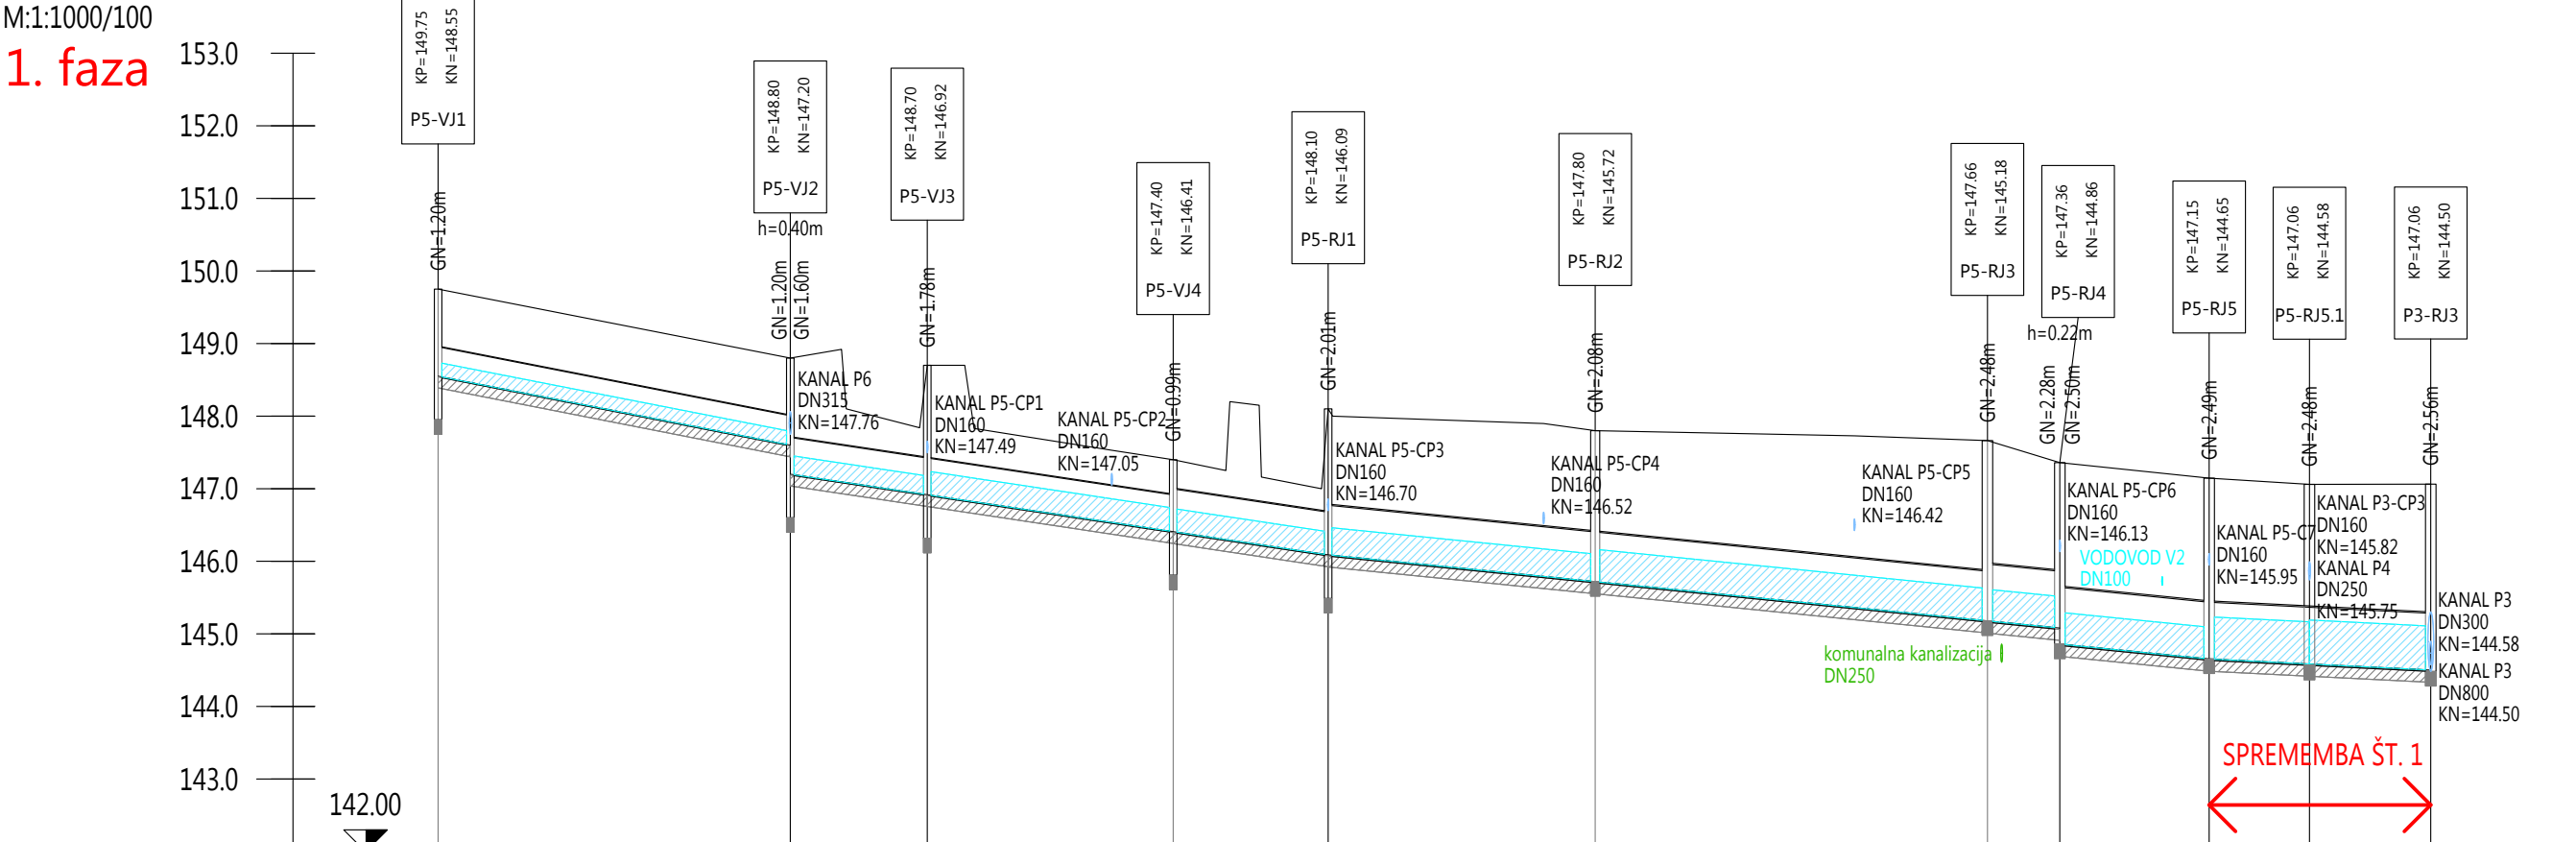

Oznaka vozlišča	P5-VJ1	P5-VJ2	P5-VJ3	P5-VJ4	P5-RJ1	P5-RJ2	P5-RJ3	P5-RJ4	P5-RJ5	P5-RJ5.1	P5-RJ3
Oznaka odseka	P5-O1	P5-O2	P5-O3	P5-O4	P5-O5	P5-O6	P5-O7	P5-O8	P5-O9	P5-O9.1	
Stacionaža	0+000.00	0+148.55	0+167.43	0+181.32	0+222.88	0+259.49	0+213.36	0+223.53	0+244.12	0+257.94	0+274.66
Kota terena	149.75	148.80	148.70	147.40	148.10	147.80	145.18	145.08	147.15	147.06	147.06
Kota nivelete	148.55	147.60	146.92	146.41	146.09	145.72	145.18	145.08	144.65	144.58	144.50
Globina nivelete	1.20	1.20	1.78	0.99	2.01	2.08	2.48	2.20	2.49	2.48	2.56
Opis jaška	GRP Ø1000	GRP Ø1000	GRP Ø1000	GRP Ø1000	GRP Ø1000	GRP Ø1200	GRP Ø1400	GRP Ø1400	GRP Ø1400	GRP Ø1400	GRP Ø1400
Pokrov jaška	NL Ø600; D400	NL kanaliz. rešetka Ø600; B125	NL Ø600; D400	NL kanaliz. rešetka Ø600; B125	NL kanaliz. rešetka Ø600; B125	NL Ø600; D400	NL Ø600; D400	NL Ø600; D400	NL Ø600; D400	NL Ø600; D400	NL Ø600; D400
Dolžina odseka	L=48.55m	L=18.88m	L=33.90m	L=21.36m	L=36.81m	L=54.07m	L=9.98m	L=20.58m	L=13.83m	L=16.72m	
Padec	20‰		15‰			10‰				5‰	
Material cevi						armirani poliestri SN10.000					
Profil cevi	GRP DN400	GRP DN500	GRP DN600		GRP DN700		GRP DN800				

 Prostorsko načrtovanje, projektiranje in varstvo okolja Novo mesto, d.o.o.	naziv	ime in priimek	ident. št. IZS	podpis
	odg. vodja proj.	mag. Radovan Nikić, univ. dipl. inž. grad.	G - 0324	
	odg. proj.	mag. Radovan Nikić, univ. dipl. inž. grad.	G - 0324	
	obdelal:	mag. ZORAN GAŠKI, univ. dipl. gosp. inž.	G - 3043	
objekt:	Preplastitev regionalne ceste R3-675 odsek 1481 Mokrice - Obrežje - Slovenska vas na delu med km 1.500 do km 2.687		Št. proj.:	PR-R16/2018
faza:	PZI - projekt za izvedbo		Št. načrta:	PR-R16-1/2018
načrt:	0.2 VODILNI NAČRT GRADBENIŠTVA - CESTA		Šifra CC:	
opis risbe:	VZDOLŽNI PROFILI PADAVINSKE KANALIZACIJE		datum:	maj 2019 (dec. 2019)
sprememba:	opis spremembe:		merilo:	1:1000/100
št. odseka:	arhivska št.:	faza/objekt:	šifra risbe:	
1481	0001.00	004.2101	G.150	
št. priloge:	G.8		avtor risbe:	Acer Novo mesto, d.o.o.
			ident. št. risbe:	PR-R16/2018-G.8