



Prostor AP.04


TLORIS VP.LS.4 305+450/80/280cm

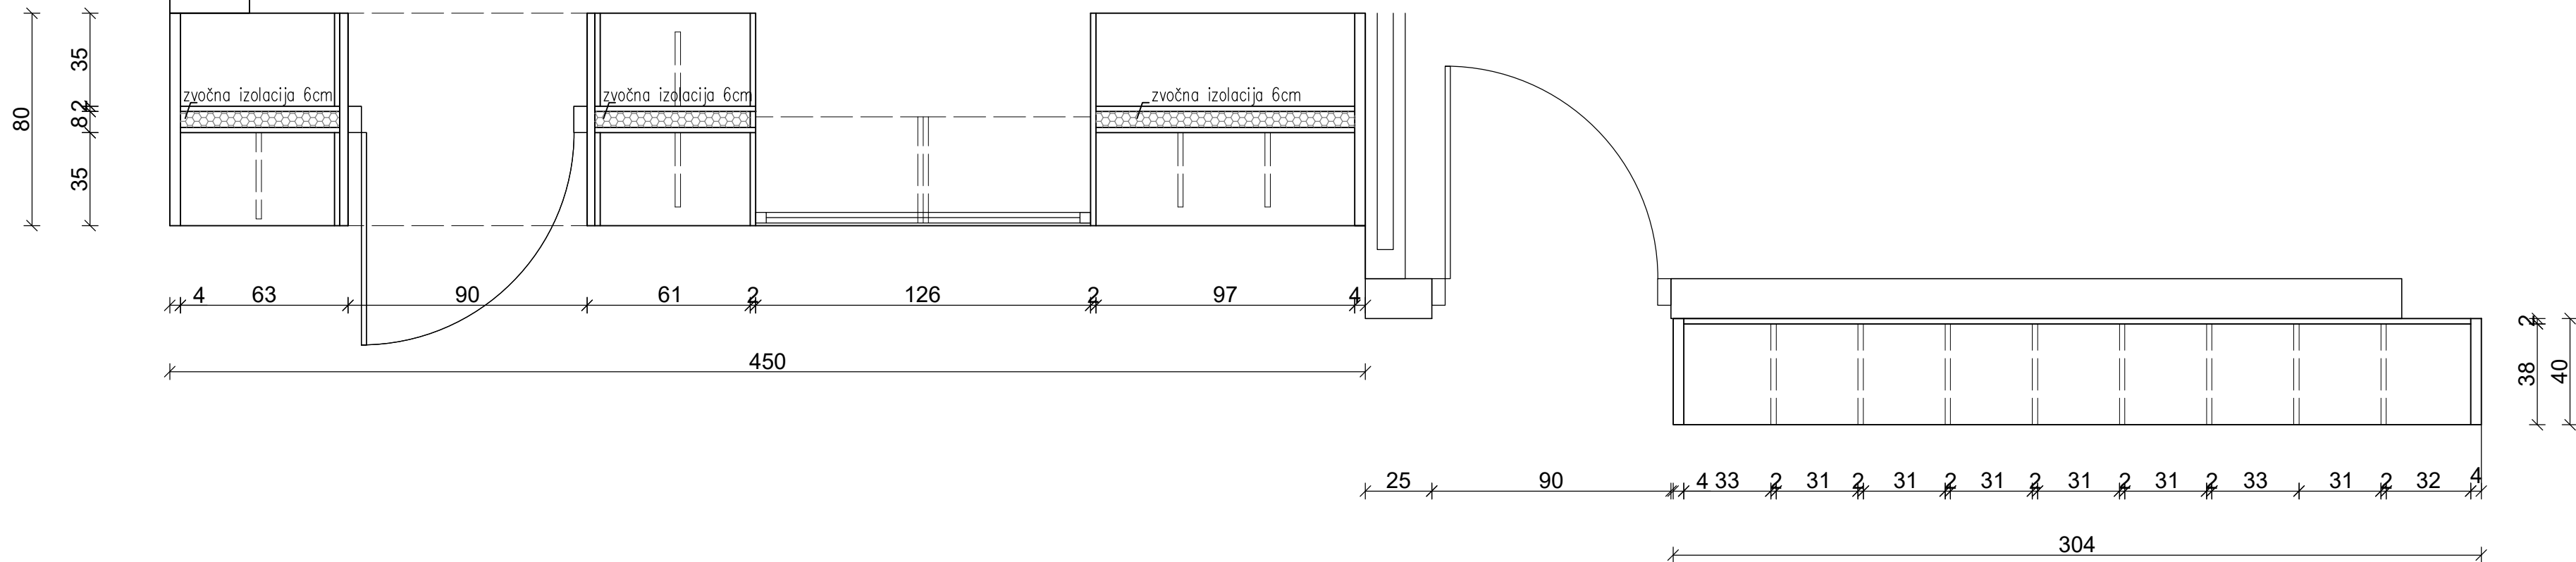

Pogled iz hodnika

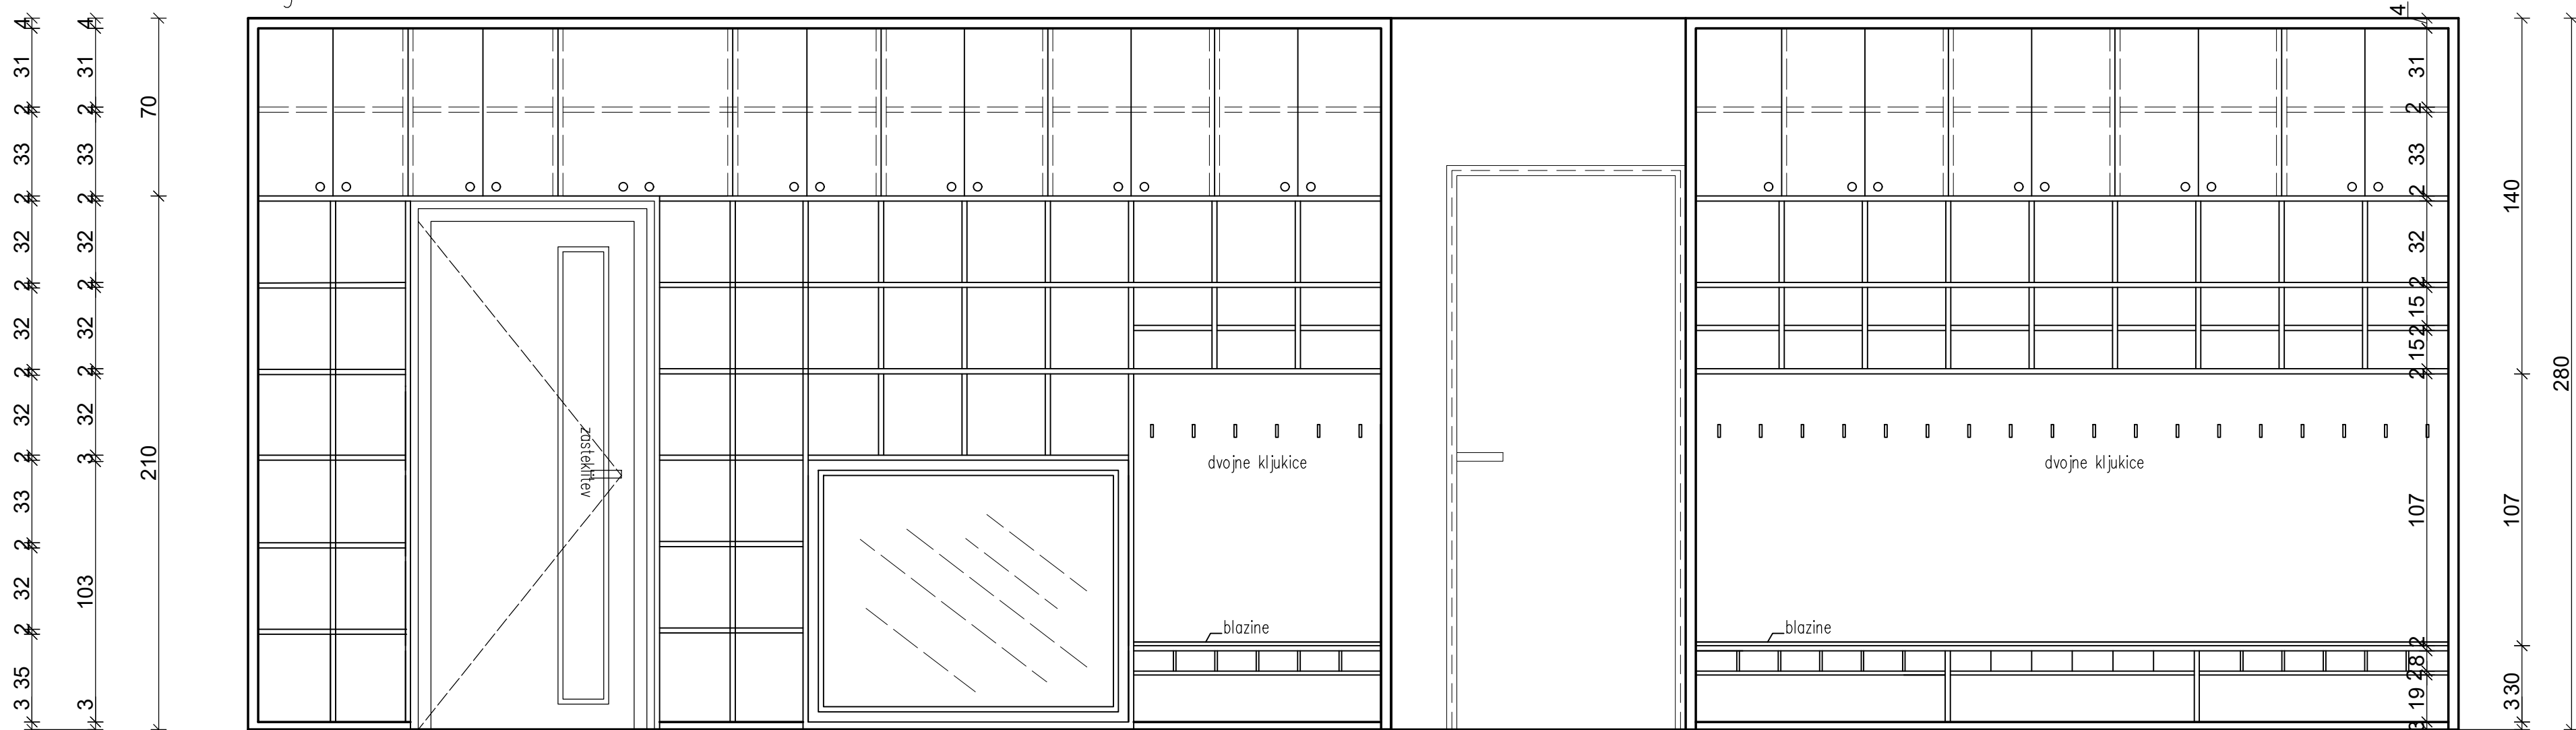

Pogled iz igralnice

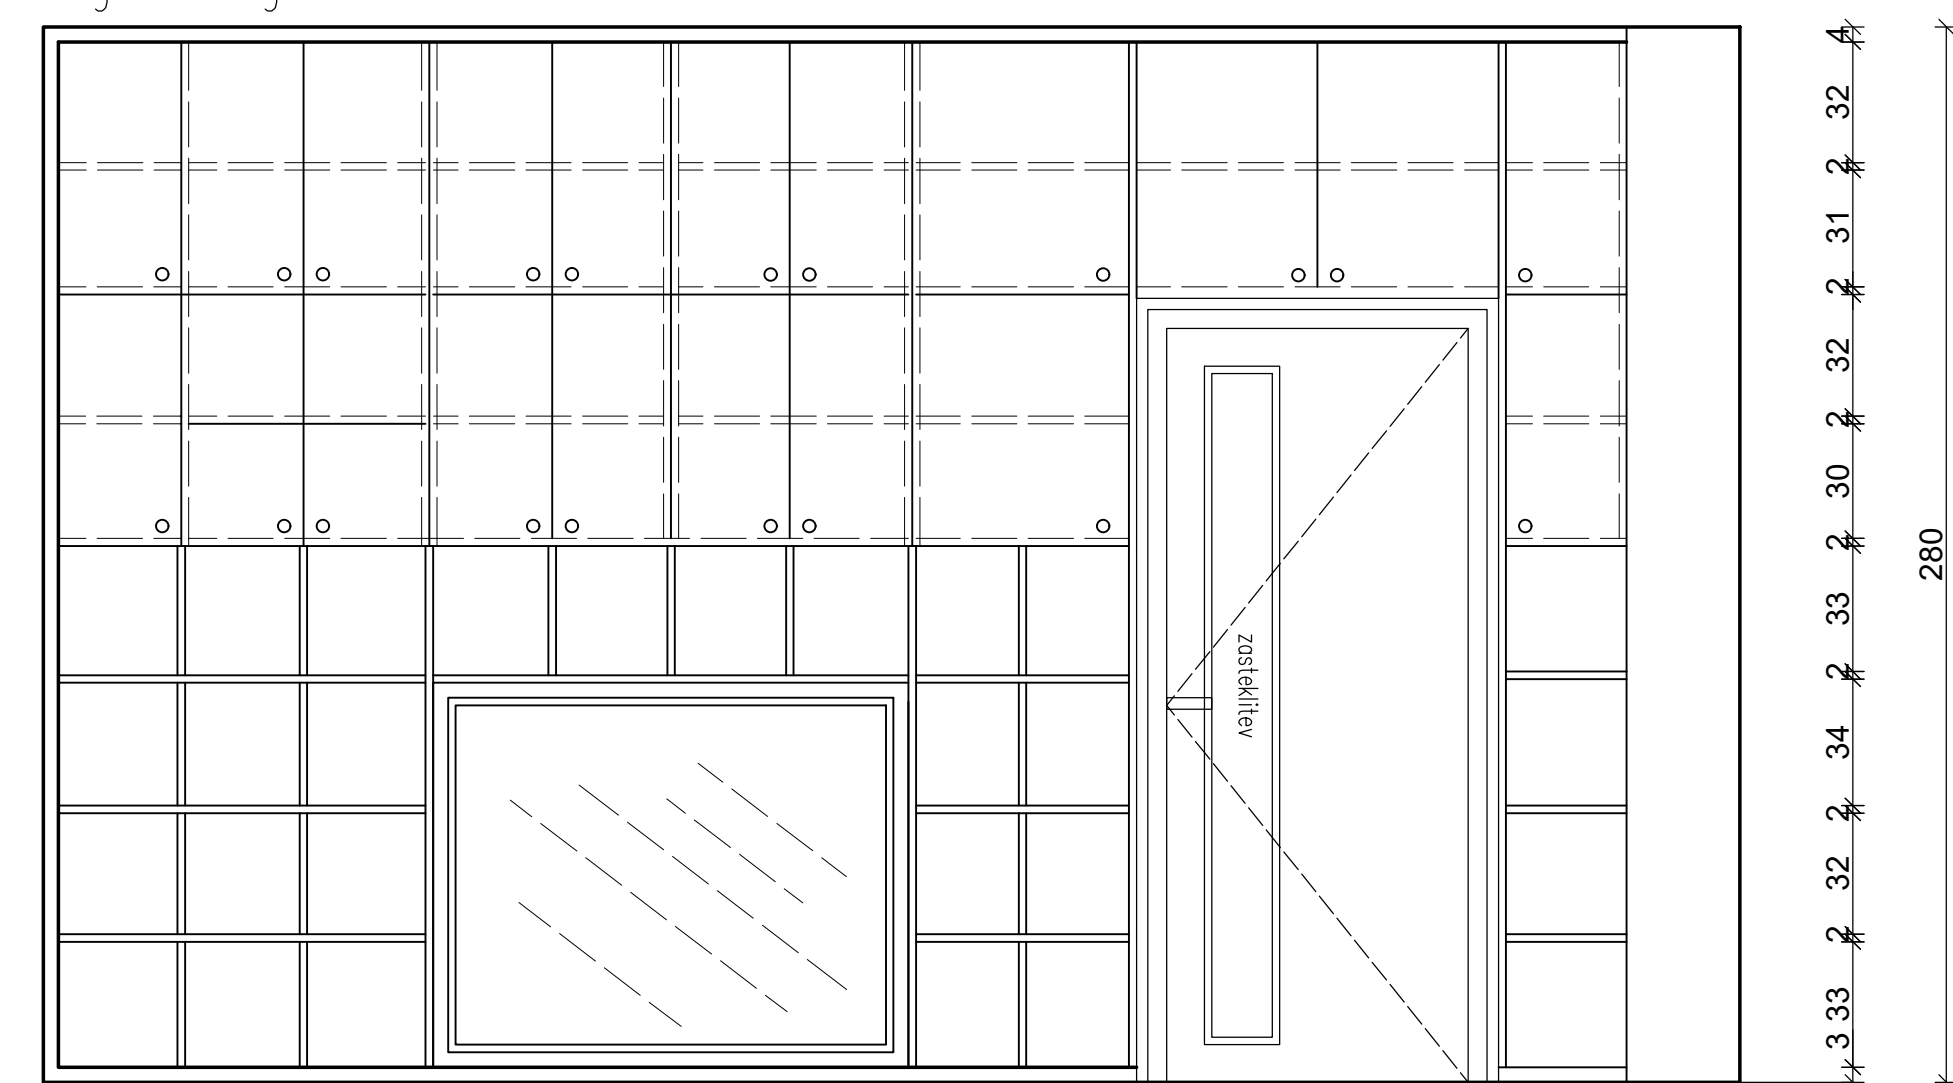

investitor: Občina Brežice, Cesta prvih borcev 18
8250 Brežice
8250 Brežice

projektant: Savaprojekt, d.d.,
Cesta krških žrtev 59,
8270 Krško

 **savaprojekt**
družba za razvoj, projekcije,
konzalting, inženiring d.o.o.
Cesta k Škabi 20a 55
8270 Krško
Slovenija

objekt: Osnovna šola Artiče
del objekta: I. faza: vrtec

OVP:	T. Božičnik, u.d.j.a.	ZAPS 1227
OP:	T. Božičnik, u.d.j.a.	ZAPS 1227
SP:	A. Hranova, u.d.j.a.	

vrsta risbe: IZRIS ELEMENTA : VP.LS.4

vrsta načrta: 1/3 - NAČRT OPREME

datum:	menilo:	št. načrta/prikaza:	št. projekta:	vrsta proj.:	vrsta nač.:	št. risbe:	št. lista:	sprem.:
nov. 2018	1:20	SPK-1/3	17140-00	PZI	1/3	007	01	0

Ta natzt wella za noddendel deldene namene