

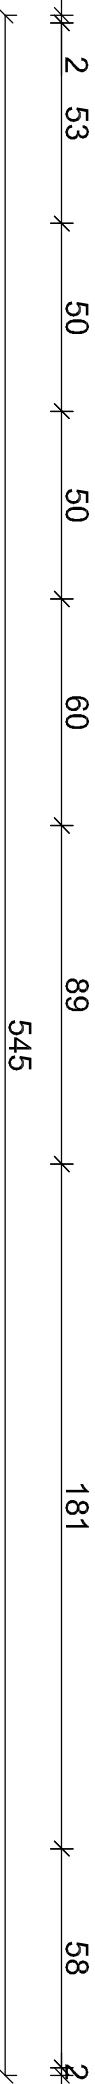


PROSTOR AP.06

TLORIS DK.001

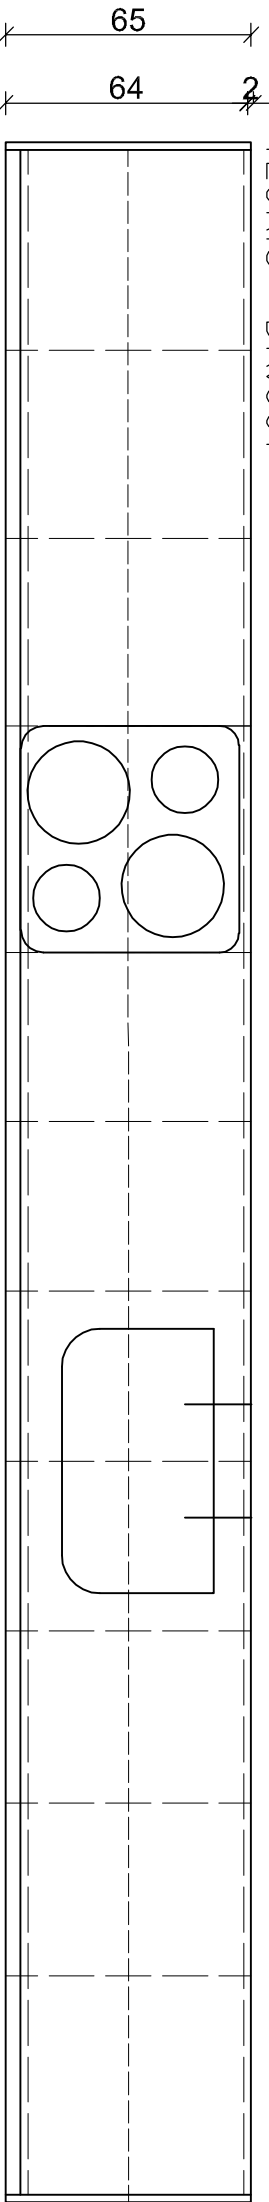

POGLED

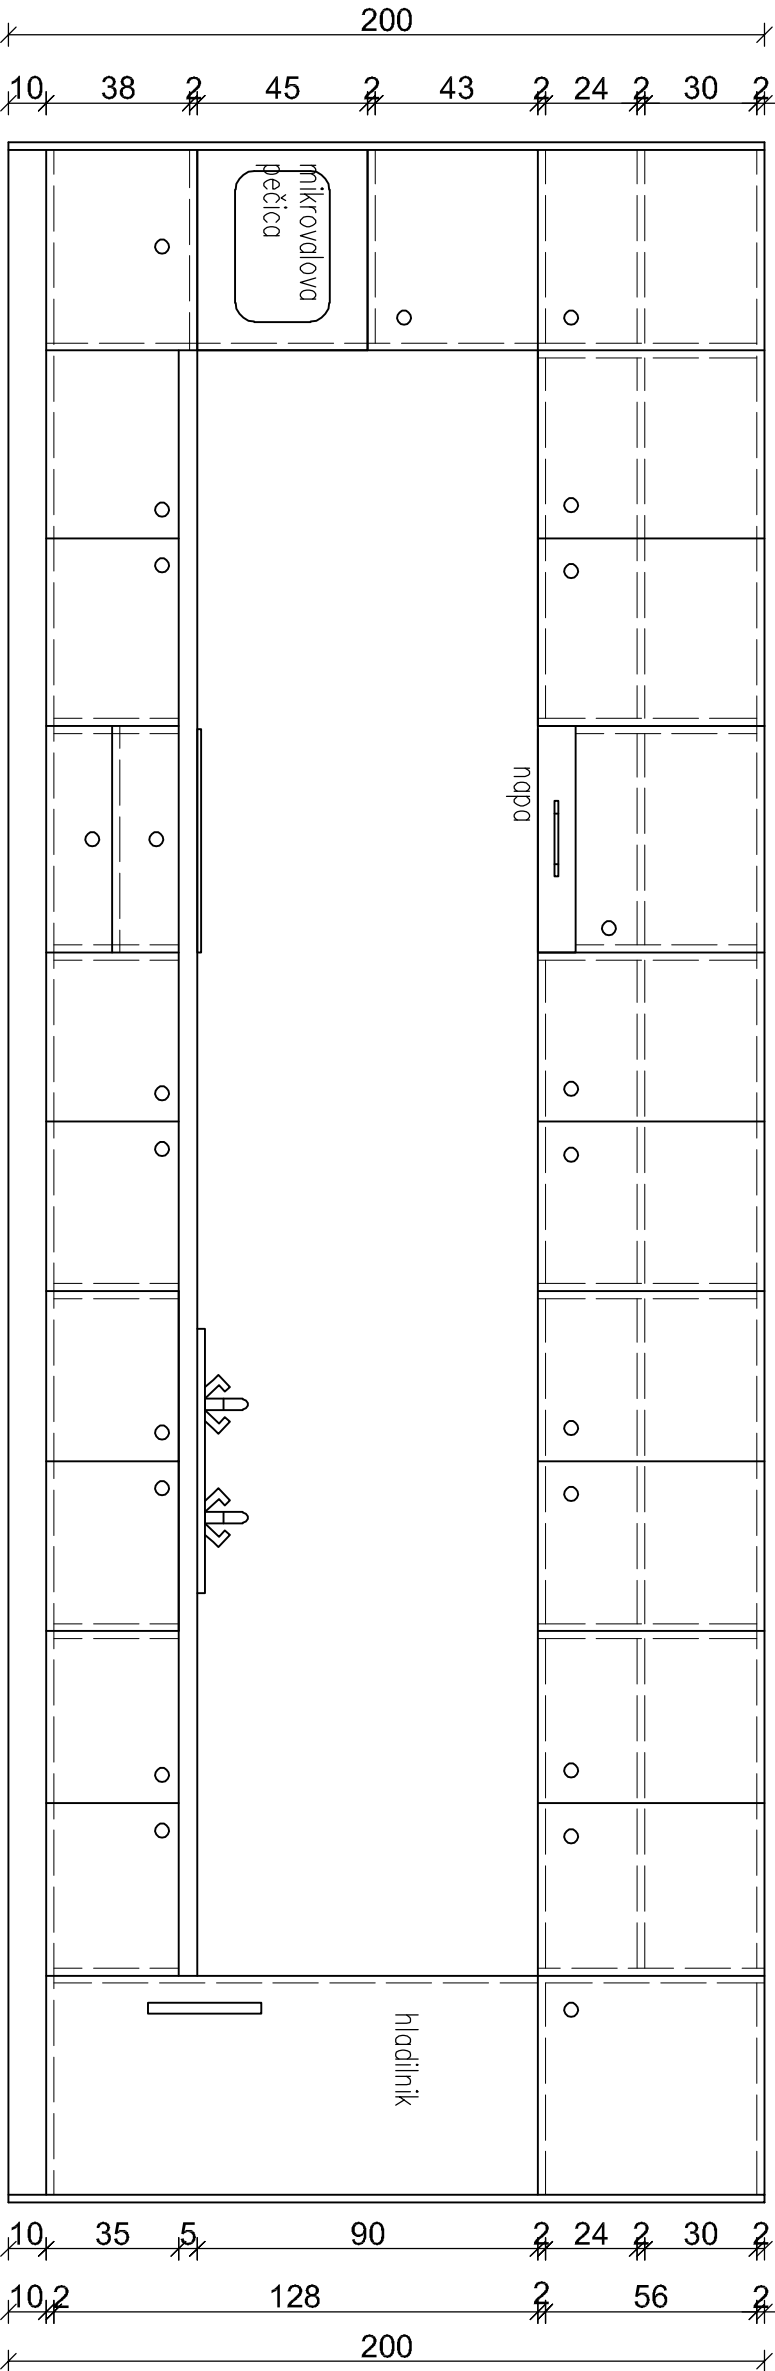

Investitor:	Občina Brežice, Cesta prvih borcev 18 8250 Brežice		
	Savaprojekt, d.d., Cesta kriških žrtev 59, 8270 Kriško		
projektant:	Savaprojekt, d.d., Cesta kriških žrtev 59, 8270 Kriško		
objekt:	Osnovna šola Arčiče		
del objekta:	I.faza : vrtec		
OVP:	T. Božičnik, u.d.i.a.	ZAPS 1227	
OP:	T. Božičnik, u.d.i.a.	ZAPS 1227	
SP:	A.Hranova, u.d.i.a.		



vrsta risbe:	IZRIS ELEMENTA : DK.001		
vrsta načrta:	1/3 - NAČRT OPREME		
datum:	12.11.2018	1:20	SPK-1/3
menilo:	št. načrta/prikaza:	št. projekta:	vrsta proj.:
nov. 2018	1:20	SPK-1/3	PZI
			1/3
			016
			01
			0

Ta načrt velja za pogodbeno določene namene.