



PROSTOR AP.12


TLORIS DK.002

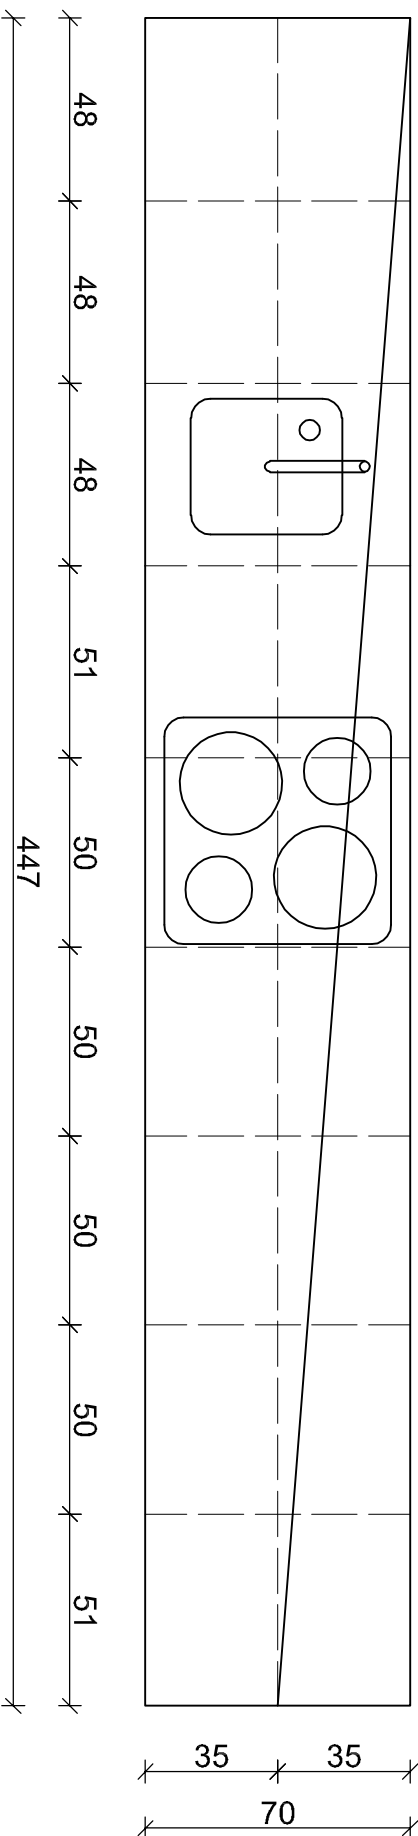

POGLED

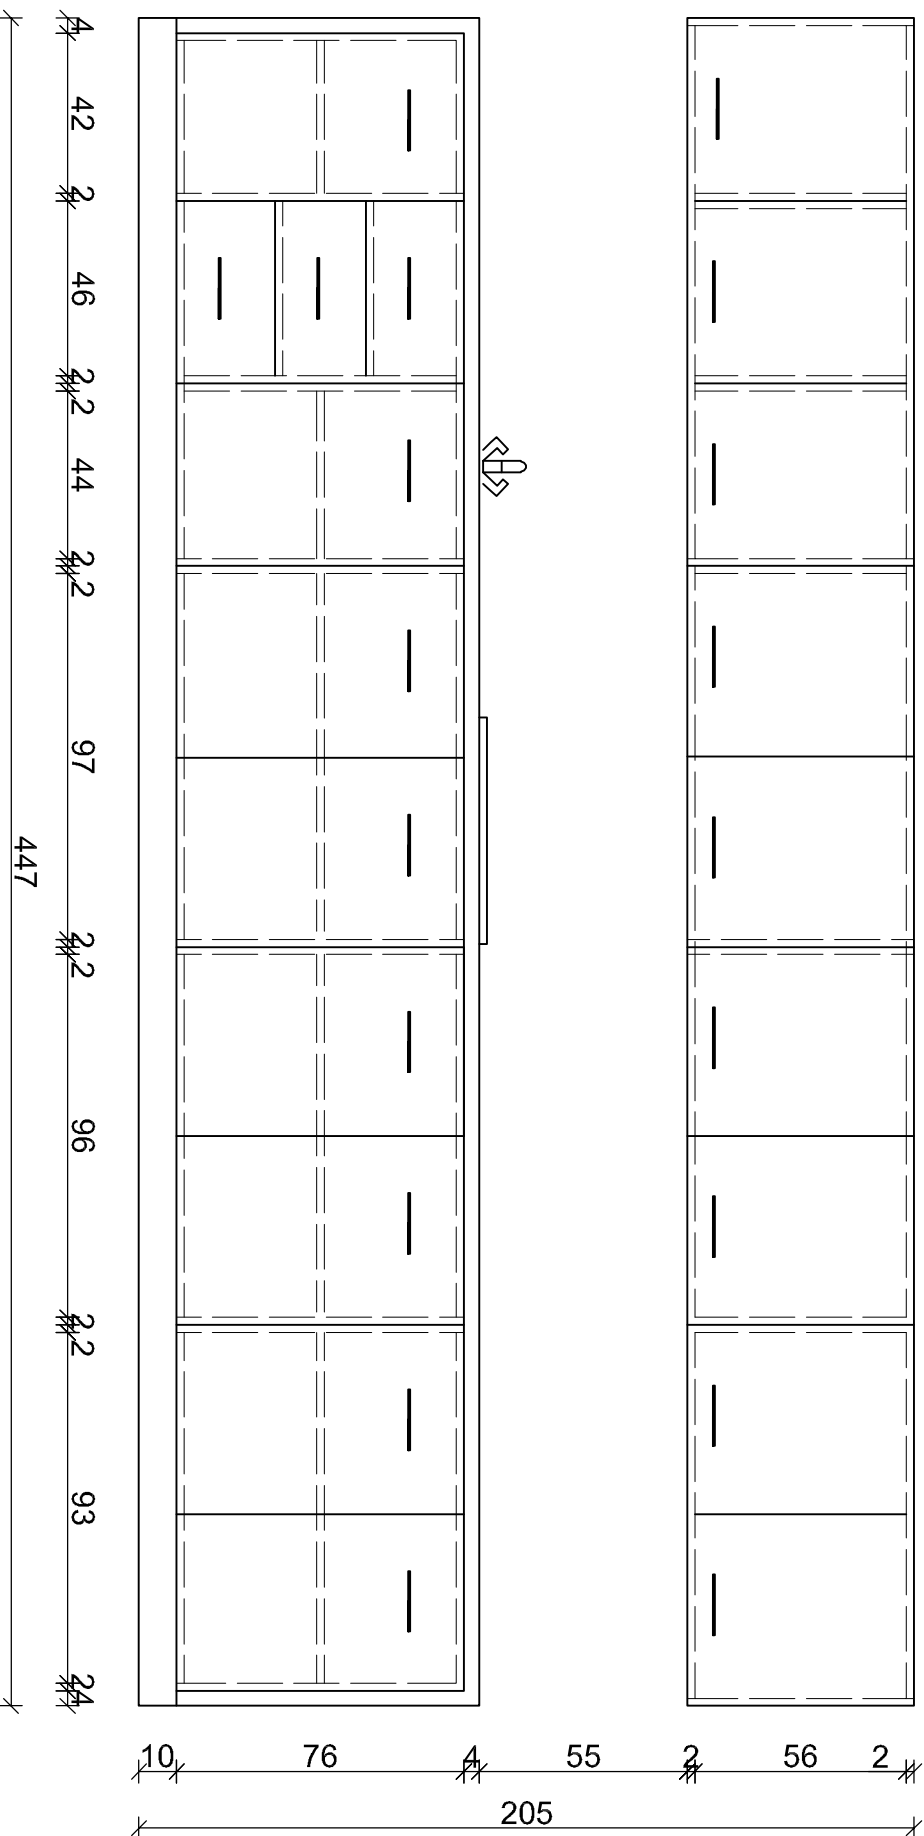

Ta načrt velja za pogodbeno določene namene.

Občina Brežice, Cesta prvih borcev 18 8250 Brežice				
Investitor: 8250 Brežice				
Savaprojekt, d.d., Cesta kriških žitev 59, 8270 Krško				
 savaprojekt krško <small>odno za razvoj projekta, inženjering, projektiranje, izvedbo, izvedbo, izvedbo Osnovni inženjering 2004-19</small>				
projekant:				
objekt: Osnovna šola Arčiče				
del objekta: I. faza : vrtlec				
OVP: T. Božičnik, u.d.l.a.				
OP: T. Božičnik, u.d.l.a.				
SP: Ahtanova, u.d.l.a.				
ZAPS 1227 ZAPS 1227				
izrisa risbe: IZRIS ELEMENTA : DK.002				
izrisa načrta: 1/3 - NAČRT OPREME				
datum:				
metilo:				
št. načrta/prijava:				
št. projekta:				
vrsta proj.:				
vrsta načrta:				
št. risbe:				
št. lista:				
sprem.:				
nov. 2018	1.20	SPK-1/3	17140-00	PZI
			1/3	017
			01	0


savep rojekt
křiváň
Ostrava za hranicí projektování
kvalitní kreslení dle...
Česká křiváň - Praha 50
602 00 křiváň
Závořčák

A3