



12345678

TLORIS KK.001

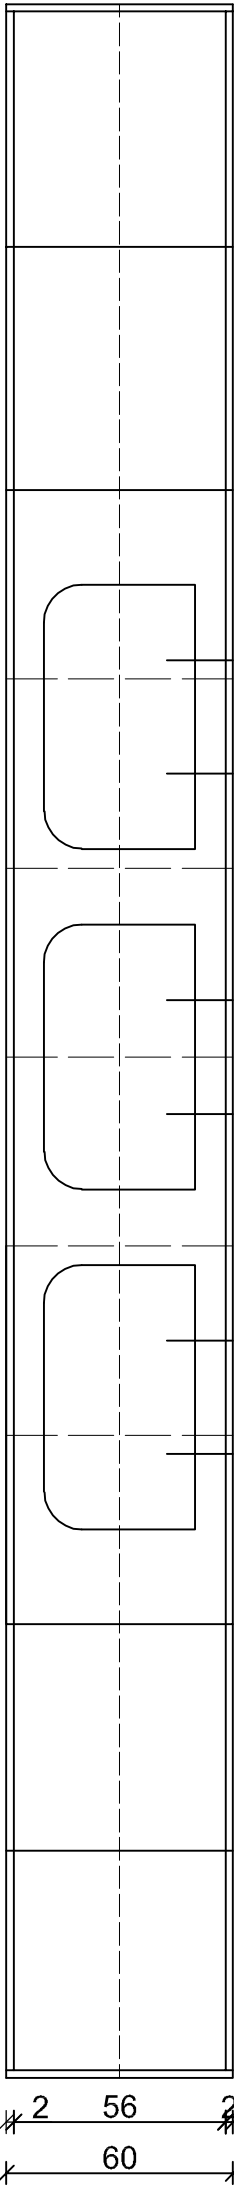


#2 545

POGLEĐ

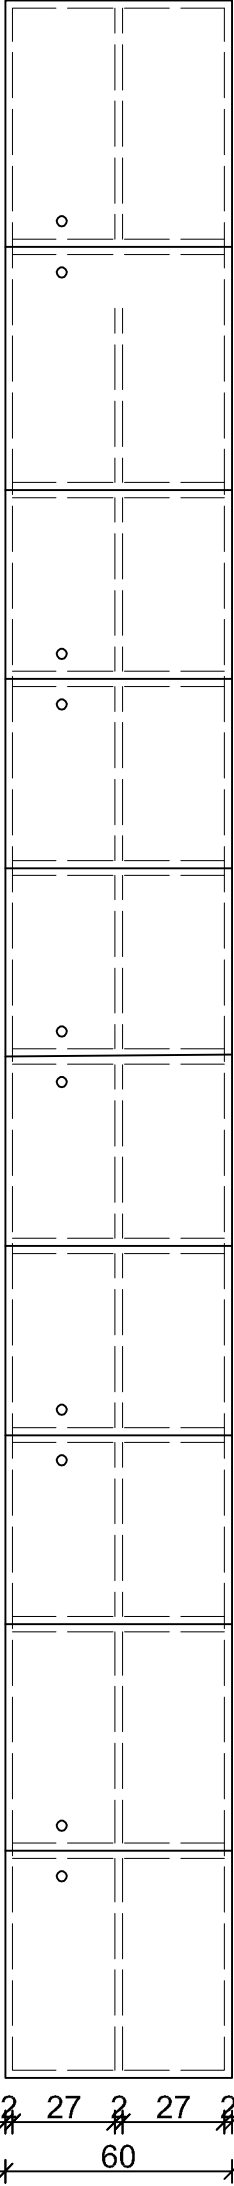

55 55

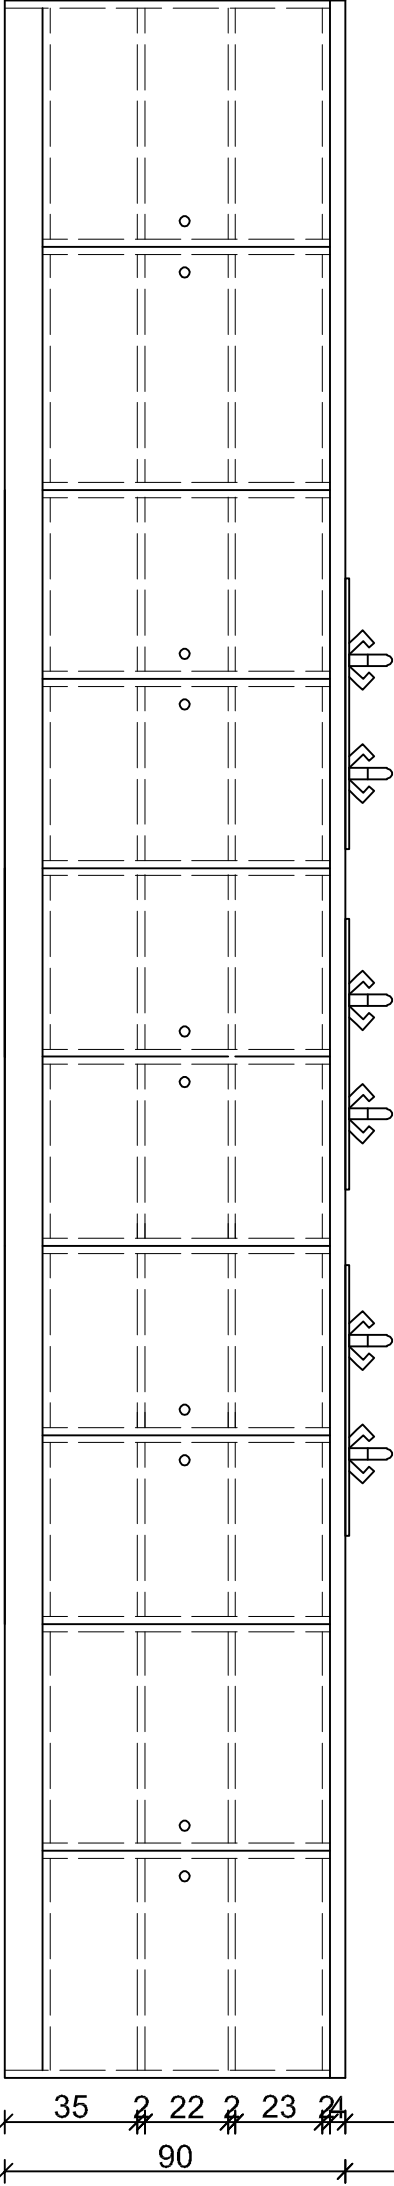

61 60 46 46 46 46 46 46 46 56 56 2

550

PROSTOR A1E.05

Občina Brežice, Cesta prvih borcev 18									
8250 Brežice									
Investitor:									
8250 Brežice									
Savaprojekt, d.d.,									
Cesta kriških žitev 59,									
projektant:									
8270 Kriško									
objekt:									
Osnovna šola Arčiče									
cel objekta:									
II. faza: šola									
OVP:									
T. Božičnik, u.d.a.									
OP:									
T. Božičnik, u.d.a.									
SP:									
A.Hranova, u.d.a.									
vrsta risbe:									
IZRIS ELEMENTA : KO.001									
vrsta načrta:									
1/3 - NAČRT OPREME									
datum:									
nov. 2018									
merilo:									
1:20									
št. načrtaprilaka:									
SPK-1/3									
št. projekta:									
17140-00									
vrsta proj.:									
PZI									
vrsta nač.:									
1/3									
št. risbe:									
107									
št. lista:									
01									
sprem.:									
0									

Ta načrt velja za pogodbeno določene namene.

