

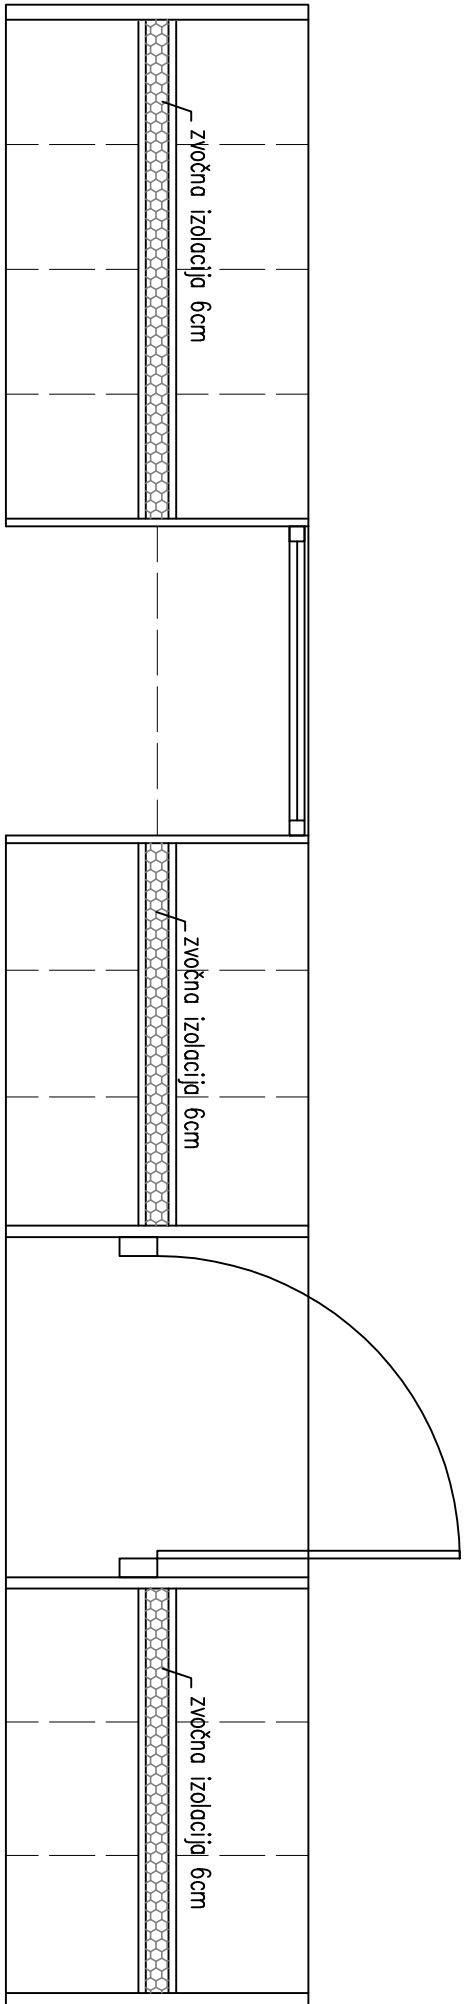


Prostor AP.03


TLORIS VP.LS.3 530/80/280cm

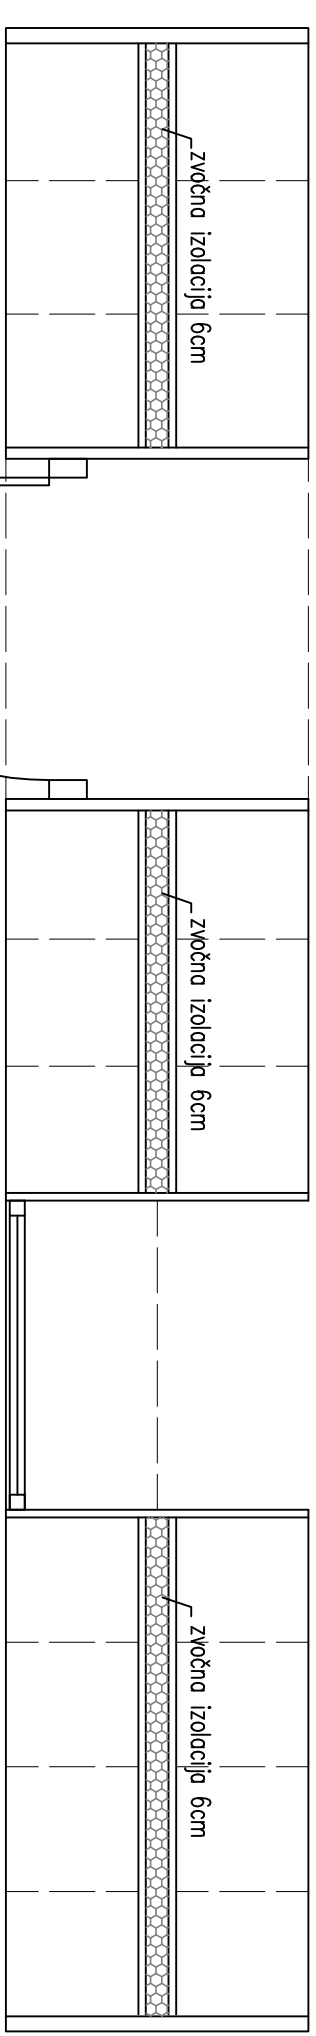

Pogled iz hodnika

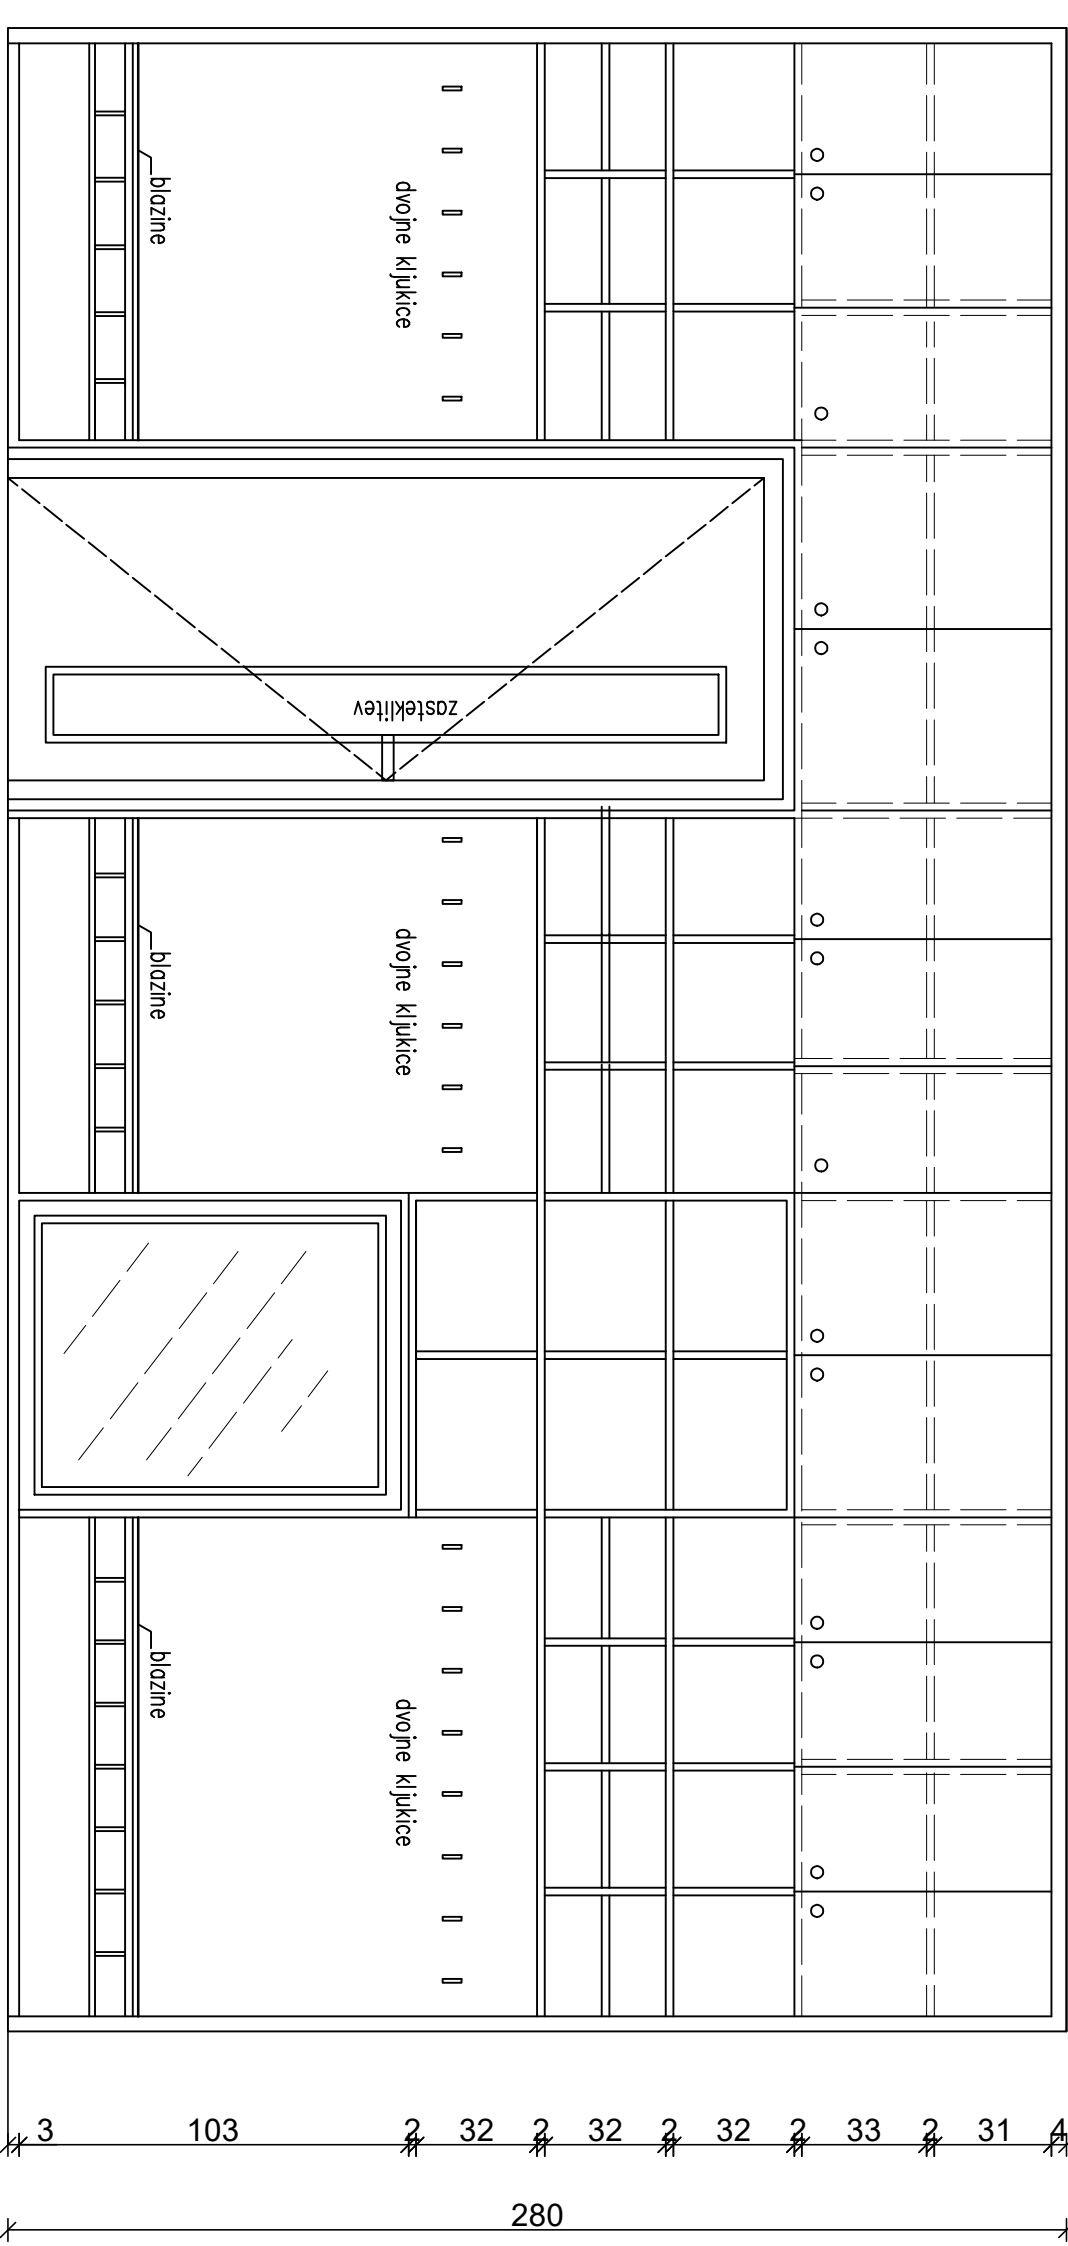

Pogled iz igralnice

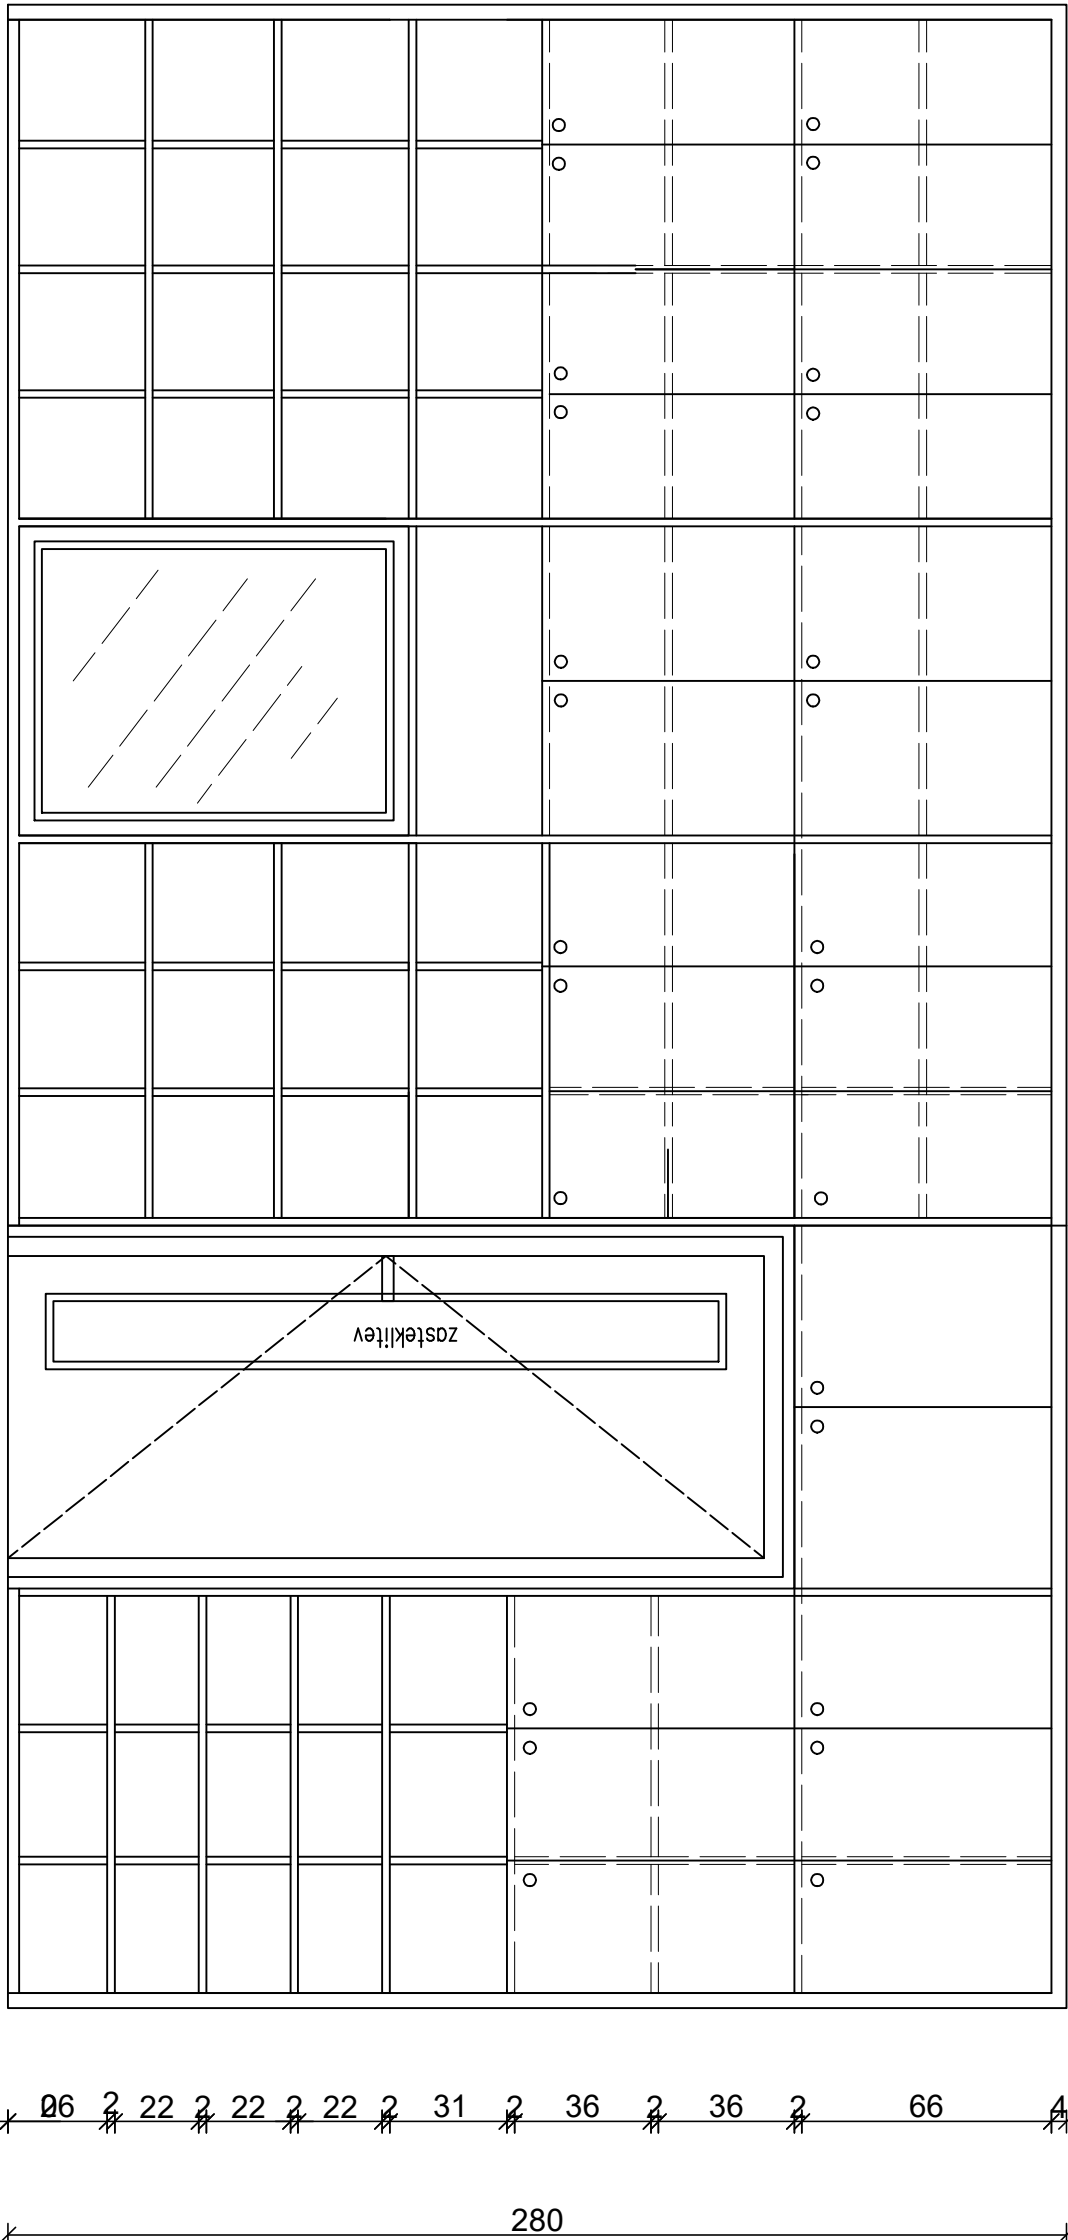

Občina Brežice, Cesta prvih borcev 18 8250 Brežice		Investitor: 8250 Brežice	
Savaprojekt, d.d., Cesta krških žrtev 59, 8270 Kriško		Projektant:	
Objekt: Osnovna šola Artoča		del objekta: I. faza: vrtec	
OVP: T. Božanek, učila		ZAPS 1227	
OP: T. Božanek, učila		ZAPS 1227	
SP: A. Menon, učila			
vrsta risbe:		IZRIS ELEMENTA : VP.LS.3	
vrsta načrta:		1/3 - NAČRT OPREME	
datum:		april 2021	
mesto:		SPK-1/3	
št. izdelave:		17140-04	
vrsta proj.:		PZI	
vrsta načrta:		1/3	
št. risbe:		006	
št. listov:		01	
april 2021		1	



Ta načrt velja za pogodbeno določene namene.