




PROSTOR AP.12
TLORIS DK.002

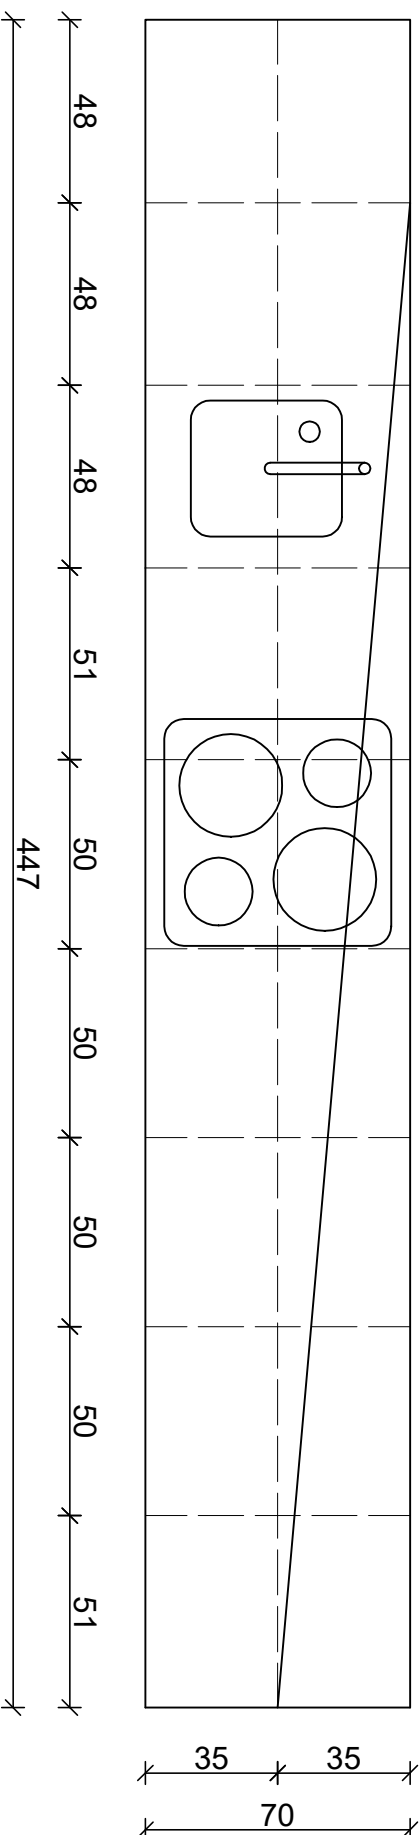

POGLED

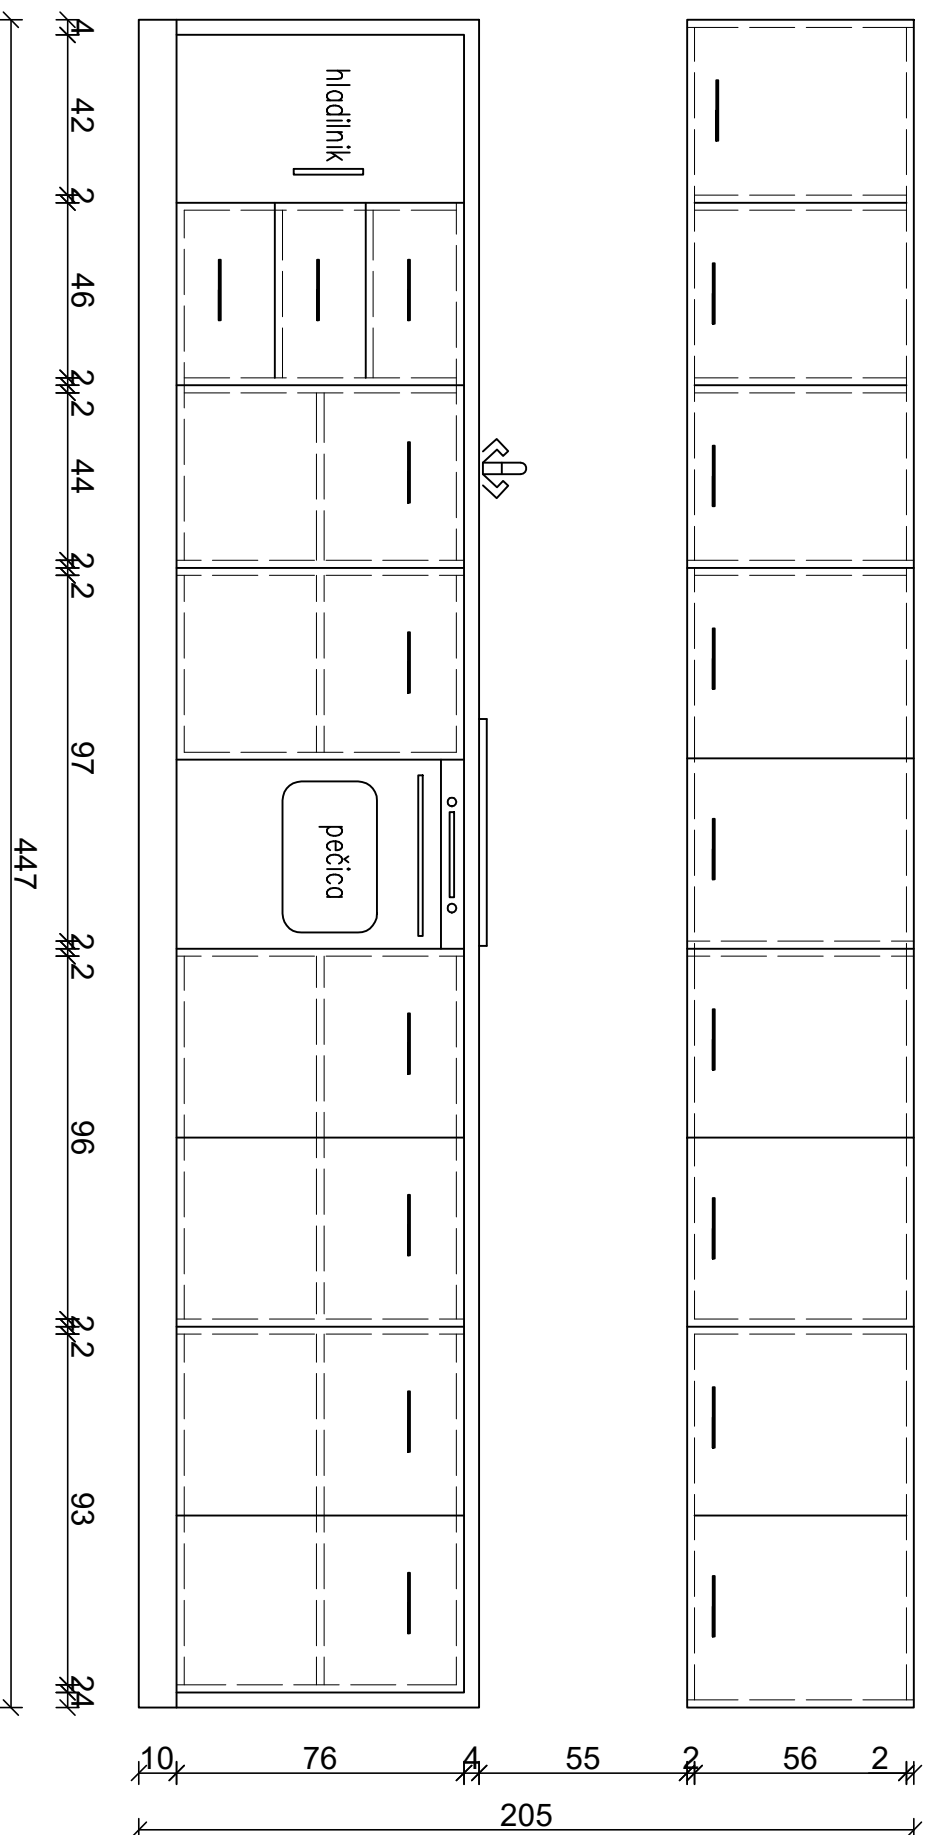

Ta načrt velja za pogodbeno določene namene.

Občina Brežice, Cesta prvih borcev 18 8250 Brežice		Investitor: 8250 Brežice	
Savaprojekt, d.d., Cesta krških žrtev 59, 8270 Krško		projektant:	
 savaprojekt d.o.o. za strojno projektiranje inženjering, izvedbo in iz čeno projektov Cesta 1. maja 2841 89 8250 Brežice		objekt: Osnovna šola Arčiče del objekta: I. faza : vrtec	
OVP: T. Božičnik, u.d.l.a. OP: T. Božičnik, u.d.l.a. SP: Alvanova, u.d.l.a.		ZAPS 1227 ZAPS 1227	
vrsta risbe:		IZRIS ELEMENTA : DK.002	
vrsta načrta:		1/3 - NAČRT OPREME	
datum:		merilo:	
april 2021		1:20	
Št. načrta/priklaza:		Št. projekta:	
SPK-1/3		17140-04	
vrsta proj.:		vrsta nač.:	
PZI		1/3	
Št. risbe:		Št. lista:	
017		01	
sprem.:		1	