




Kota nivelete	
Niveleta odmik od osi	
Kota terena	
Teren odmik od osi	

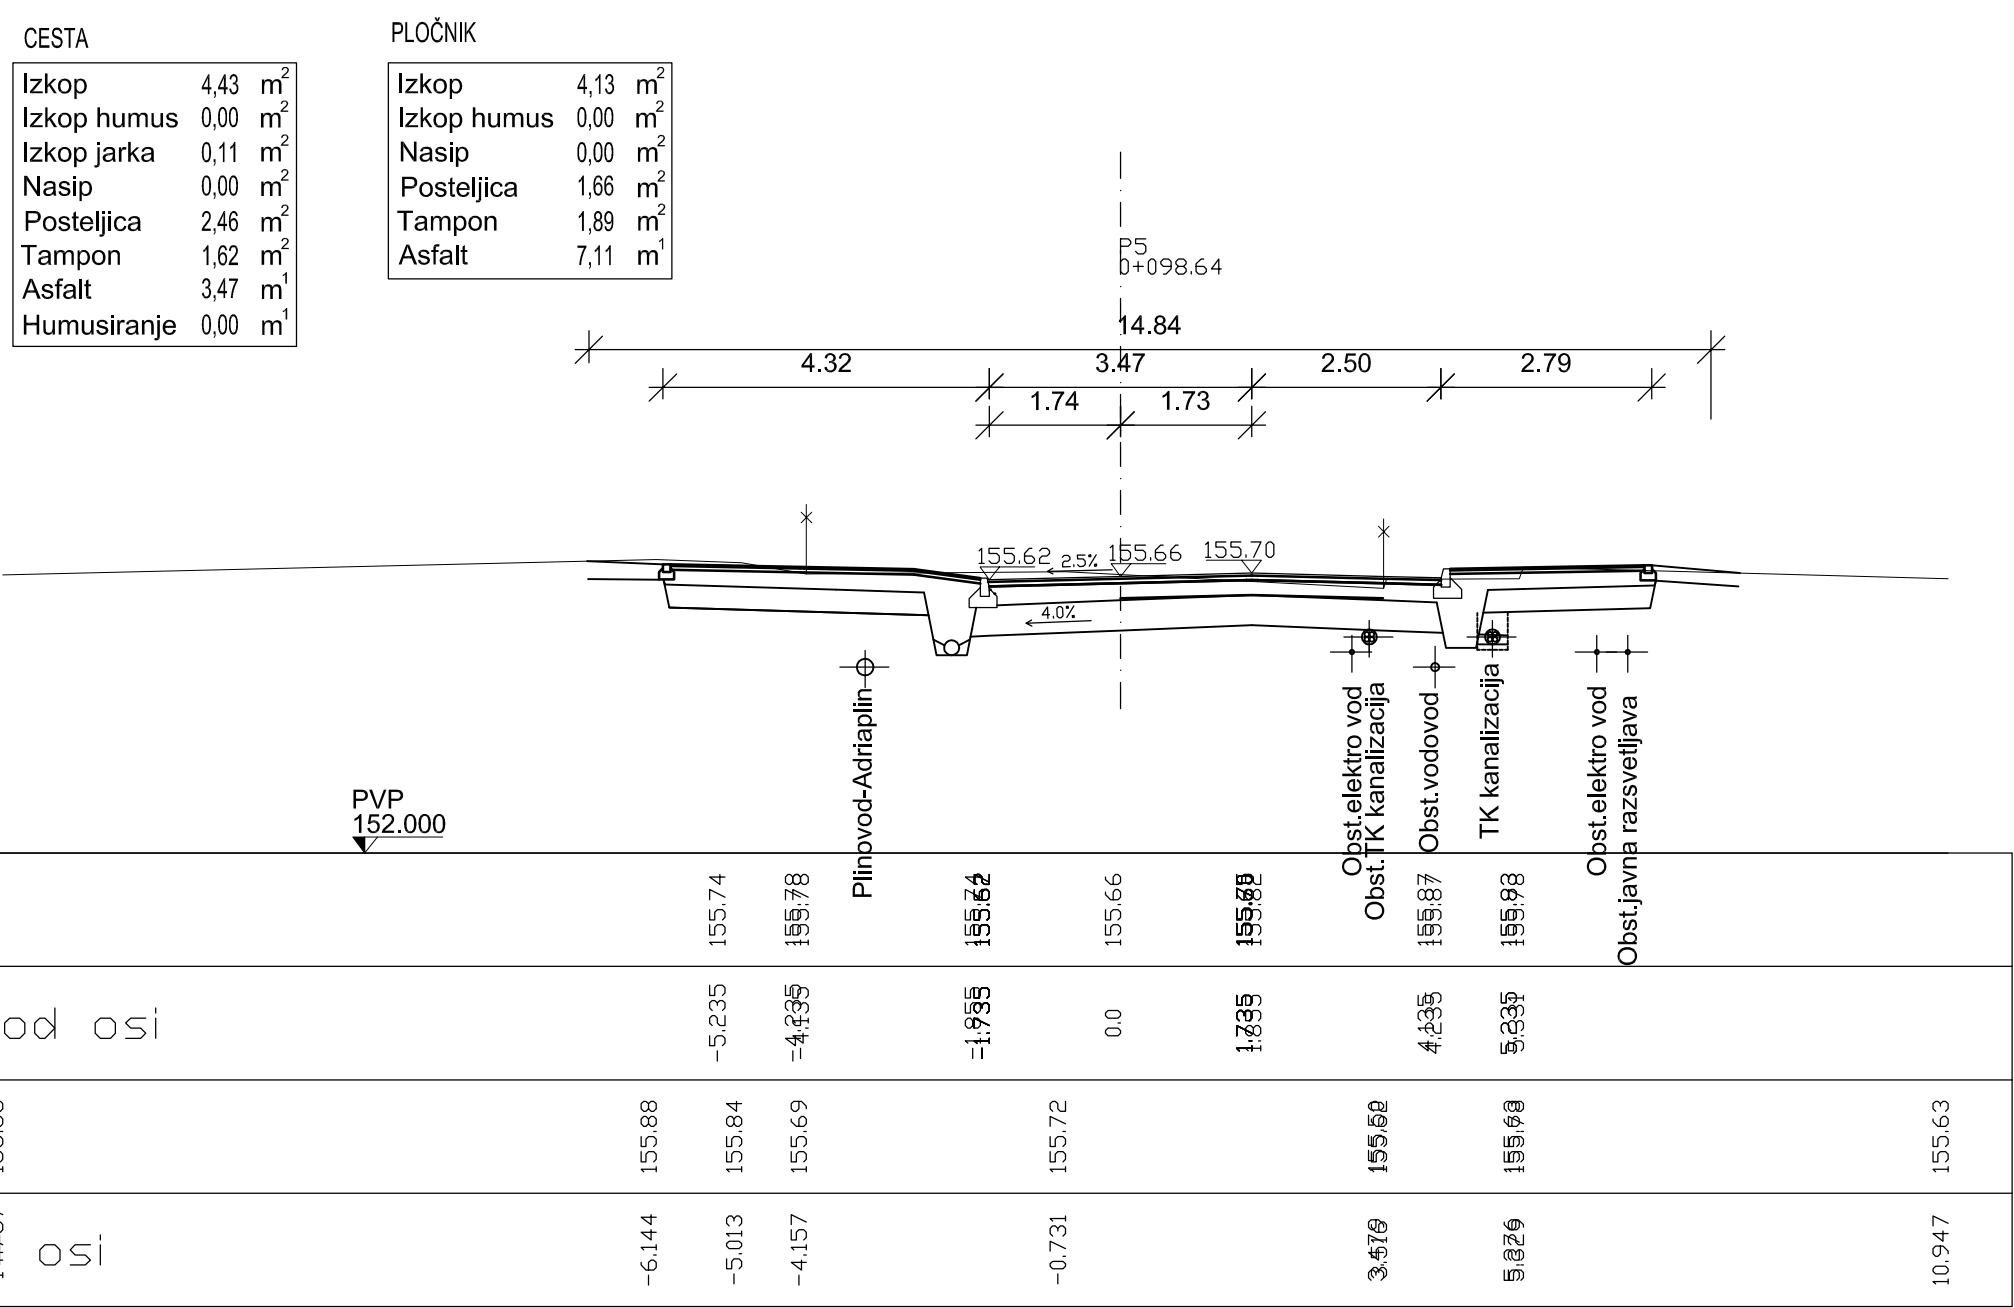


Kota nivelete	
Niveleta odmik od osi	
Kota terena	
Teren odmik od osi	

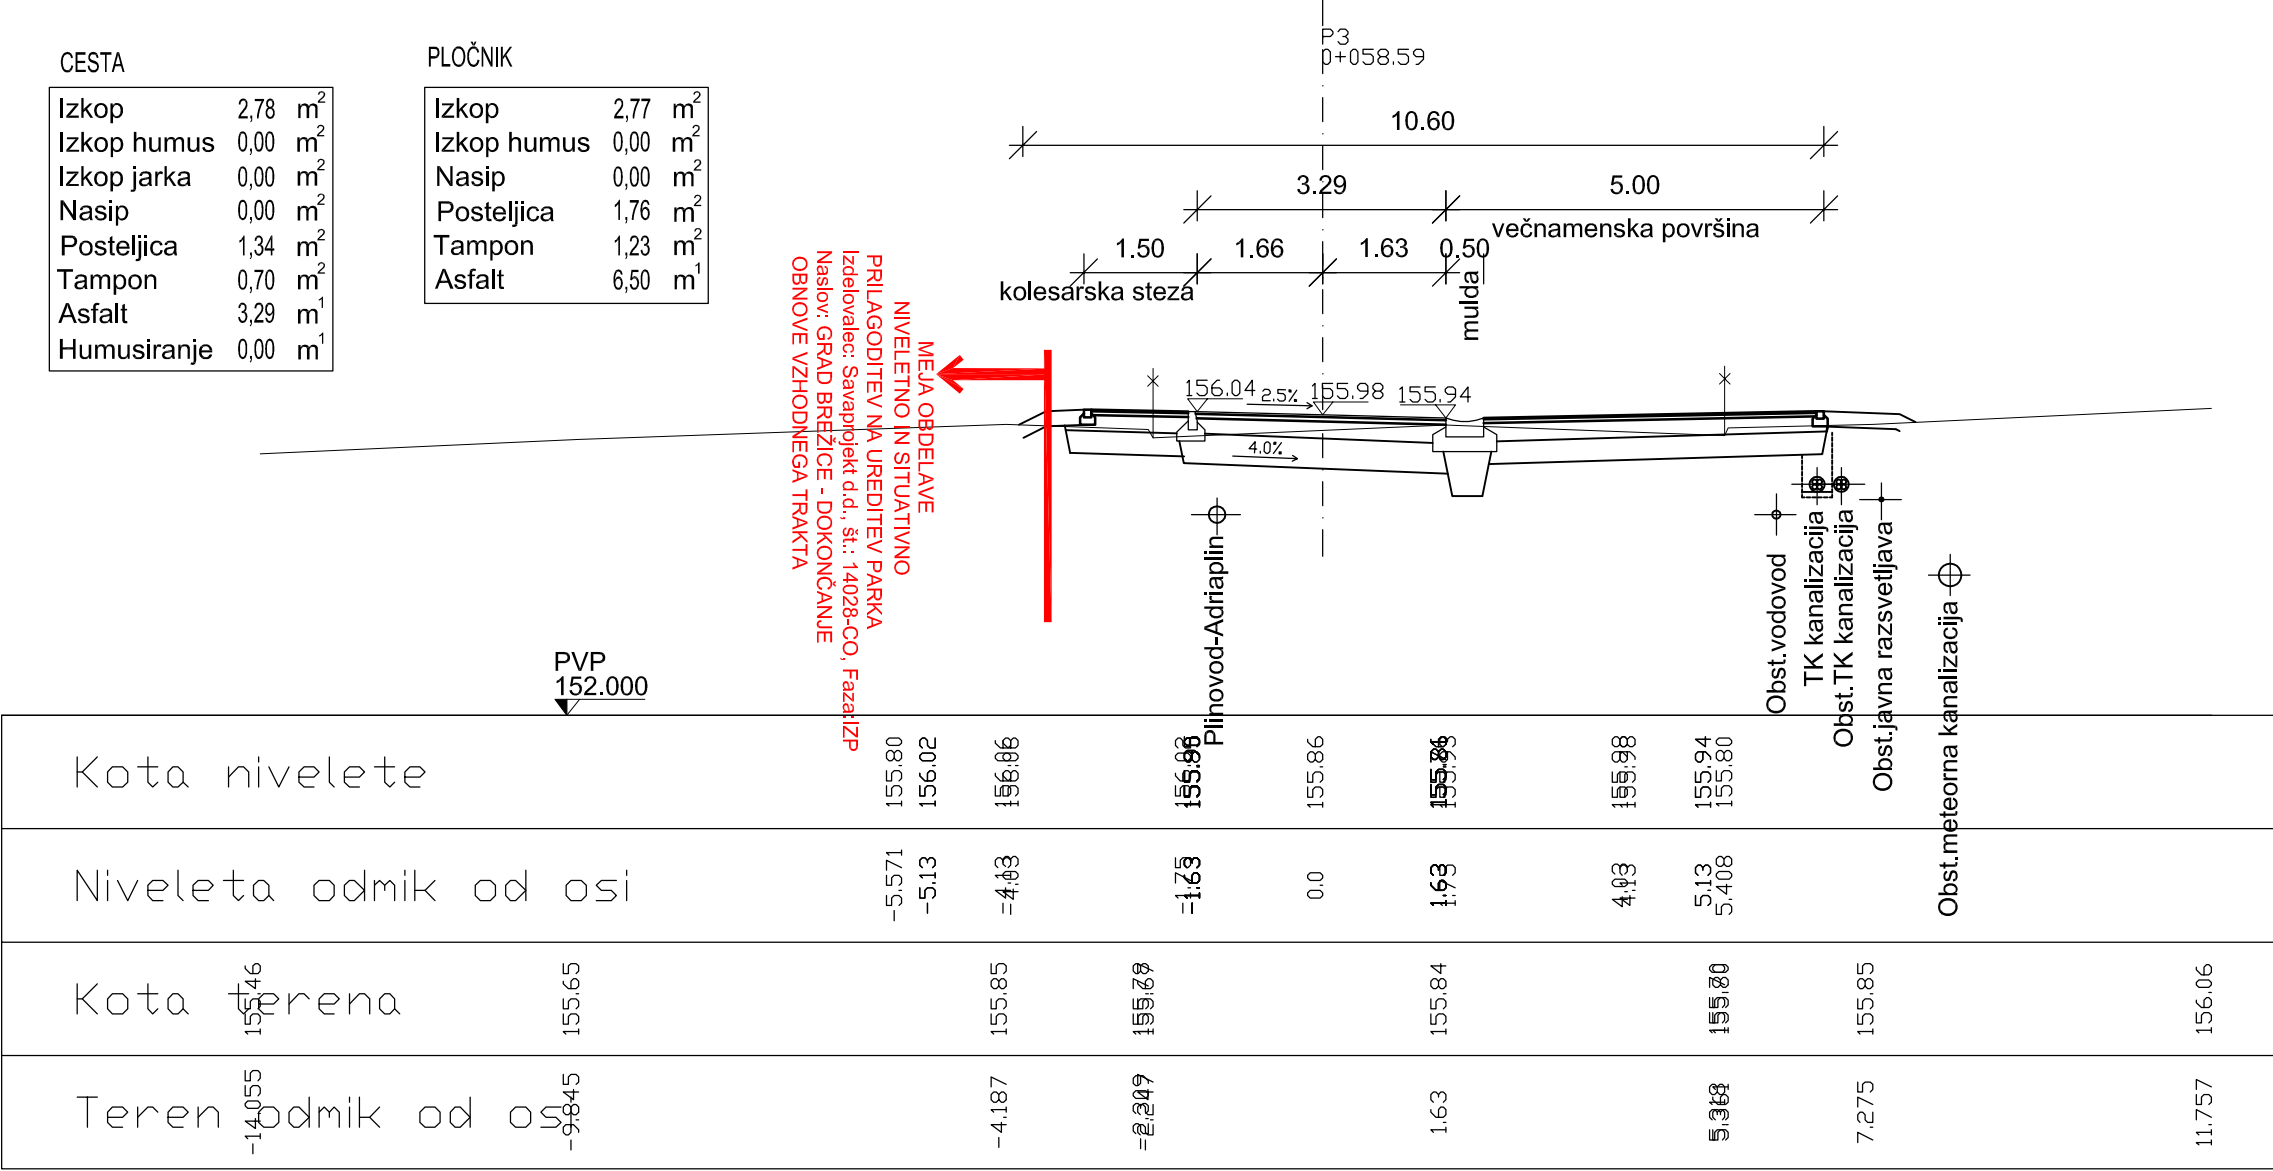


Kota nivelete	
Niveleta odmik od osi	
Kota terena	
Teren odmik od osi	

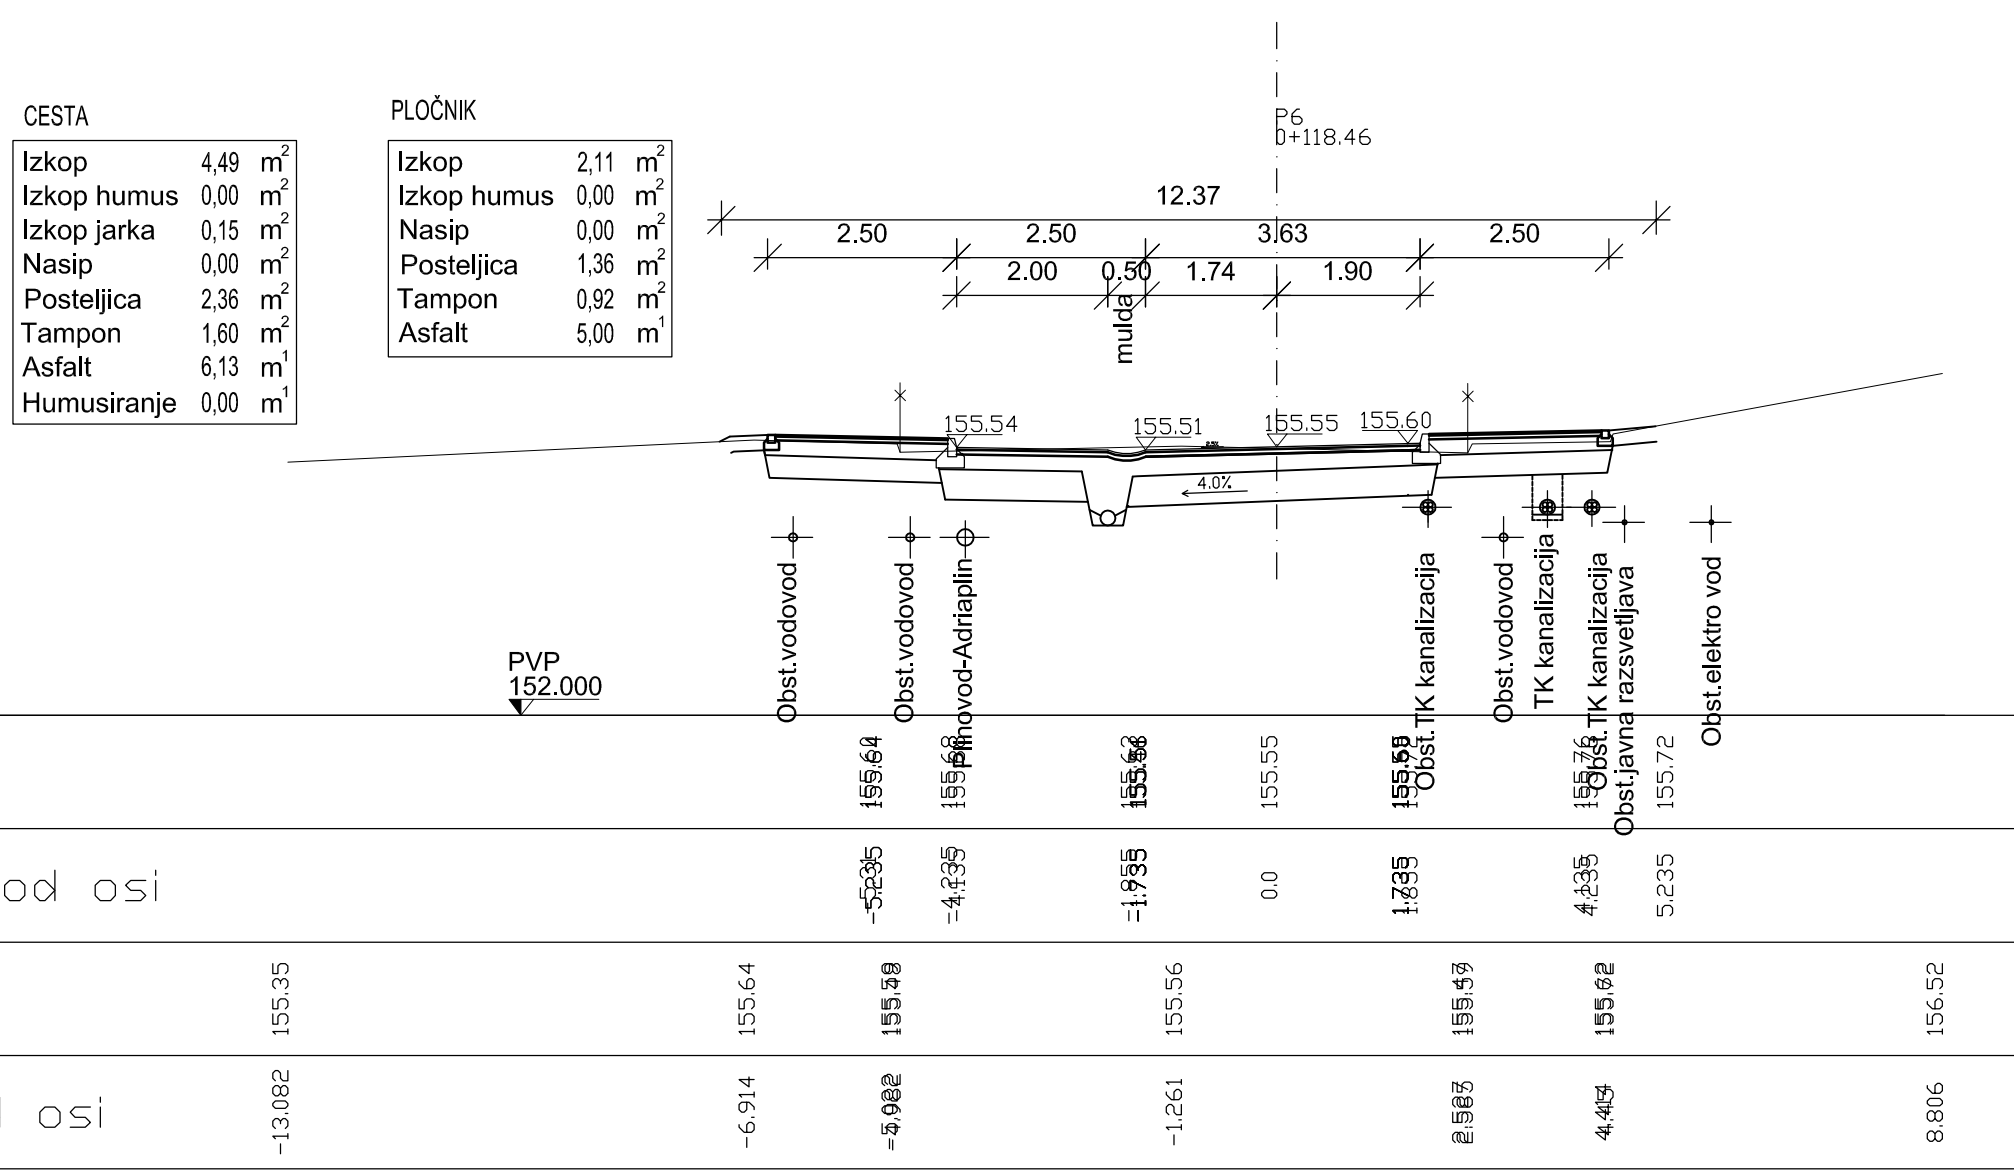

Kota nivelete	
Niveleta odmik od osi	
Kota terena	
Teren odmik od osi	

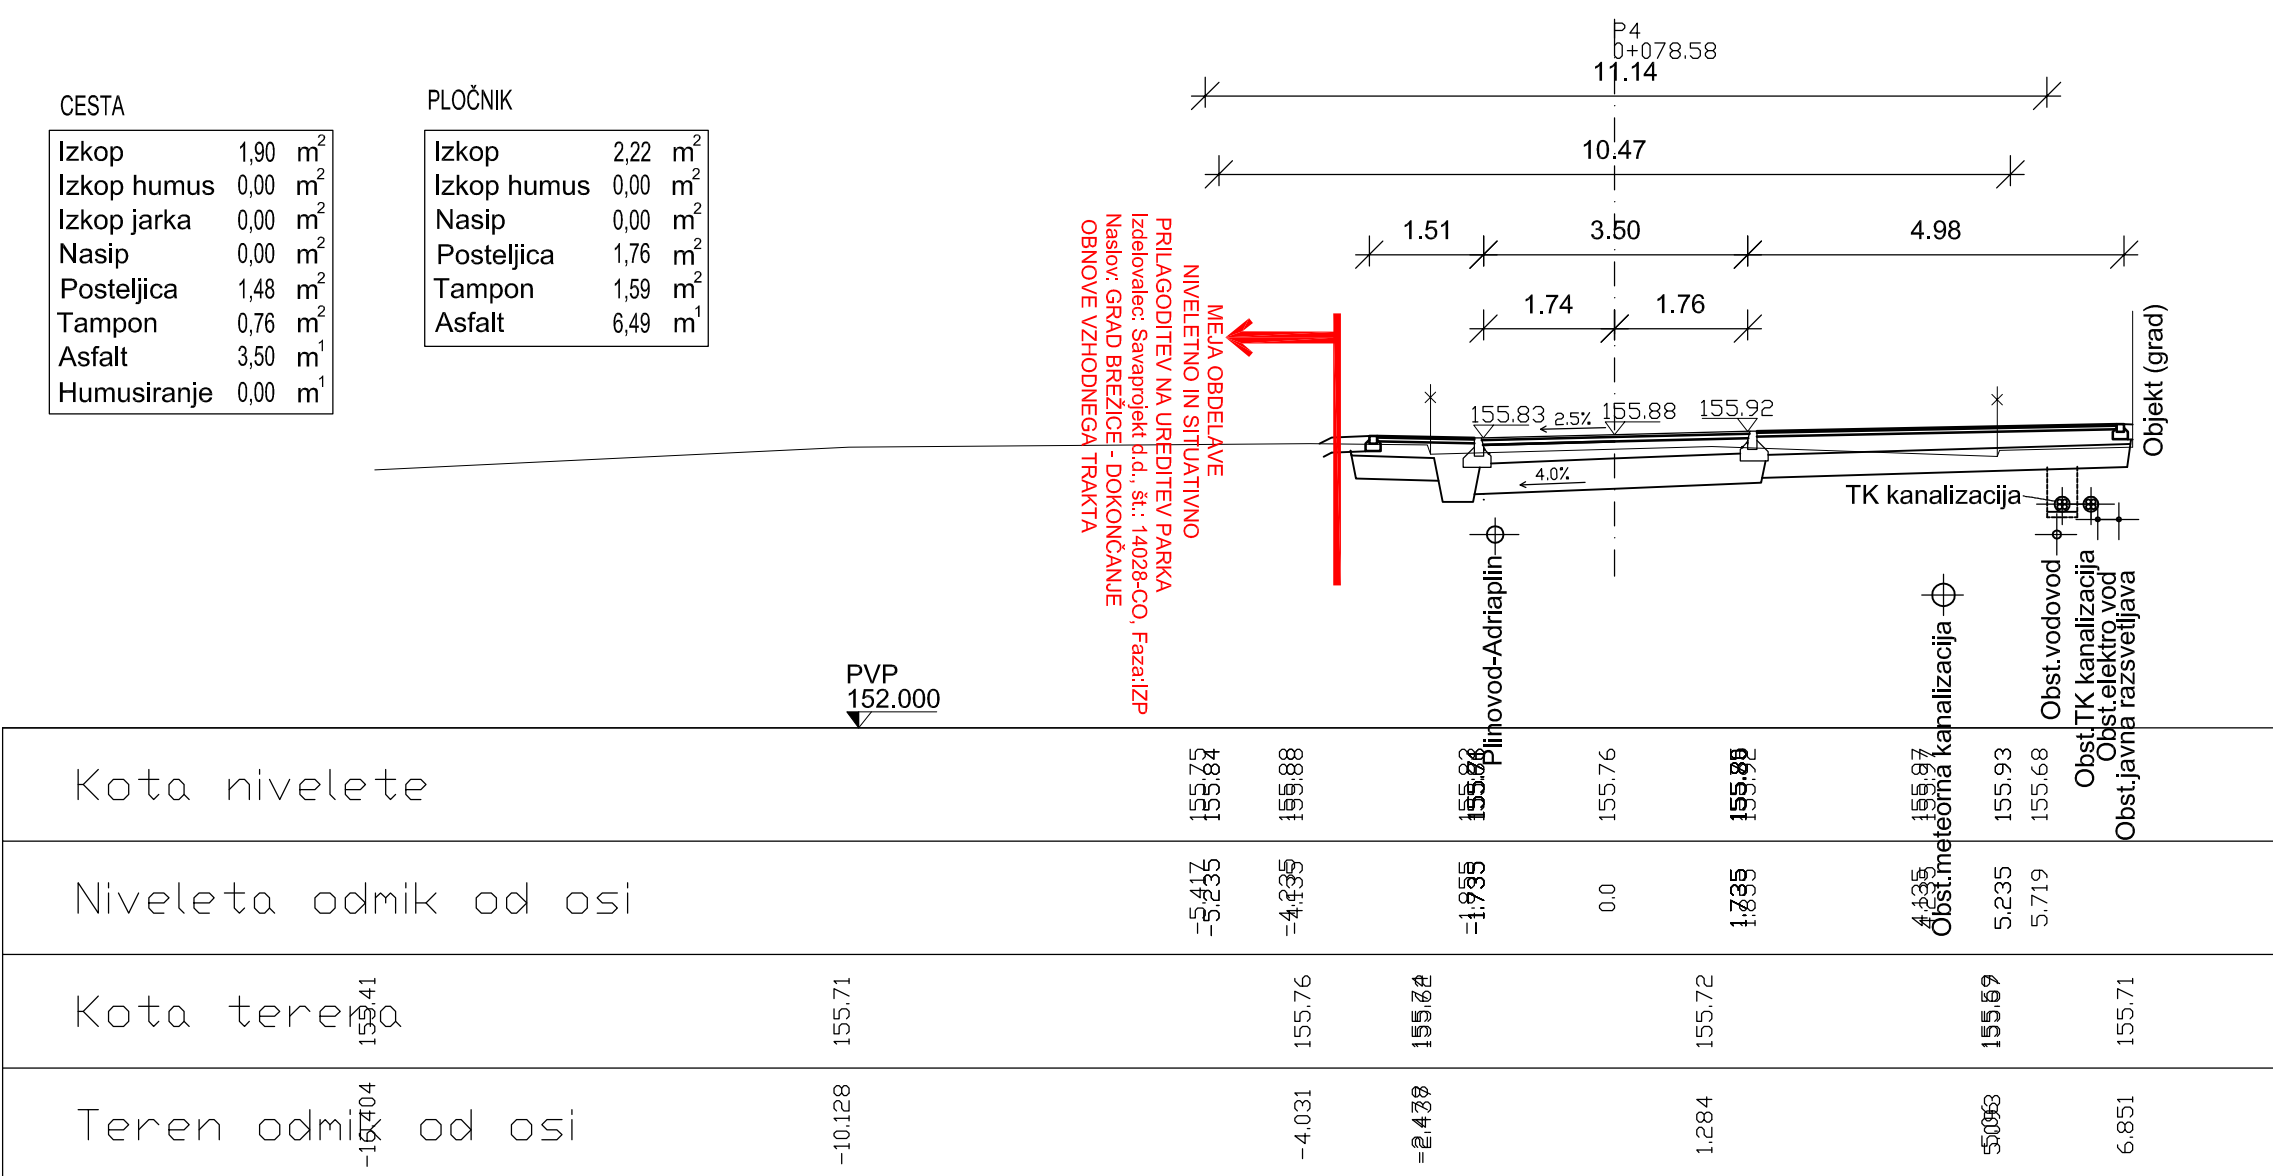

Kota nivelete	
Niveleta odmik od osi	
Kota terena	
Teren odmik od osi	

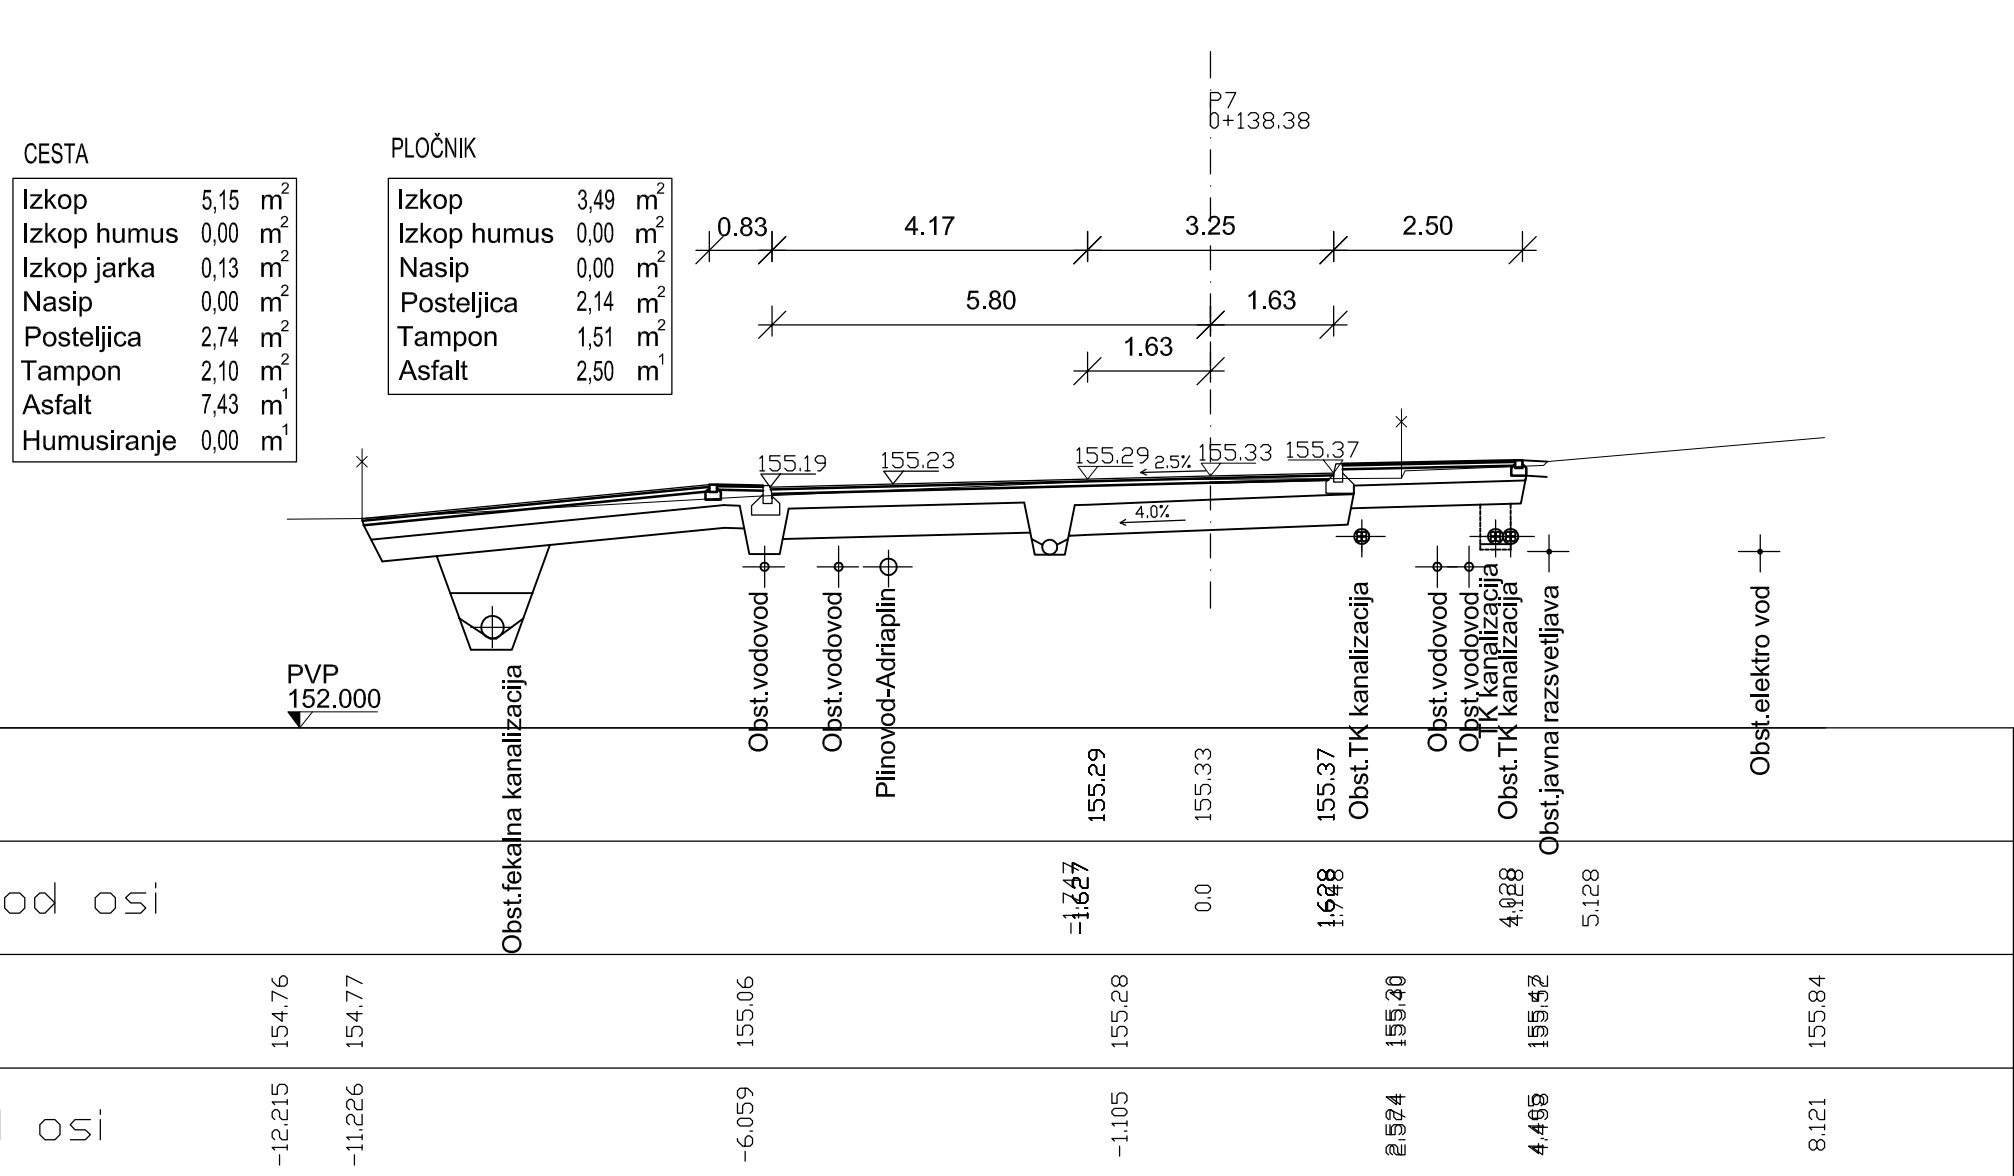

Kota nivelete	
Niveleta odmik od osi	
Kota terena	
Teren odmik od osi	

sprememba:		opis spremembe:		datum:		podpis:	
		naziv:		ime in priimek:		identifikacija:	
gradbeno projektiranje in inženjering, d.o.o.		odp. proj.:		mag. Mojca Radaković, u.d.i.g.		G-1134	
Ljubljanske c. 26, 8000 Novo mesto		projektant:		Janez Kos, dipl. inž. grad.		G-1134	
tel.: 07/33 77 630, fax: 07/33 77 631		objekt:		UREĐITEV PREŠERNOVE CESTE NA OBMOČJU OD GRADU BREŽICE DO MOSTU ČEZ REKO SAVO TER UREĐITEV KOLESARSKIH POVRŠIN NA OBMOČJU MOSTOV ČEZ REKO SAVO IN KRKO		št. proj.:	
		faza:		IZVEDBENI NAČRT		P-2016/06	
		opis risbe:		PREČNI PREREZ		št. načrta:	
				del risbe:		C-2016/06	
				merilo:		2:112	
				od P2 do P7		datum:	
						maj 2016	
vrsta načrta:		3/1 Načrt gradbenih konstrukcij - cesta					
št. odseka:		arhivska št.:		faza/objekt:		šifra risbe:	
1163				004.2101.G.130		prostor za črtno kodo arhiva:	
št. priloge:		G.5.2		avtor risbe:		GPI d.o.o., Novo mesto	
				ident. št. risbe:		C-2016/06-G.5.2	