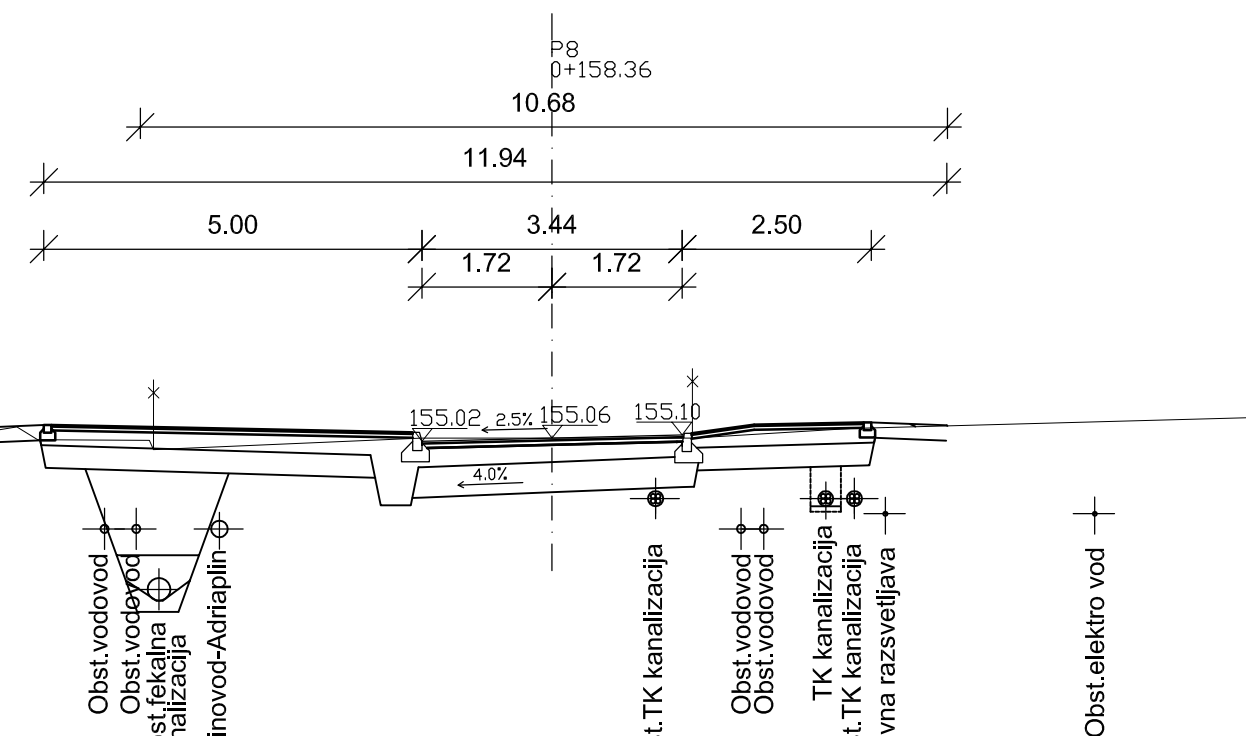


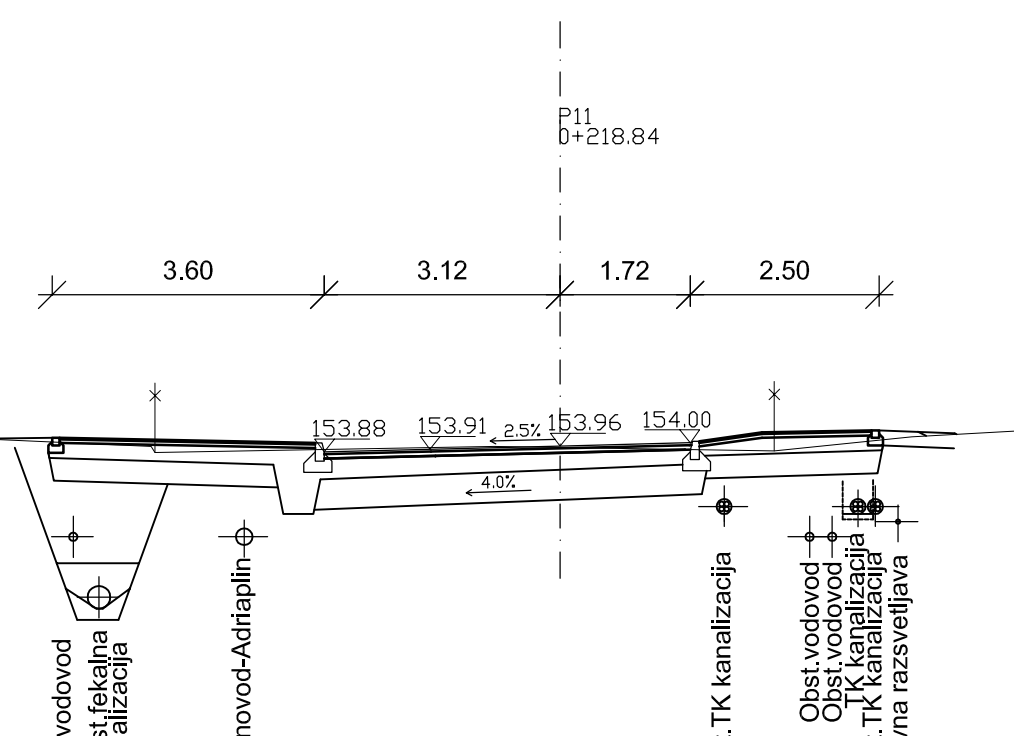
CESTA		
Izkop	2,62	m ²
Izkop humus	0,00	m ²
Izkop jarka	0,00	m ²
Nasip	0,00	m ²
Posteljica	1,46	m ²
Tampon	0,75	m ²
Asfalt	3,44	m ¹
Humusiranje	0,00	m ¹

PLOČNIK		
Izkop	3,42	m ²
Izkop humus	0,00	m ²
Nasip	0,00	m ²
Posteljica	1,98	m ²
Tampon	1,82	m ²
Asfalt	7,50	m ¹

[illegible]

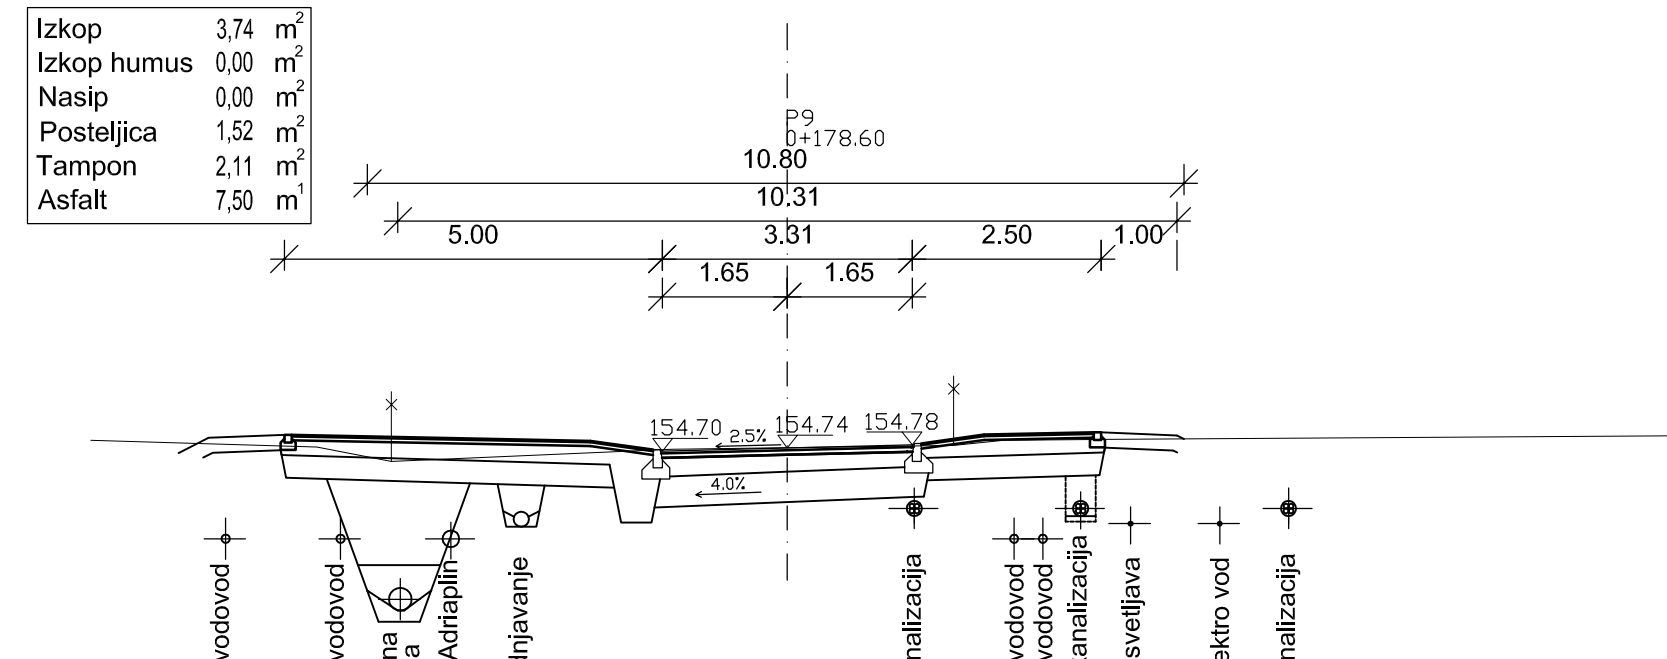
CESTA		
Izkop	3,62	m ²
Izkop humus	0,00	m ²
Izkop jarka	0,00	m ²
Nasip	0,00	m ²
Posteljica	2,02	m ²
Tampon	1,11	m ²
Asfalt	4,84	m ¹
Humusiranje	0,00	m ¹

PLOCNIK		
Izkop	2,77	m ²
Izkop humus	0,00	m ²
Nasip	0,00	m ²
Posteljica	1,57	m ²
Tampon	1,48	m ²
Asfalt	6,10	m ¹

[illegible]

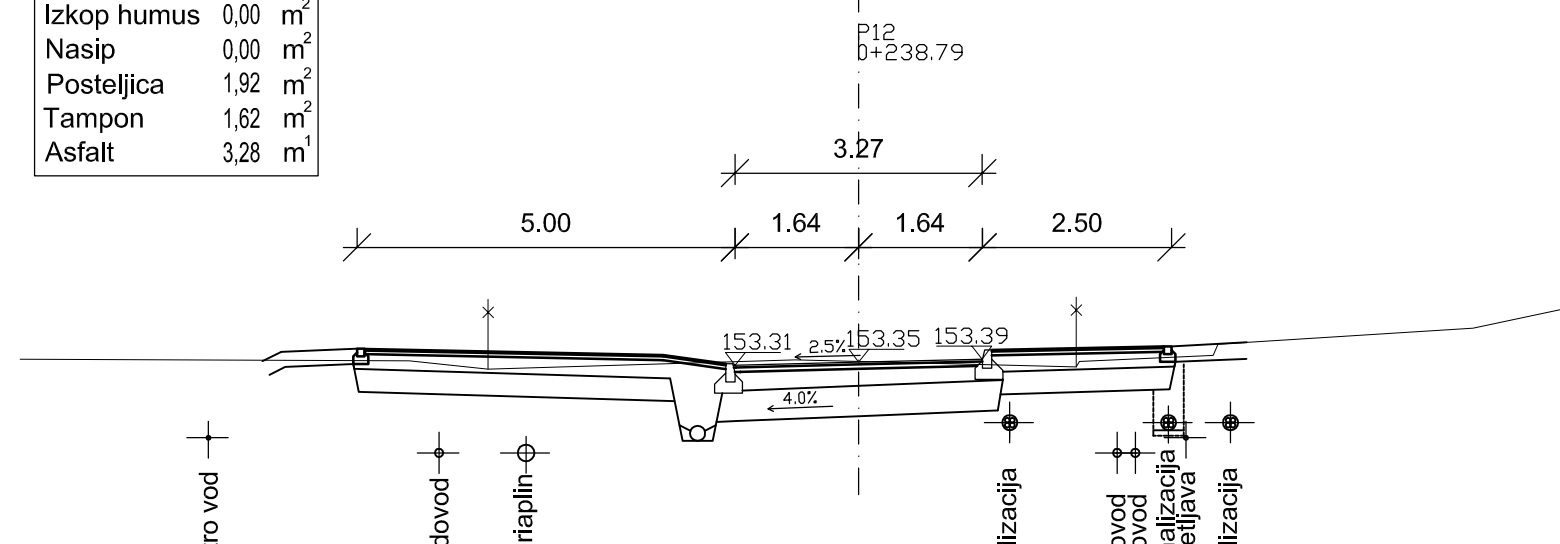
CESTA		
Izkop	2,60	m ²
Izkop humus	0,00	m ²
Izkop jarka	0,09	m ²
Nasip	0,00	m ²
Posteljica	1,47	m ²
Tampon	0,71	m ²
Asfalt	3,31	m ¹
Humusiranje	0,00	m ¹

PLOČNIK		
Izkop	3,74	m ²
Izkop humus	0,00	m ²
Nasip	0,00	m ²
Posteljica	1,52	m ²
Tampon	2,11	m ²
Asfalt	7,50	m ¹

[illegible]

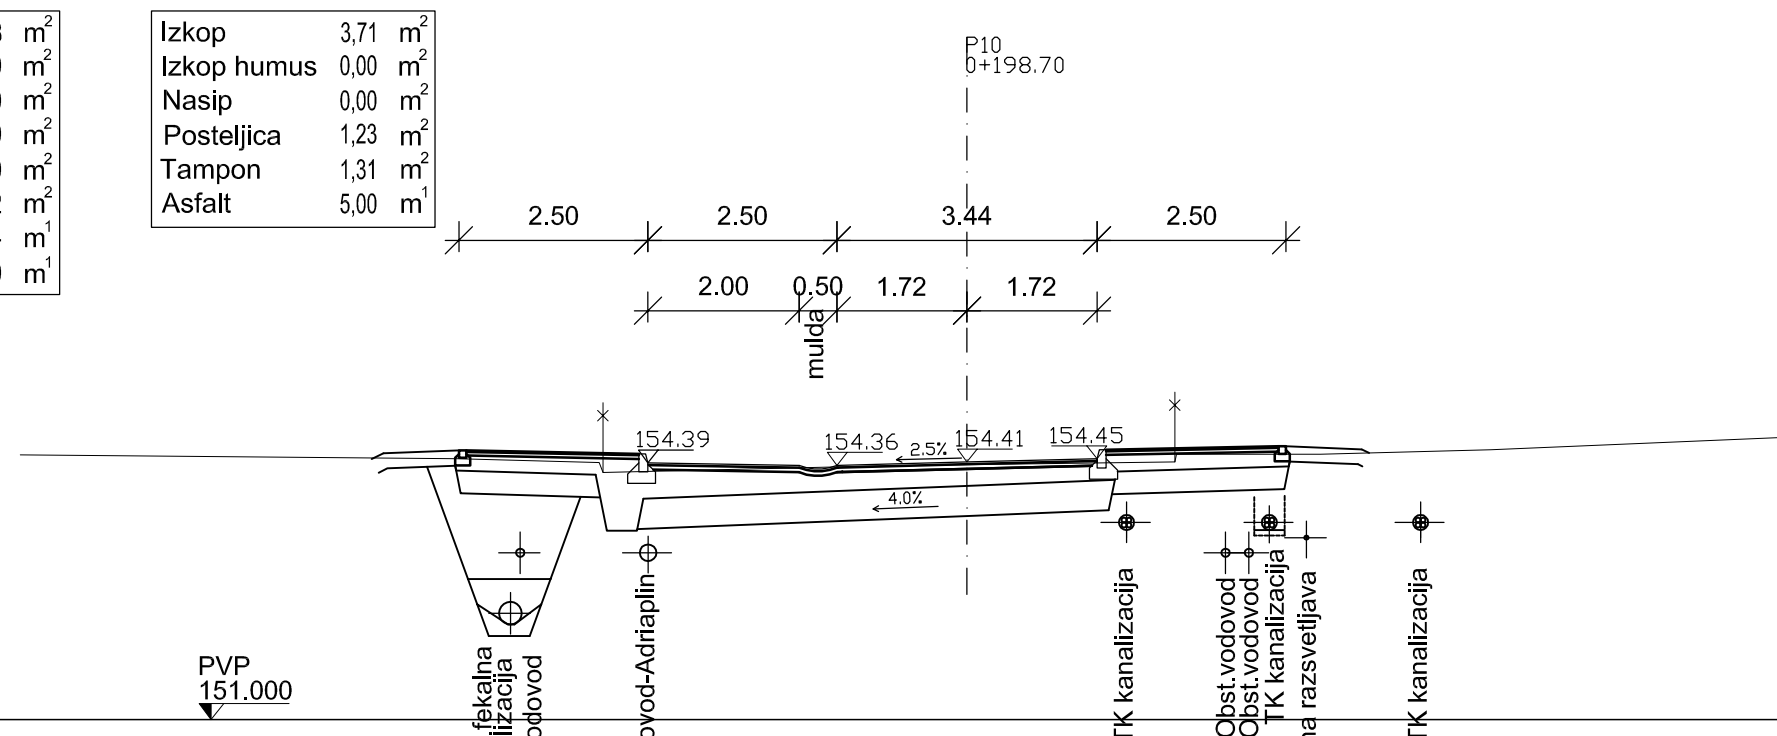
CESTA		
Izkop	2,88	m ²
Izkop humus	0,00	m ²
Izkop jarka	0,11	m ²
Nasip	0,00	m ²
Posteljica	1,48	m ²
Tampon	0,97	m ²
Asfalt	3,28	m ¹
Humusiranje	0,00	m ¹

PLOČNIK		
Izkop	2,96	m ²
Izkop humus	0,00	m ²
Nasip	0,00	m ²
Posteljica	1,92	m ²
Tampon	1,62	m ²
Asfalt	3,28	m ¹

[illegible]

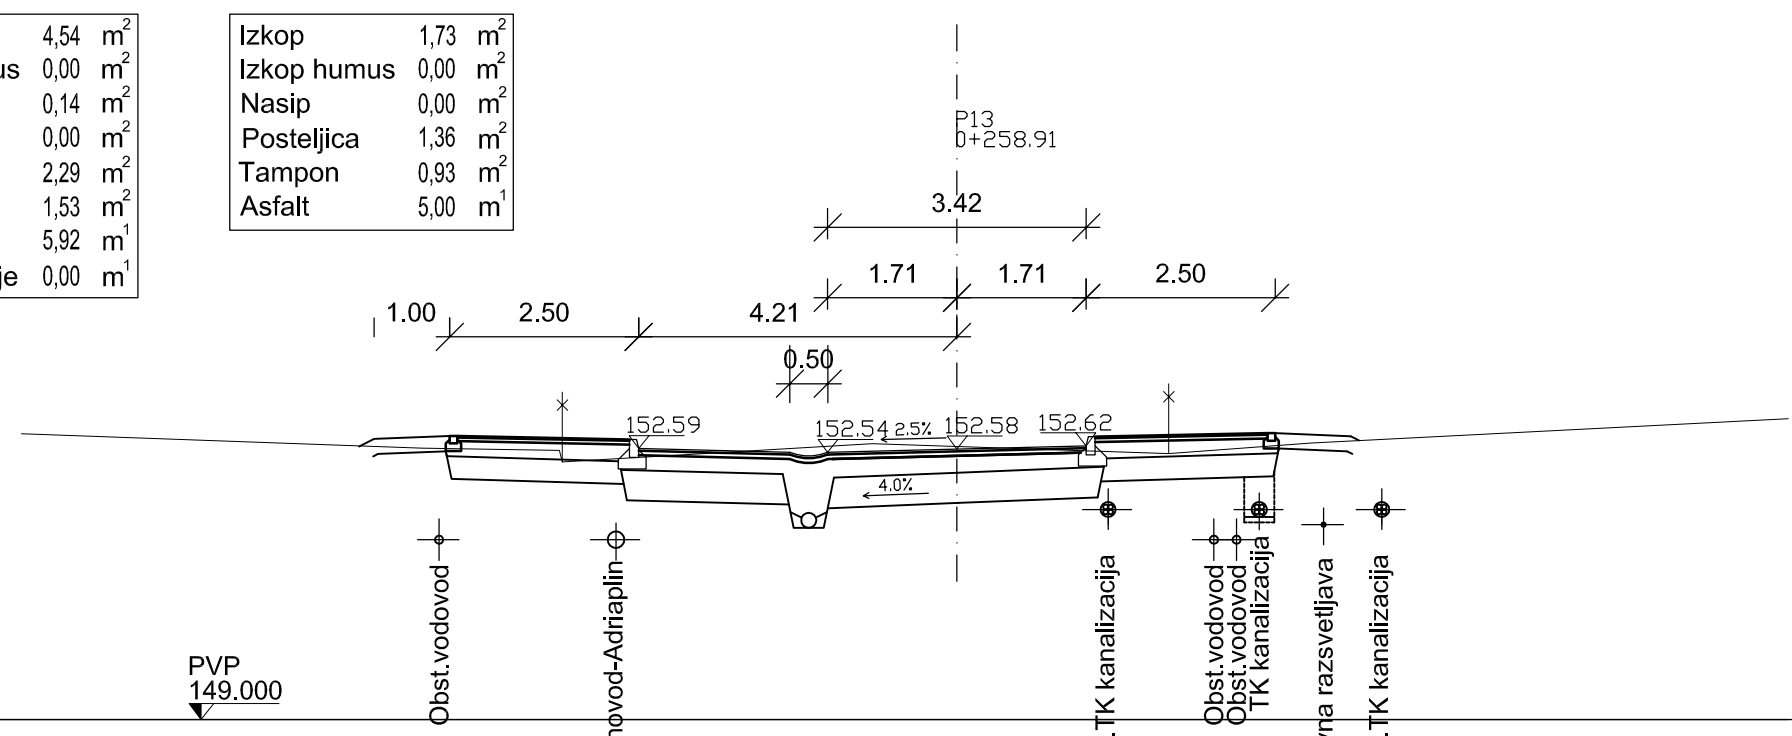
CESTA		
Izkop	4,38	m ²
Izkop humus	0,00	m ²
Izkop jarka	0,00	m ²
Nasip	0,00	m ²
Posteljica	2,50	m ²
Tampon	1,52	m ²
Asfalt	5,94	m ¹
Humusiranje	0,00	m ¹



PLOČNIK		
Izkop	3,71	m ²
Izkop humus	0,00	m ²
Nasip	0,00	m ²
Posteljica	1,23	m ²
Tampon	1,31	m ²
Asfalt	5,00	m ¹

[illegible]

CESTA		
Izkop	4,54	m ²
Izkop humus	0,00	m ²
Izkop jarka	0,14	m ²
Nasip	0,00	m ²
Posteljica	2,29	m ²
Tampon	1,53	m ²
Asfalt	5,92	m ¹
Humusiranje	0,00	m ¹

PLOČNIK		
Izkop	1,73	m ²
Izkop humus	0,00	m ²
Nasip	0,00	m ²
Posteljica	1,36	m ²
Tampon	0,93	m ²
Asfalt	5,00	m ¹

[illegible]

sprememba:		opis spremembe:		datum:		podpis:	
				naziv ime in priimek		ident št./IZS podpis	
gradbeno projektiranje in inženjring d.o.o. Ljudska c. 26, 8000 Novo mesto tel: 07/33 77 630, fax: 07/33 77 631		odgov. proj.		mag. Mojca Radakovič, u.d.i.g.		G - 1134	
		odg. proj.		mag. Mojca Radakovič, u.d.i.g.		G - 1134	
		projektant		Janez Kos, dipl. inž. grad.			
objekt		UREDITEV PREŠERNOVE CESTE NA OBMOČJU OD GRADU BREŽICE DO MOSTU ČEZ REKO SAVO TER UREDITEV KOLESAŠKIH POVRŠIN NA OBMOČJU MOSTOV ČEZ REKI SAVO IN KOLEŠAR				št. proj.: P-2016/06 št. načrta: C-2016/06 šifra CC: 2112	
faza:		IZVEDBENI NAČRT		merilo:		datum:	
opis risbe:		PREČNI PREZ		od P8 do P13		maj 2016	
vrsta načrta:		3/1 Načrt gradbenih konstrukcij - cesta					
št. odseka:		arhivska št.:		faza/objekt:		šifra risbe:	
1163		004.2101		G.130		prostor za črtno kodo arhiva:	
št. priloge:		G.5.3		avtor risbe:		GPI d.o.o., Novo mesto	
				ident. št. risbe:		C-2016-06-G-5.3	