


CESTNA RAZSVETLJAVA	
ODVODNJAVANJE	

OBMOČJE PRIZADETIH PARCEL

<b>GPI</b> gradbeno projektiranje in inženiring, d.o.o. Ljubljanska c. 26, 8000 Novo mesto tel: 07/33 77 630, fax: 07/33 77 631					
Investitor/naročnik:	OBČINA BREŽICE, Cesta prvih borcev 18, 8250 Brežice				
Objekt:	UREDITEV PREŠERNOVE CESTE NA OBMOČJU OD GRADU BREŽICE DO MOSTU ČEZ REKO SAVO TER UREDITEV KOLESARSKIH POVRŠIN NA OBMOČJU MOSTOV ČEZ REKI SAVO IN KRKO				
Lokacija:	BREŽICE				
Vodja projekta:	mag. Mojca Radakovič, u.d.l.grad. IZS G-1134				
Odgo. projektant:	mag. Mojca Radakovič, u.d.l.grad. IZS G-1134				
Sodelavec:	Janez Kos, dipl.ing. grad.				
Naslov risbe:	KATASTRSKA SITUACIJA				
Prostor za evidentiranje sprememb:					
Vrsta načrta:	3/1 Načrt gradbenih konstrukcij-cesta				
Št. projekta:	Št. načrta:	Datum:	Faza:	Merilo:	Št. lista:
P-2016/06	VM-2016/06	maj 2016	IZVEDBENI NAČRT	M 1:500	G.10.1

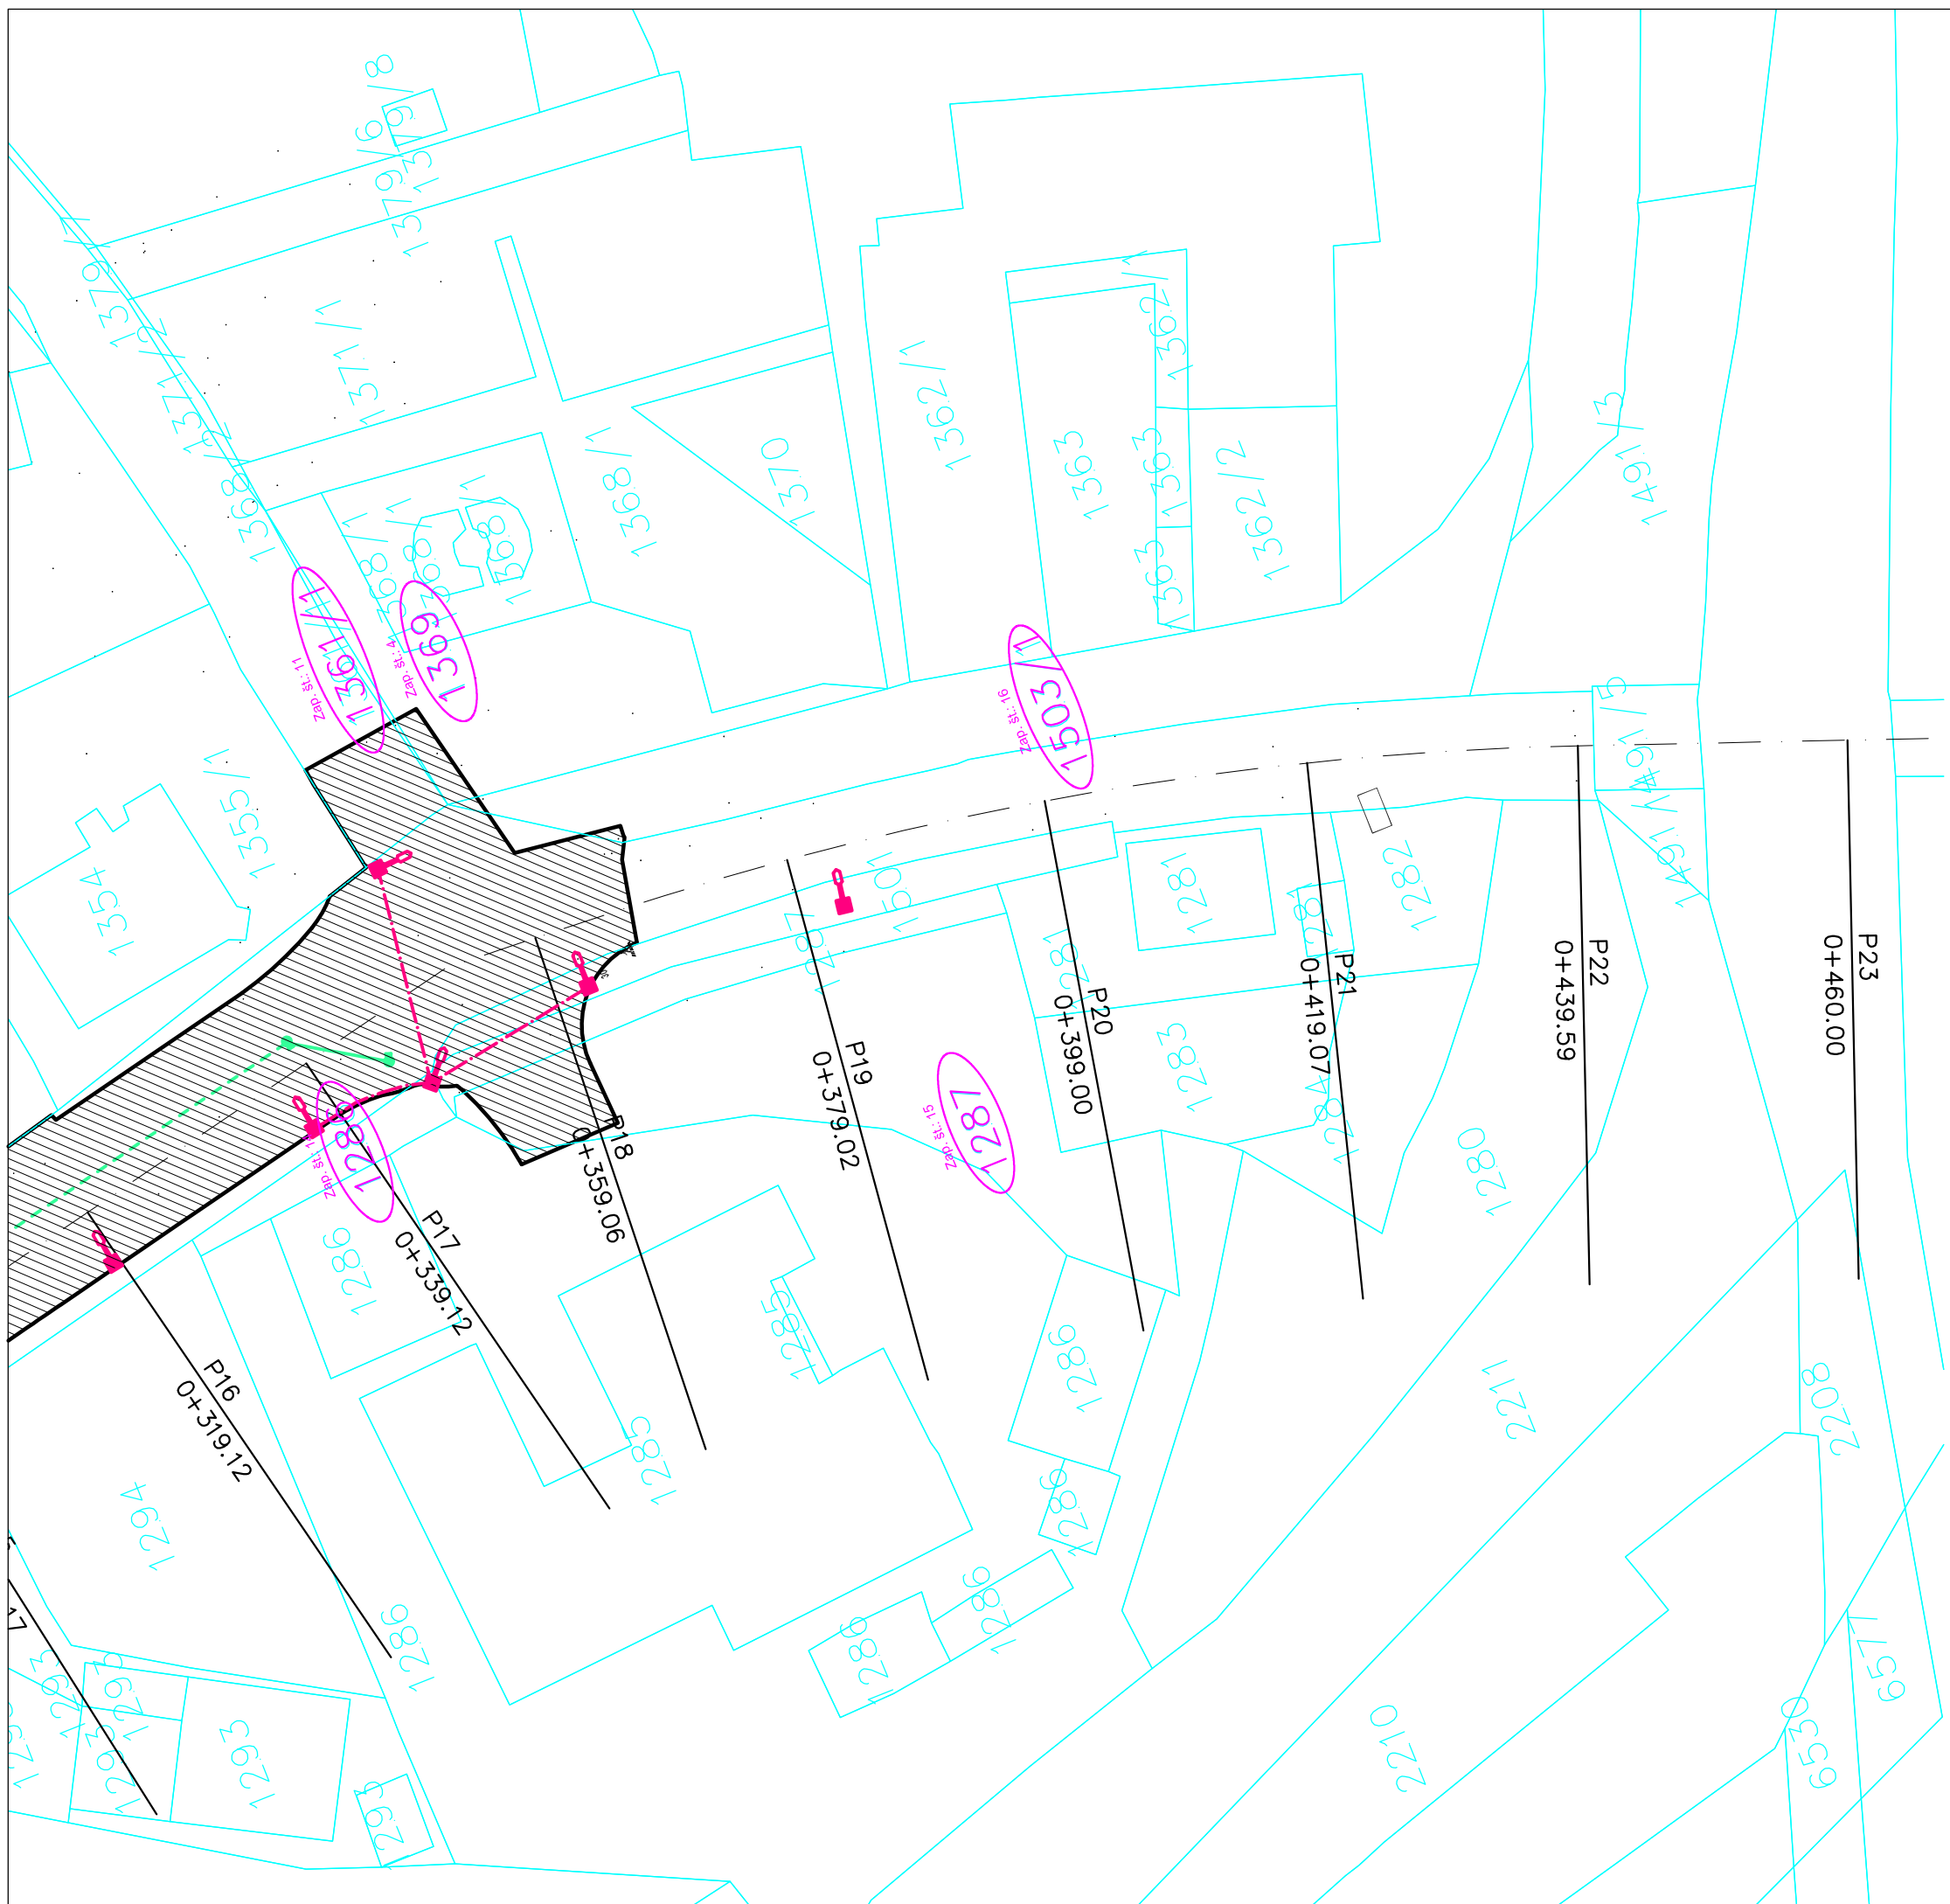

CESTNA RAZSVETLJAVA	
ODVODNJAVANJE	

OBMOČJE PRIZADETIH PARCEL

<b>GPI</b> gradbeno projektiranje in inženiring, d.o.o. Ljubljanska c. 26, 8000 Novo mesto tel: 07/33 77 630, fax: 07/33 77 631					
Investitor/naročnik:	OBČINA BREŽICE, Cesta prvih borcev 18, 8250 Brežice				
Objekt:	UREDITEV PREŠERNOVE CESTE NA OBMOČJU OD GRADU BREŽICE DO MOSTU ČEZ REKO SAVO TER UREDITEV KOLESARSKIH POVRŠIN NA OBMOČJU MOSTOV ČEZ REKI SAVO IN KRKO				
Lokacija:	BREŽICE				
Vodja projekta:	mag. Mojca Radakovič, u.d.l.grad. IZS G-1134				
Odgo. projektant:	mag. Mojca Radakovič, u.d.l.grad. IZS G-1134				
Sodelavec:	Janez Kos, dipl.ing. grad.				
Naslov risbe:	KATASTRSKA SITUACIJA				
Prostor za evidentiranje sprememb:					
Vrsta načrta:	3/1 Načrt gradbenih konstrukcij-cesta				
Št. projekta:	Št. načrta:	Datum:	Faza:	Merilo:	Št. lista:
P-2016/06	VM-2016/06	maj 2016	IZVEDBENI NAČRT	M 1:500	G.10.2