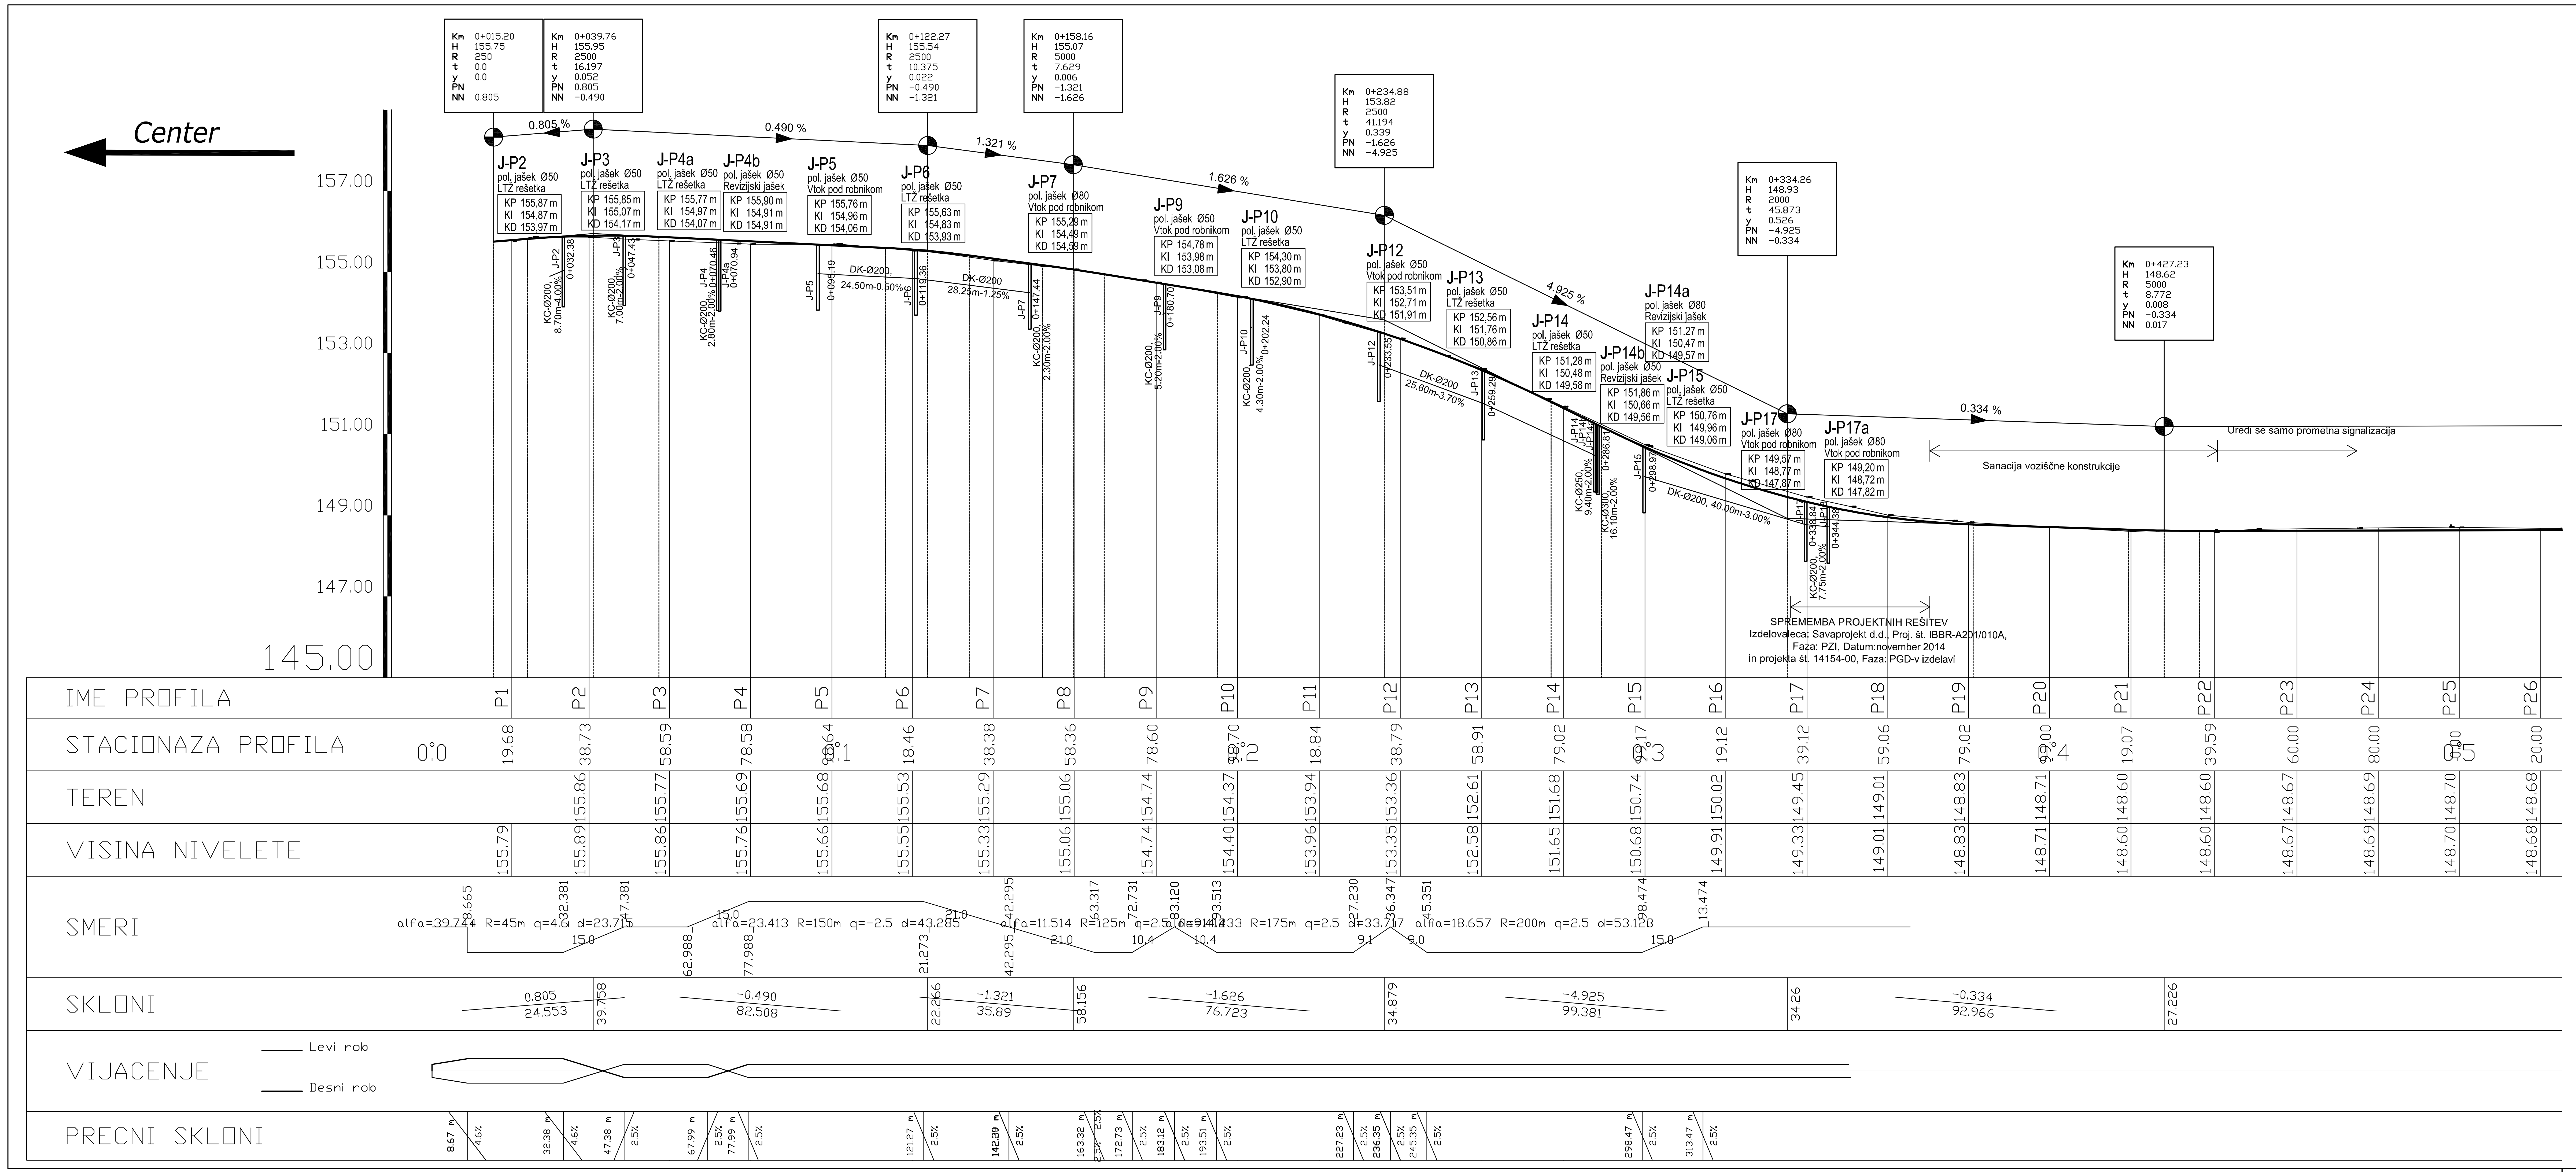

GPI gradbeno projektiranje in inženiring, d.o.o. Ljubljanska c. 26, 8000 Novo mesto tel.: 07/33 77 630, fax. 07/33 77 631 IZS 1919	©
Investitor/naročnik:	OBČINA BREŽICE, Cesta prvih borcev 18, 8250 Brežice
Objekt:	UREDITEV PREŠERNOVE CESTE NA OBMOČJU OD GRADU BREŽICE DO MOSTU ČEZ REKO SAVO TER UREDITEV KOLESARSKIH POVRŠIN POVRŠIN NA OBMOČJU MOSTOV ČEZ REKI SAVO IN KRKO
Lokacija:	BREŽICE

	Ime in priimek:	Ident. številka:	Podpis:
Vodja projekta:	mag. Mojca Radakovič, u.d.i.grad.	IZS G-1134	
Odg. projektant:	mag. Mojca Radakovič, u.d.i.grad.	IZS G-1134	
Sodelavec:	Janez Kos, dipl. ing. grad.	-	

Naslov risbe:	VZDOLŽNI PREREZ
Prostor za evidentiranje sprememb:	
Vrsta načrta:	3/1 Načrt gradbenih konstrukcij-cesta

Št. projekta:	Št. načrta:	Datum:	Faza:	Merilo:	Št. lista:
P-2016/06	VM-2016/06	maj 2016	IZVEDBENI NAČRT	M 1:1000/100	G.4