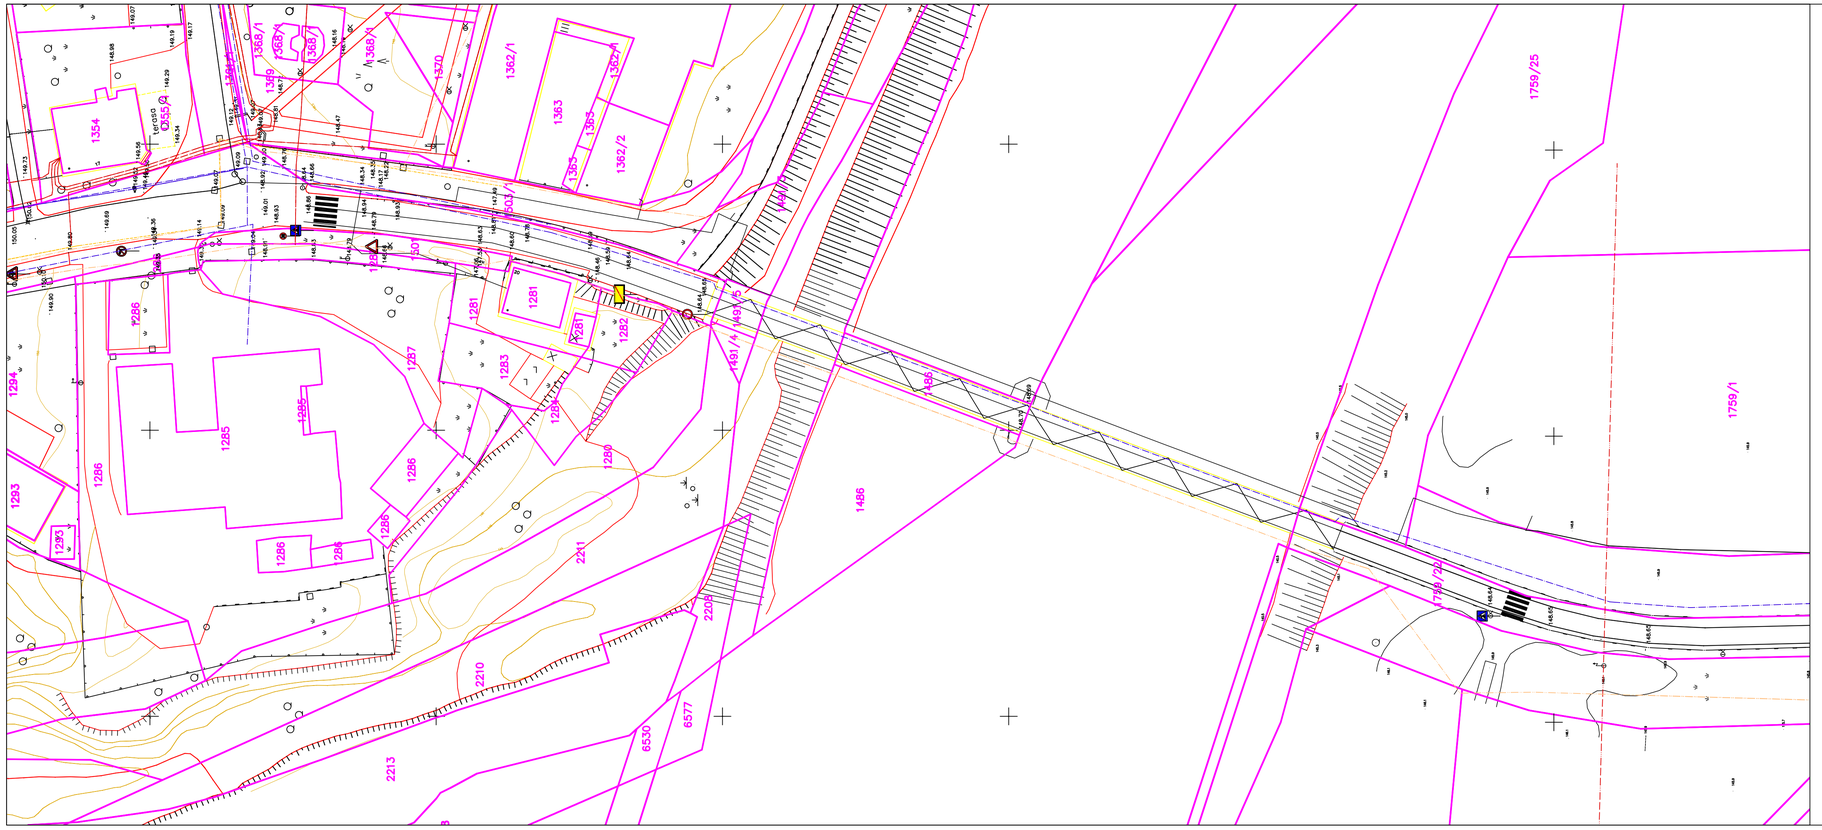

LEGENDA

OBSTOJECA KOMUNALNA INFRASTRUKTURA

- VODOVOD
- METEORNA KANALIZACIJA
- FEKALNA KANALIZACIJA
- ELEKTRIKA NIZKA NAPETOST
- ELEKTRIKA VISOKA NAPETOST
- PTT, TELEFON
- PLIN

naziv objekta:	UREDITEV PREŠERNOVE CESTE NA OBMOČJU OD GRADU BREŽICE DO MOSTU ČEZ REKO SAVO TER UREDITEV KOLESARSKIH POVRŠIN NA OBMOČJU MOSTOV ČEZ REKI SAVO IN KRKO			
št. projekta:		št. načrta:	Geo 30/16	datum: maj 2016
vrsta načrta: vsebina risbe:	GEODETSKI NAČRT GEODETSKI NAČRT			
odgovorni projektant: obdelali:	Mario Ličina inž.geod. IZS Geo-0184 Mario Ličina inž.geod. IZS Geo-0184			
merilo:	1:500	št. risbe:	G.120.2	
izvajalec: GEOINŽENIRING MARIJO LIČINA S.P.		objekt: GPI d.o.o. Ljubljanska cesta 26 8000 Novo mesto	investitor: OBČINA BREŽICE Cesta prvih borcev 18 8250 Brežice	

št. odseka:	zaporedna št.:	faza/objekt:	šifra risbe:	prostor za črtno kodo:
			G.120	