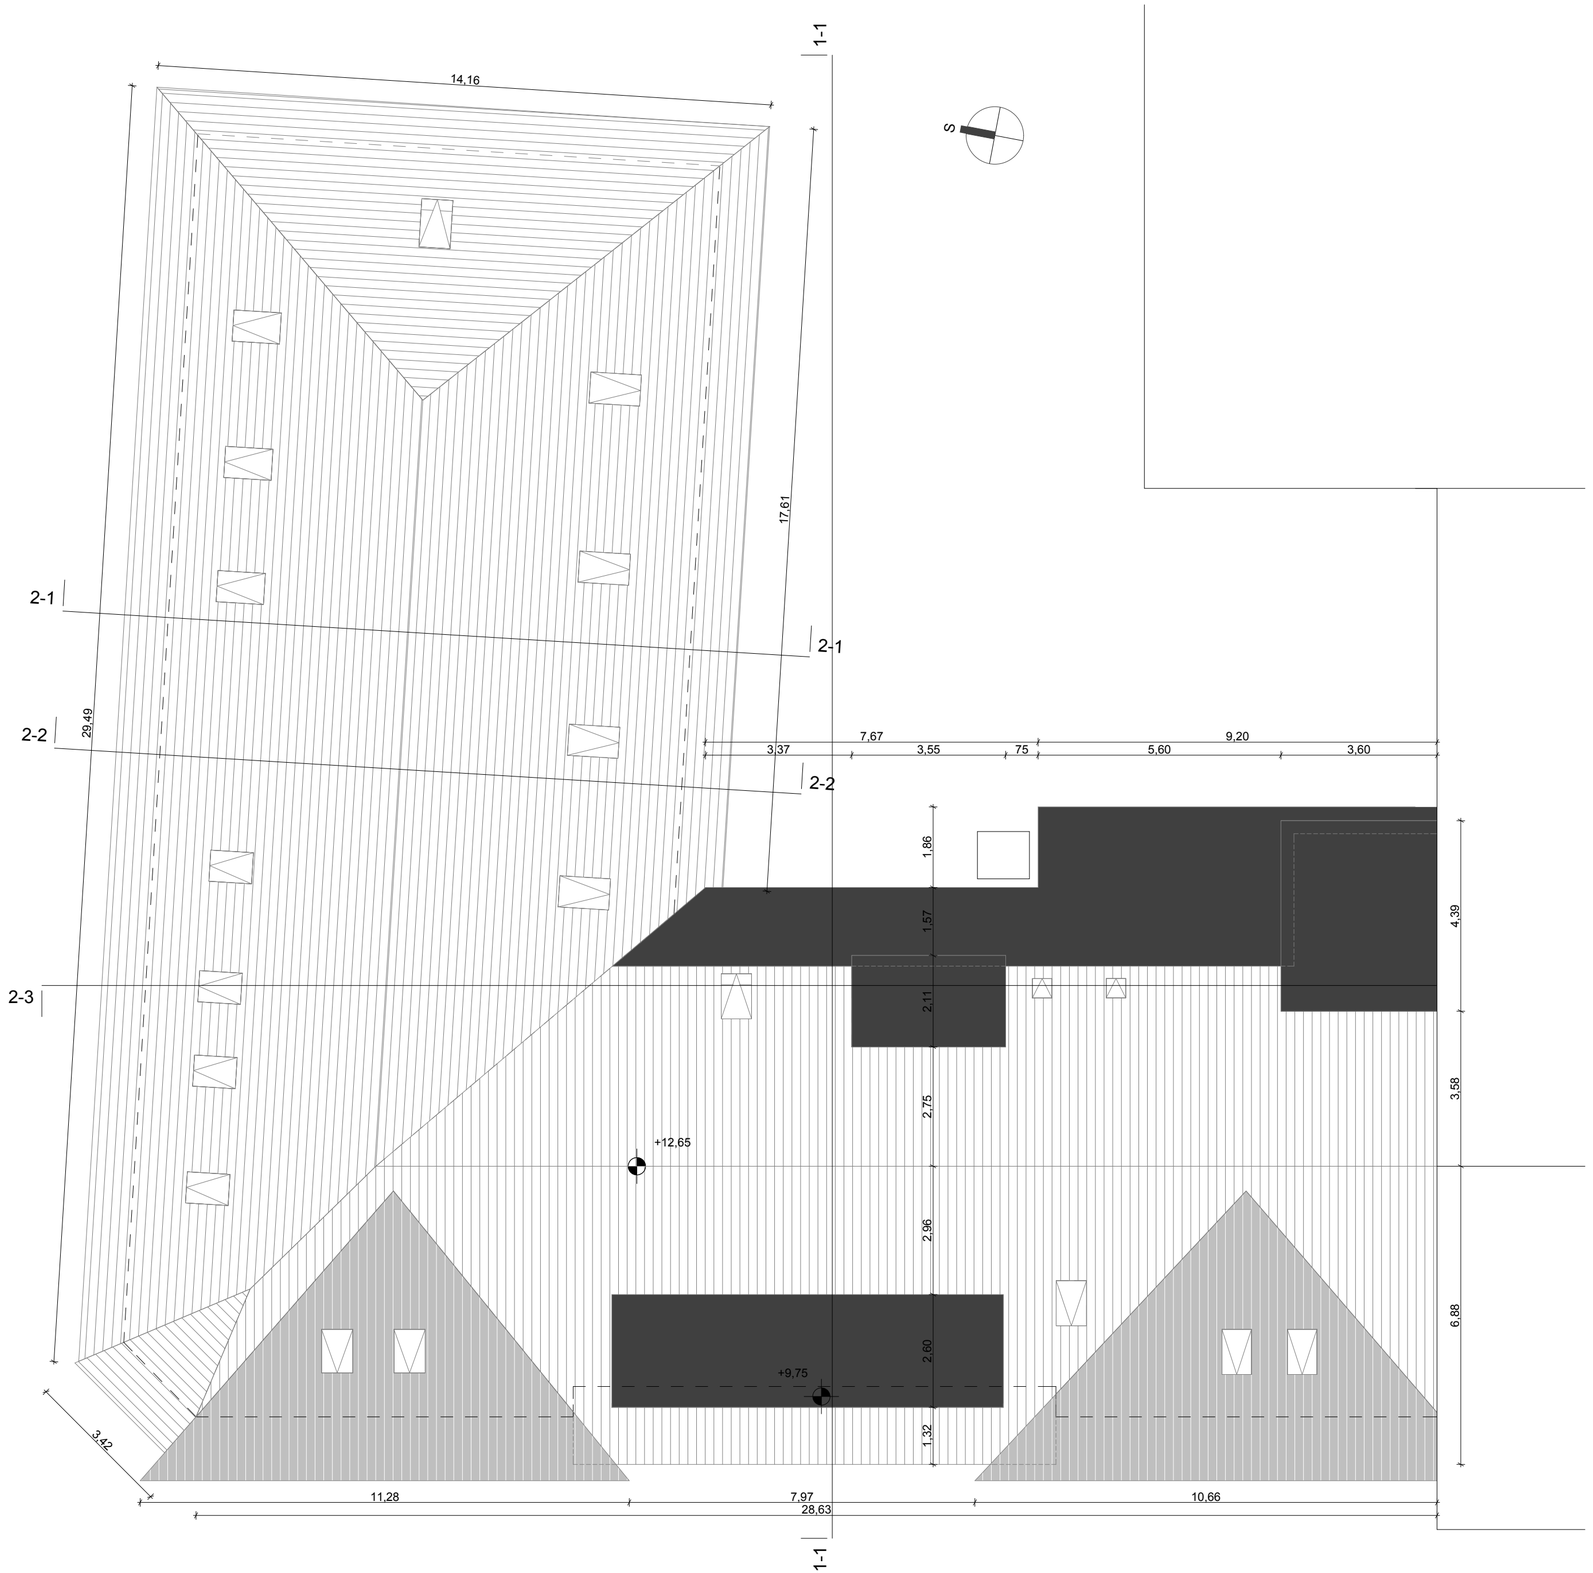

0 1 2 3 4 5 6 7 8 9 10

±0.00 = 164.08 (absolutno)

mprojekt

PROJEKTANT:	mprojekt, projektiranje, nadzor, svetovanje, Matjaž Avšič s.p., Krška vas 7D, 8262 Krška vas		
INVESTITOR:	Občina Brežice, Cesta prvih borcev 18, 8250 Brežice		
NAROČNIK:	Občina Brežice, Cesta prvih borcev 18, 8250 Brežice		
OBJEKT:	OBČINA BREŽICE		
VRSTA GRADNJE:	INVESTICIJSKO VZDRŽEVALNA DELA		
ODGOVORNI PROJEKTANT:	Matjaž Avšič dipl.inž.gr., IZS-G-2113		
VRSTA PROJ. DOKUMENTACIJE:	Posnetek obstoječega stanja		
VRSTA NAČRTA, ŠT. PROJEKTA:	DRUGI GRADBENI NAČRTI, 36/13		
MERILO:	1:100	št.risbe:	5.5
DATUM:	november 2013	5	

Streha_Obstoječe stanje