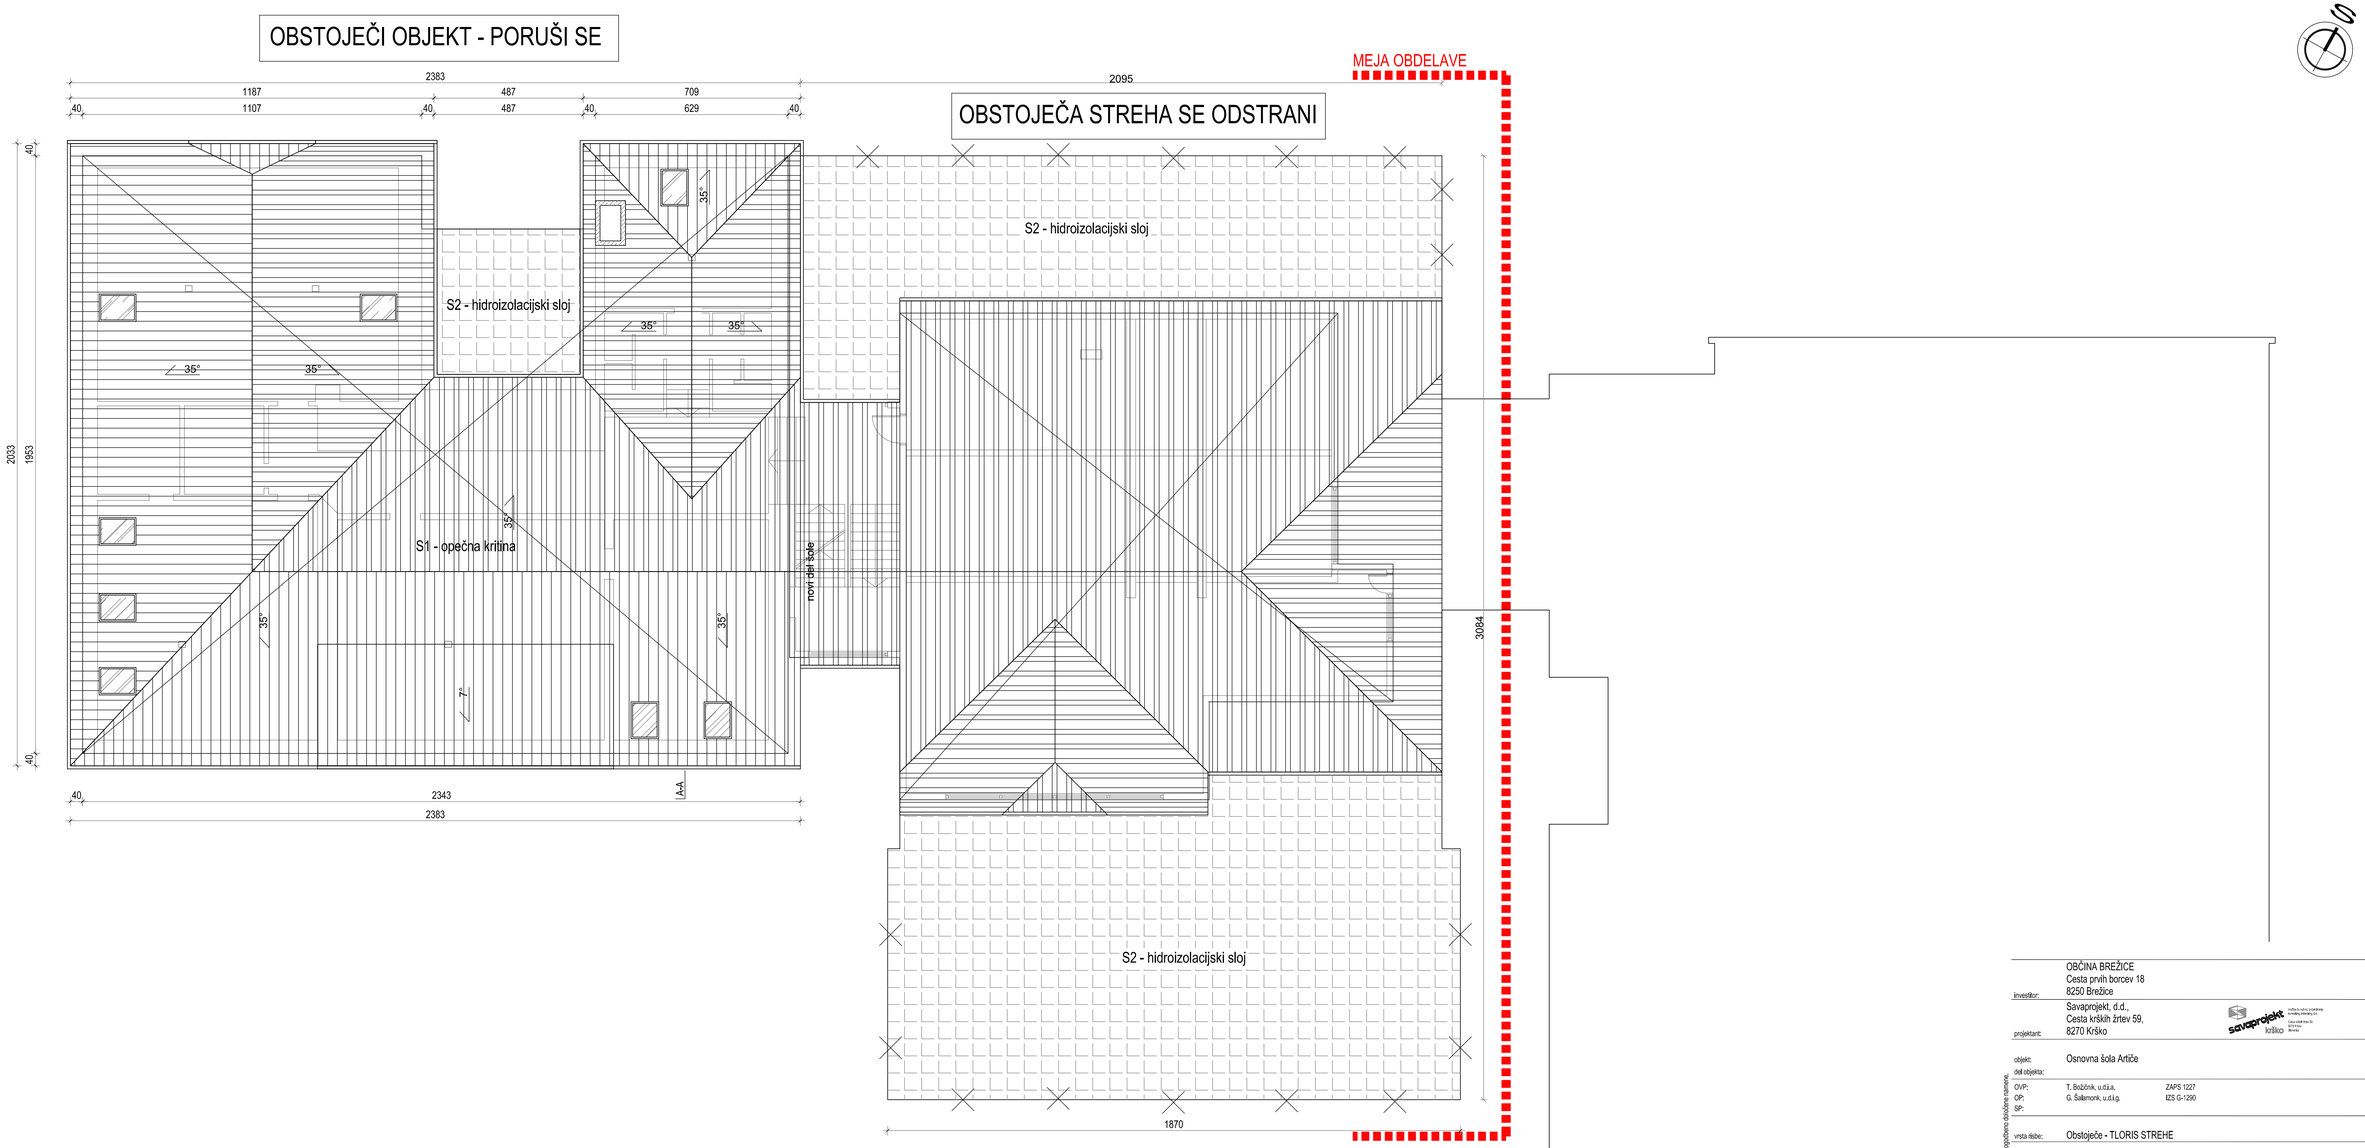

investitor:	OBČINA BREŽICE Cesta prvih borcev 18 8250 Brežice
projektant:	Savaprojekt, d.d., Cesta krških žrtev 59, 8270 Krško
objekt:	Osnovna šola Artiče
del objekta:	
OVP:	T. Božičnik, u.d.i.a. ZAPS 1227
OP:	G. Šalamonk, u.d.i.g. IZS G-1290
SP:	
vrsta risbe:	Obstoječe - TLORIS STREHE
vrsta načrta:	3/3 - NAČRT RUŠITEV

datum:	merilo:	št. načrta/prikaza:	št. projekta:	vrsta proj.:	vrsta nač.:	št. risbe:	št. lista:	sprem.:
feb. 2018	1:100	SPK-3/3	17140-00	PGD	3	006	01	0

Ta načrt velja za pogodbeno dokončane namene.

A2.1