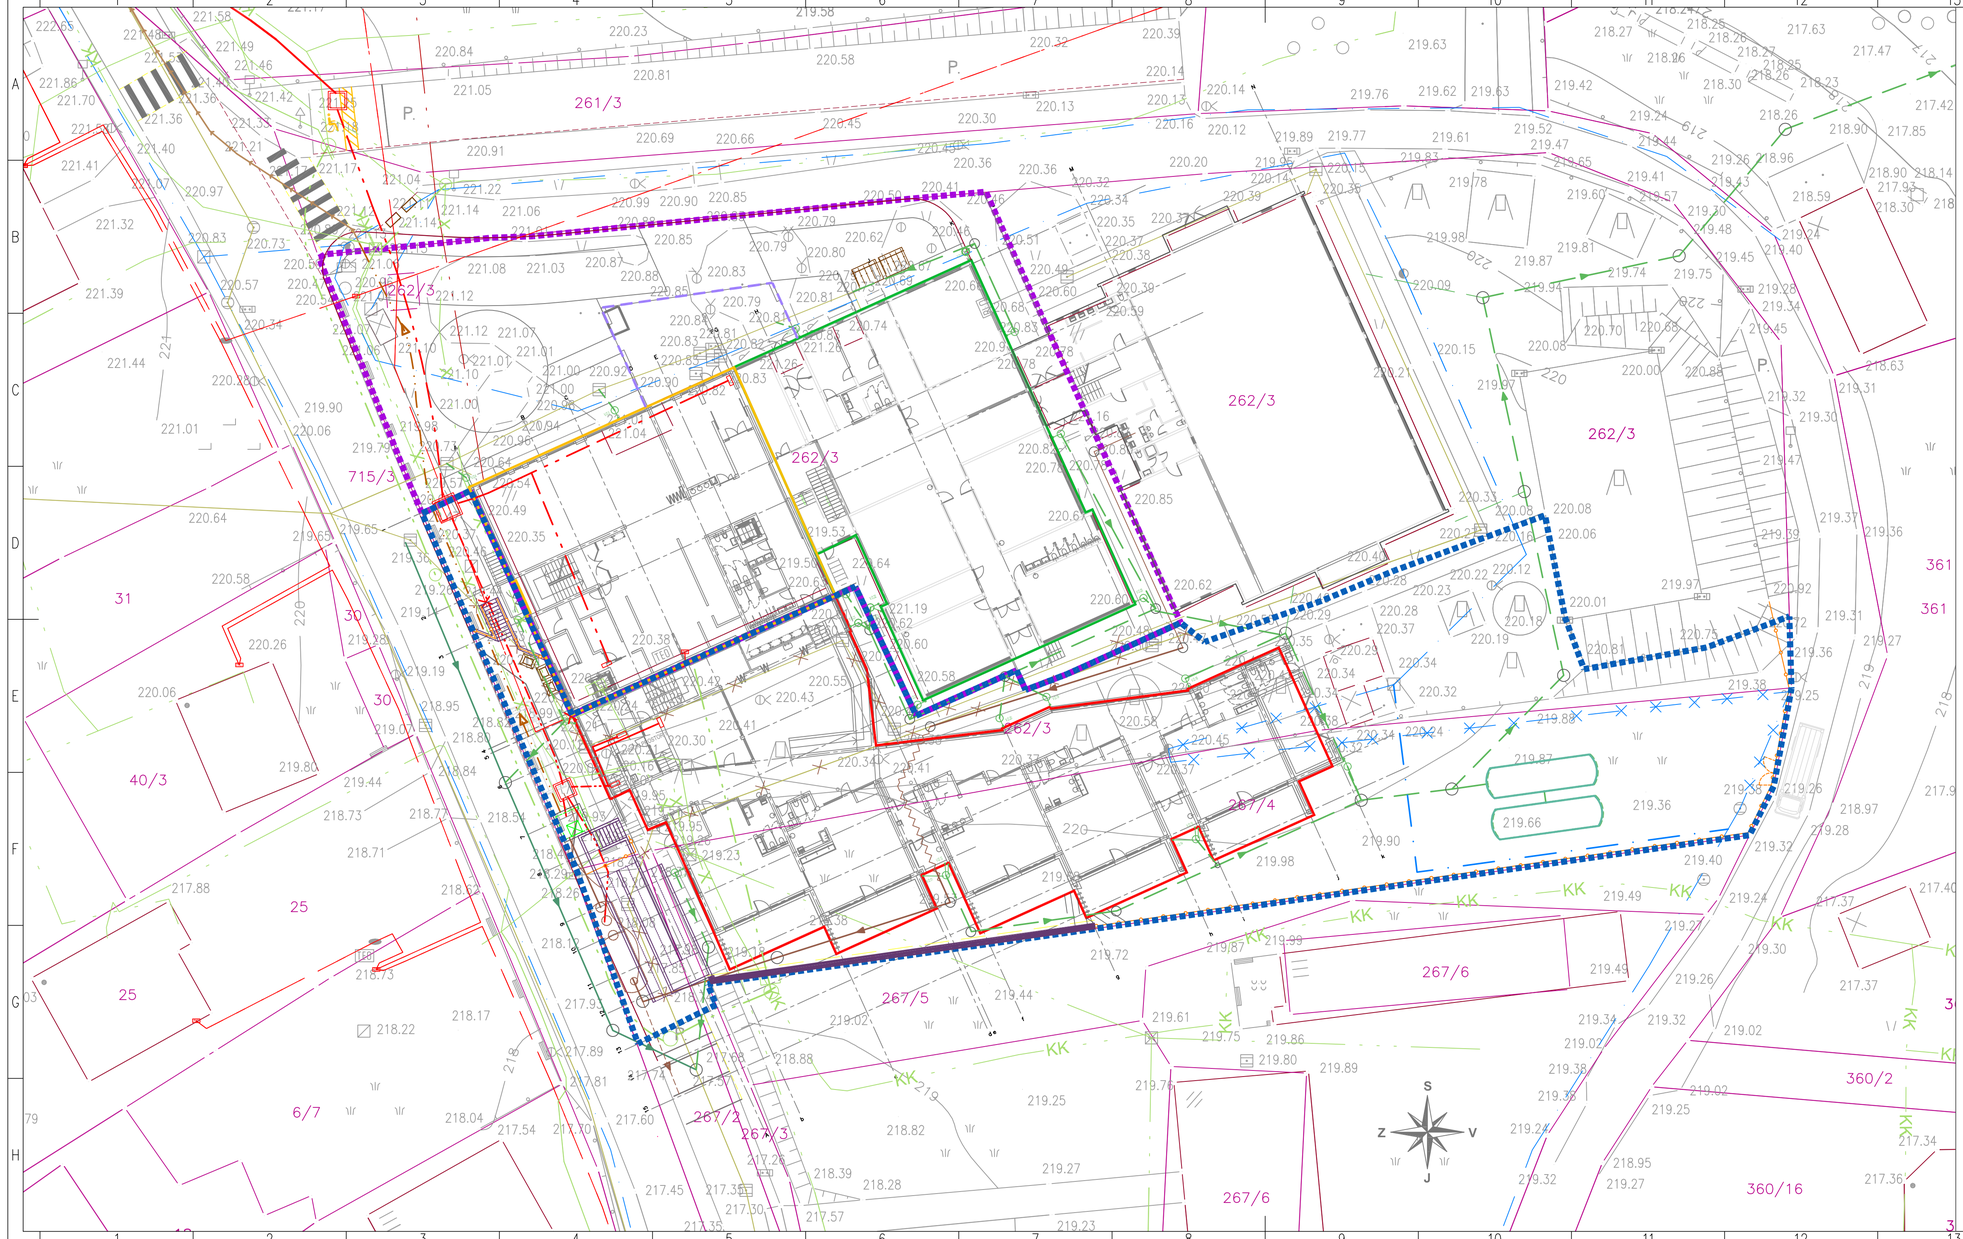

Legenda:

- parcelna meja
- I. faza
- II. faza
- obstoječa telovadnica
- rekonstrukcija osnovna šola
- odstranitev in novogradnja šole
- nadstrešek
- vrtec

Legenda infrastrukture

	obstoječe	predvideno	ukinitev
NN omrežje			
SN omrežje - zemeljsko			
SN omrežje - zračno			
TK omrežje - zemeljsko			
TK zemeljski HP			
TK kabelska kanalizacija			
optika KK			
kanalizacija			
kanalizacija - tlačni vod			
kanalizacija - prestavitev			
meteorna kanalizacija			
fekalna kanalizacija			
vodovod			

investitor: OBČINA BREŽICE
Cesta prvih borcev 18
8250 Brežice

projektant: Savaprojekt, d.d.,
Cesta krških žrtev 59,
8270 Krško

savaprojekt krško

objekt: Osnovna šola Artiče

del objekta:

OVP: T. Božičnik, u.d.i.a. ZAPS 1227

OP: -

SP: A. Grahek, inž.kom.

vrsta risbe: ZBIRNA SITUACIJA KOMUNALNE INFRASTRUKTURE

vrsta načrta: 0 VODILNA MAPA

Ta načrt velja za popolnoma dosičene namene.

datum:	merilo:	št. načrta/prikaza:	št. projekta:	vrsta proj.:	vrsta nač.:	št. risbe:	št. lista:	sprem.:
julij 2018	1:250	SPK-0	17140-00	PGD	0	004	01	1

A2.1