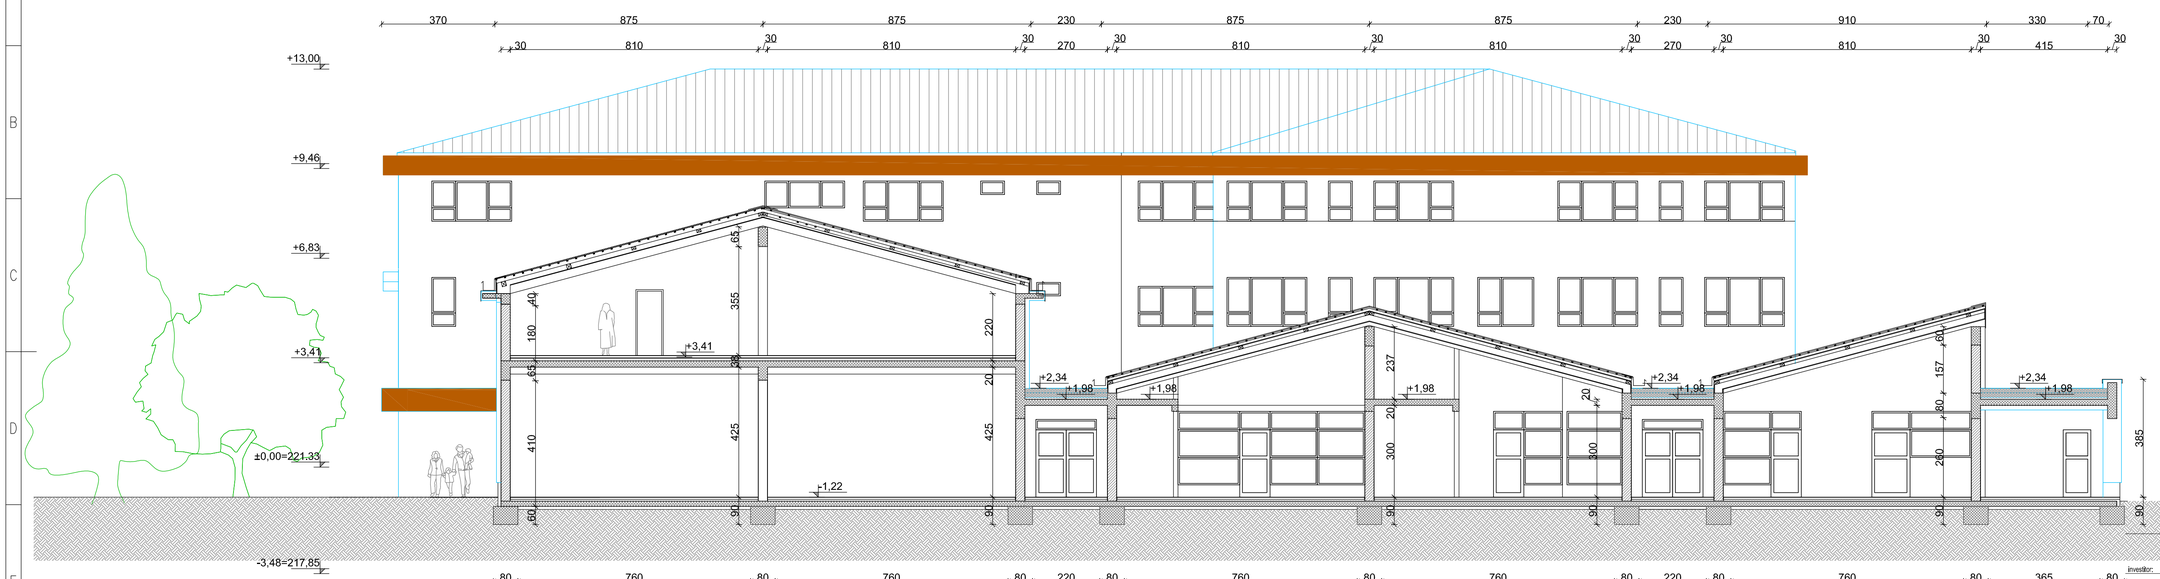

investitor:	OBČINA BREŽICE Cesta prvih borcev 18 8250 Brežice
projektant:	Savaprojekt, d.d., Cesta krških žrtev 59, 8270 Krško
objekt:	Osnovna šola Artiče
del objekta:	
OVP:	T. Božičnik, u.d.i.a. ZAPS 1227
OP:	T. Božičnik, u.d.i.a. ZAPS 1227
SP:	
vrsta risbe:	PREREZ C-C
vrsta načrta:	1/1 - NAČRT ARHITEKTURE

datum:	merilo:	št. načrta/priloga:	št. projekta:	vrsta proj.:	vrsta nač.:	št. risbe:	št. lista:	sprem.:
februar 2018	1:100	SPK-1/1	17140-00	PGD	1	109	03	0

A3.1

(*) - ni last. pravic za popodobno izkoriščanje načrtovalci