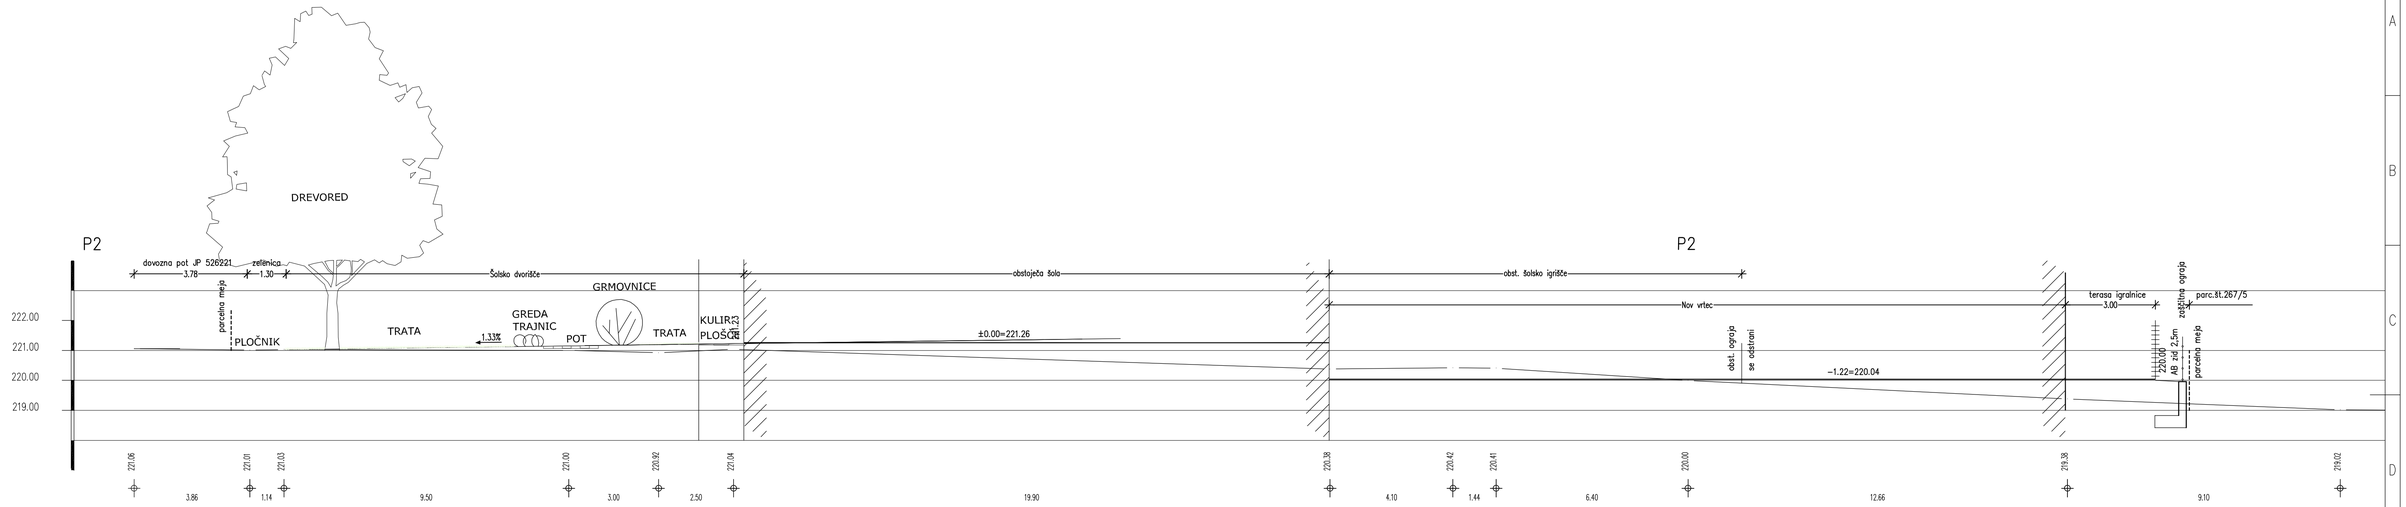

investitor:	OBČINA BREŽICE Cesta prvih borcev 18 8250 Brežice
projektant:	Savaprojekt, d.d., Cesta krških žrtev 59, 8270 Krško
objekt:	Osnovna šola Artiče
del objekta:	
OVP:	T. Bočinek, u.d.i.a. ZAPS 1227
OP:	D.Pirc, u.d.i.k.a. ZAPS KA-1562
SP:	
vrsta risbe:	UREDITVENI PREČNI PROFILI
vrsta načrta:	2 - Načrt krajinske arhitekture

Ta načrt velja za projektno dokumentacijo

datum:	merilo:	št. načrta/prikaza:	št. projekta:	vrsta proj.:	vrsta nač.:	št. risbe:	št. lista:	sprem.:
junij 2018	1:100	SPK-2	17140-00	PGD	2	002	01	0

A3.1