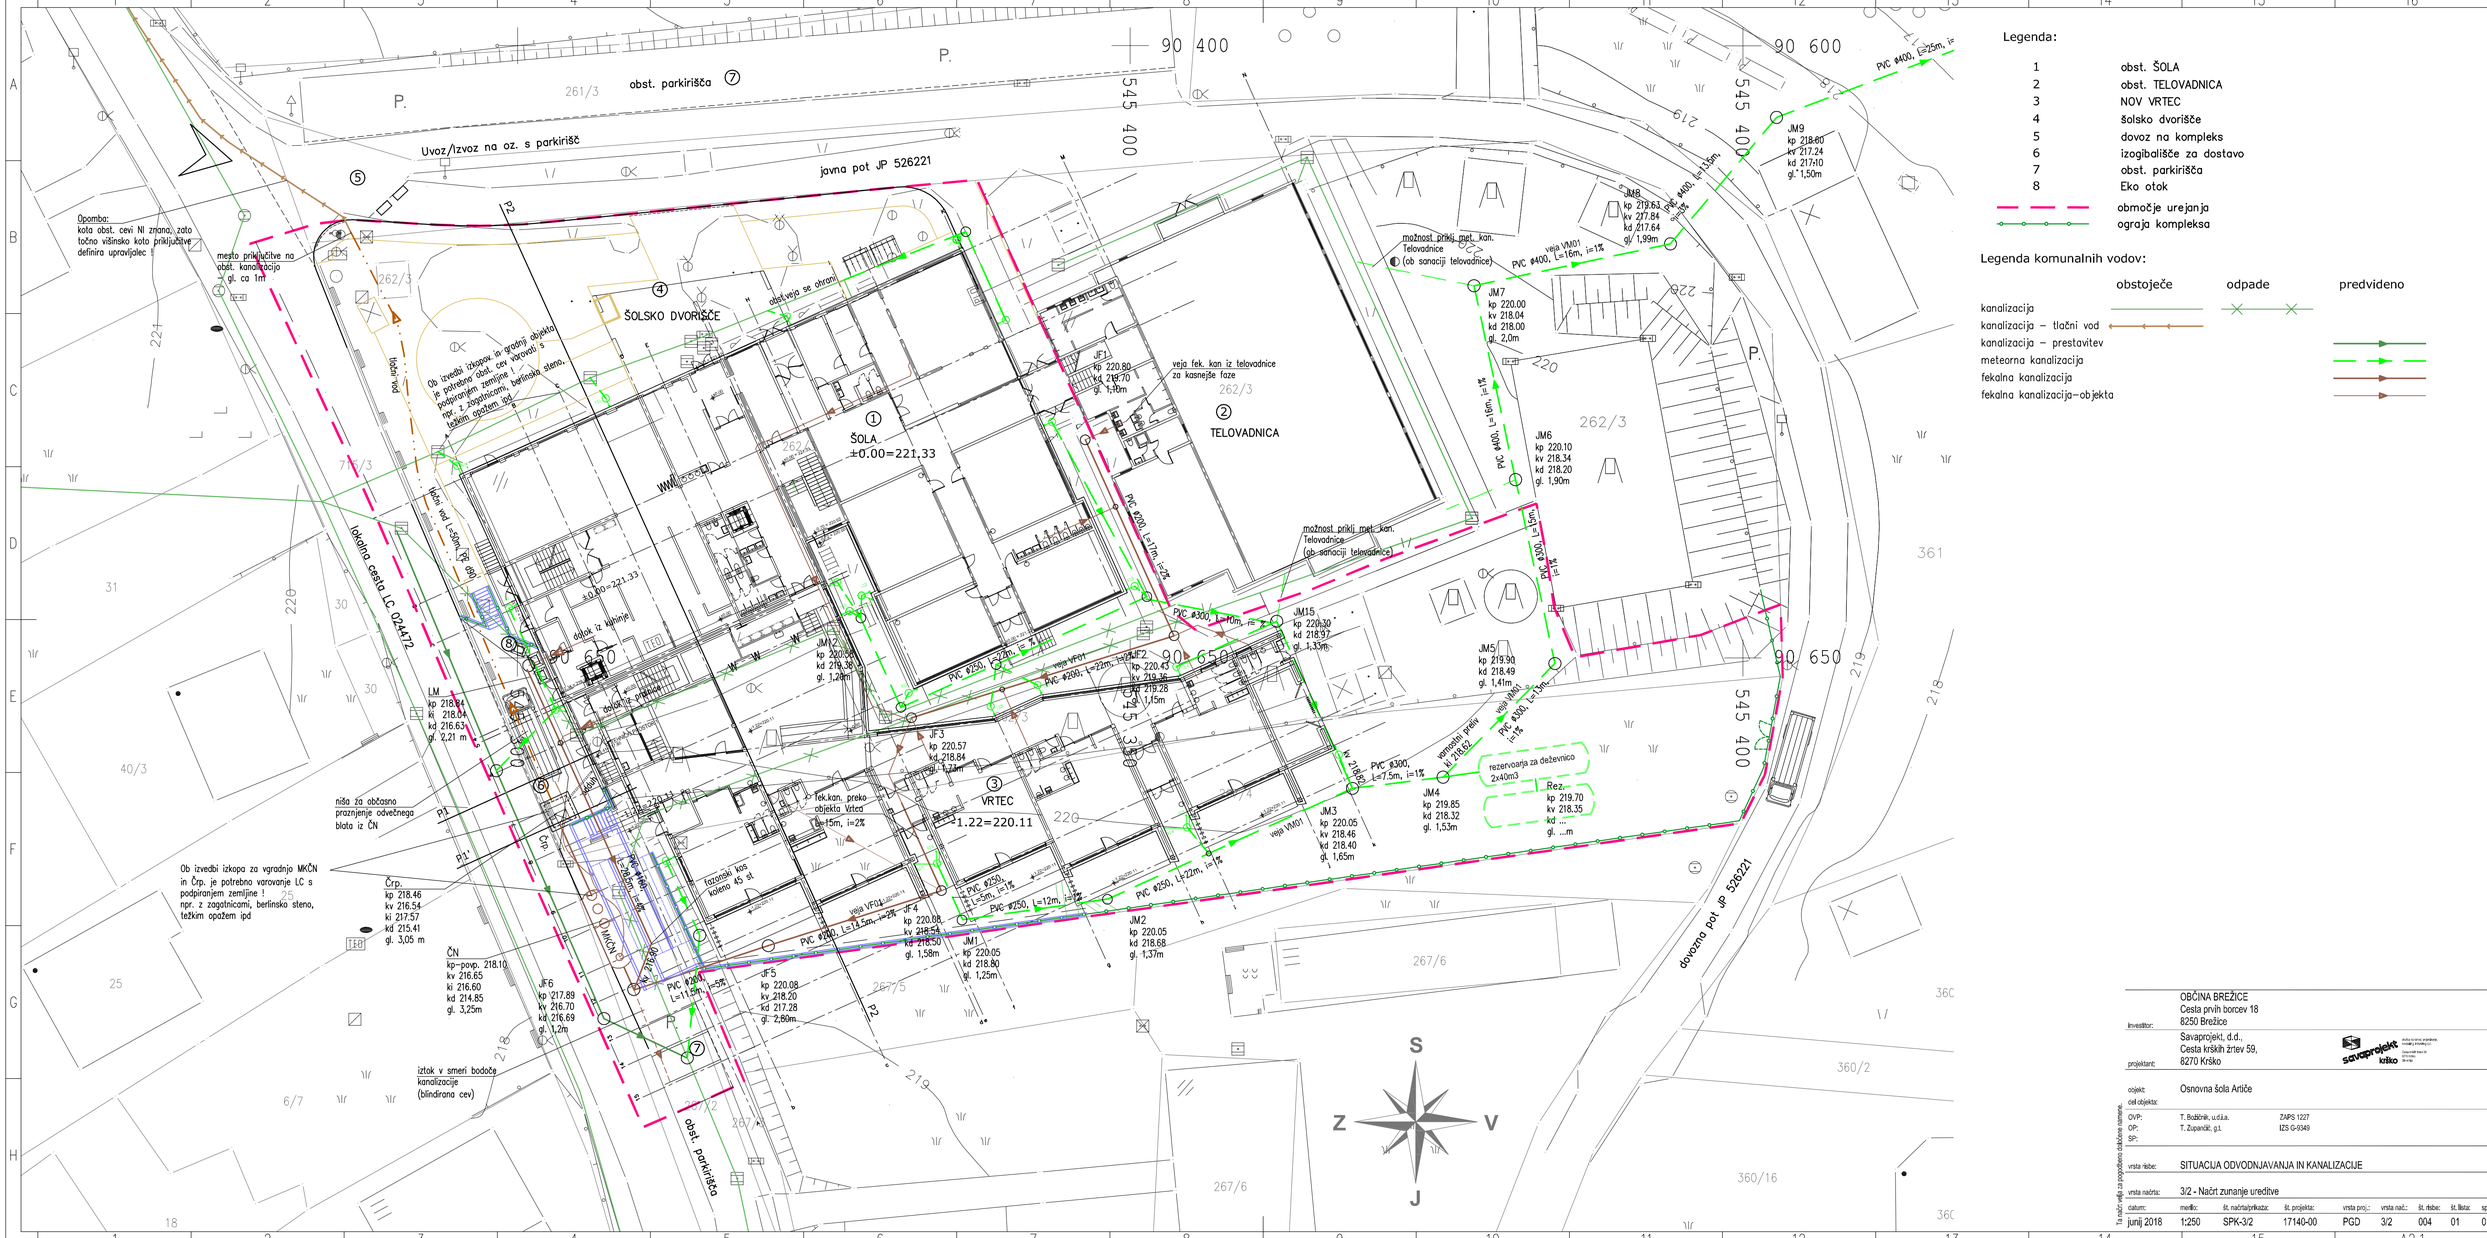

investitor:	OBČINA BREŽICE Cesta prvih borcev 18 8250 Brežice								
projektant:	Savaprojekt, d.d., Cesta krških žrtev 59, 8270 Krško								
objekt:	Osnovna šola Artiče								
del objekta:									
OVP:	T. Božičnik, u.d.i.a.	ZAPS 1227							
OP:	T. Zupančič, g.i.	IZS G-9349							
SP:									
vrsta risbe:	SITUACIJA ODVODNJAVANJA IN KANALIZACIJE								
vrsta načrta:	3/2 - Načrt zunanje ureditve								
datum:	merilo:	št. načrta/prikaza:	št. projekta:	vrsta proj.:	vrsta nač.:	št. risbe:	št. lista:	sprem.:	
junij 2018	1:250	SPK-3/2	17140-00	PGD	3/2	004	01	0	

Ta načrt velja za popolno odločitve samo in.

A2.1