


DETAIL IZPUSTA – prerez

neimenovani naravni odvodnik

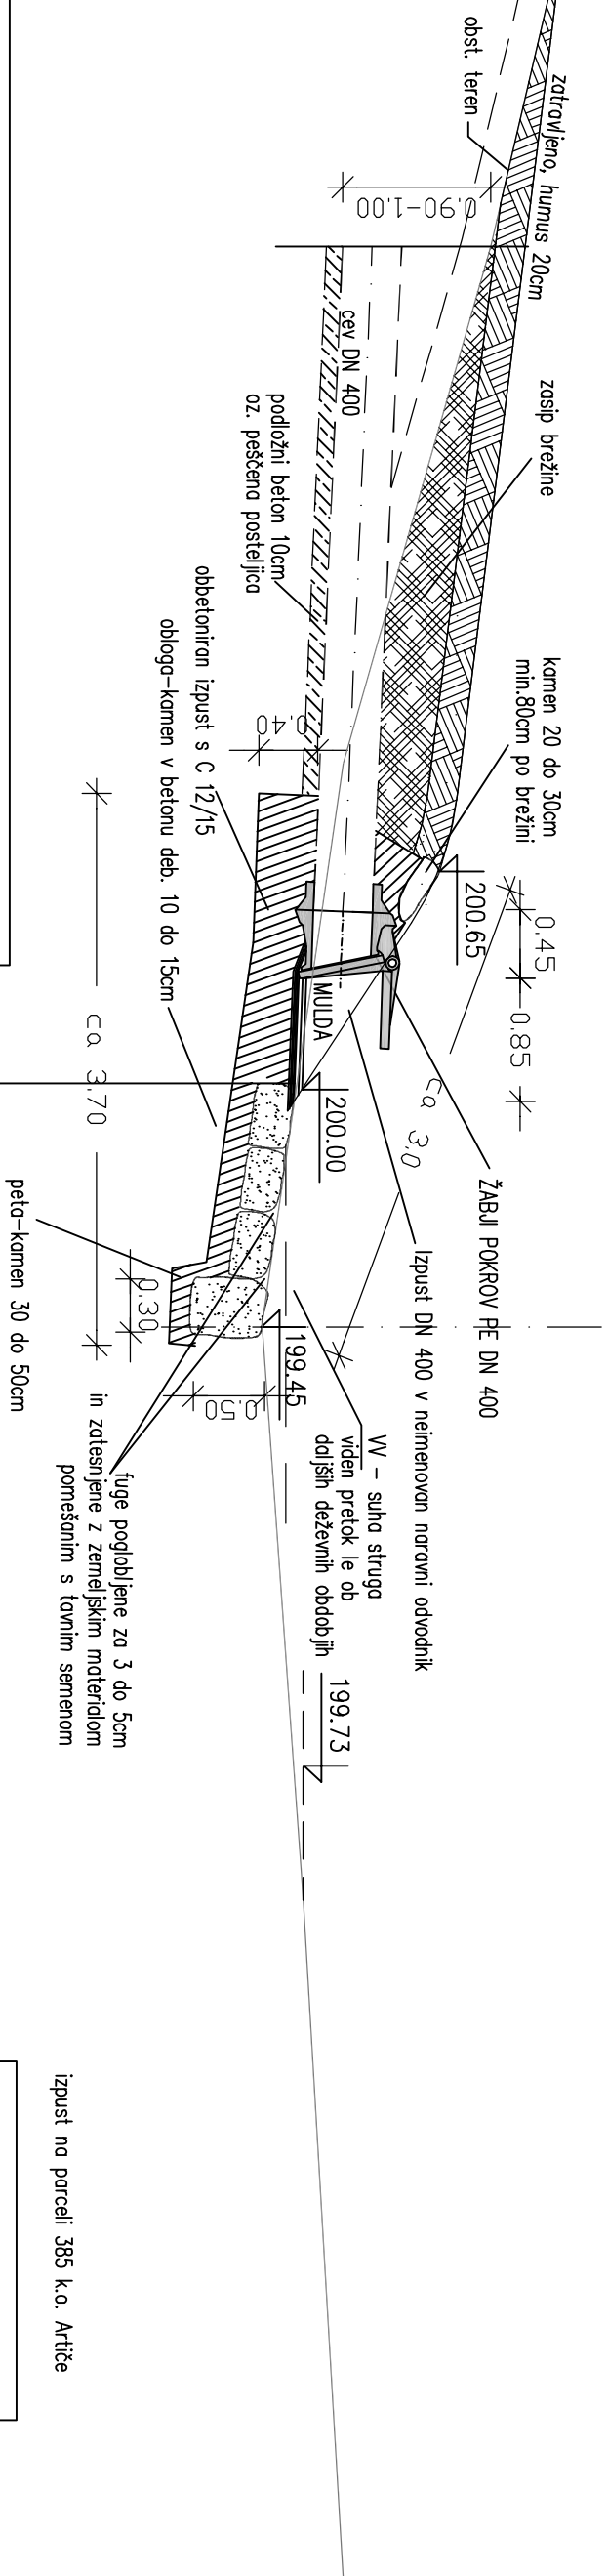

izpust na parceli 385 k.o. Artiče

zkolicičena točka izpušta:
 $X = 545524.77$
 $Y = 90421.37$
 $Z = 200.00$ m n.v.
 koordinirate v Gauss–Krugerjevem
 koordinatnem sistemu !

opomba: KOJA ZPUSJA SE PRILAGODI GLEDE NA LOKALNE RAZMERE, UGOVORJENE PRI IZGRADNJI

07. DEJANSKE KOTE DNA NARAVNEGA ODVODNIKA

Ta načrt velja za pogodbeno določene namene.									
OBČINA BREŽICE									
Cesta prvin borecv 18									
8250 Brežice									
investitor:									
Savaprojekt, d.d.,									
Cesta kriškin žitev 59,									
8270 Krško									
projekant:									
Savaprojekt, d.d.,									
Cesta kriškin žitev 59,									
8270 Krško									
objekt:									
Osnovna šola Artiče									
del objekta:									
OV.P:									
T. Božičnik, u.d.l.a.									
ZAPS 1227									
OP:									
T. Zupančič, g.l									
IZS G-9349									
SP:									
vstja risbe:									
DETALJ IZPUSTA									
vstja načrta:									
3/2 - Načrt zunanje ureditve									
datum:									
1.50									
SPK-3/2									
17140-00									
PGD									
3/2									
012									
01									
0									