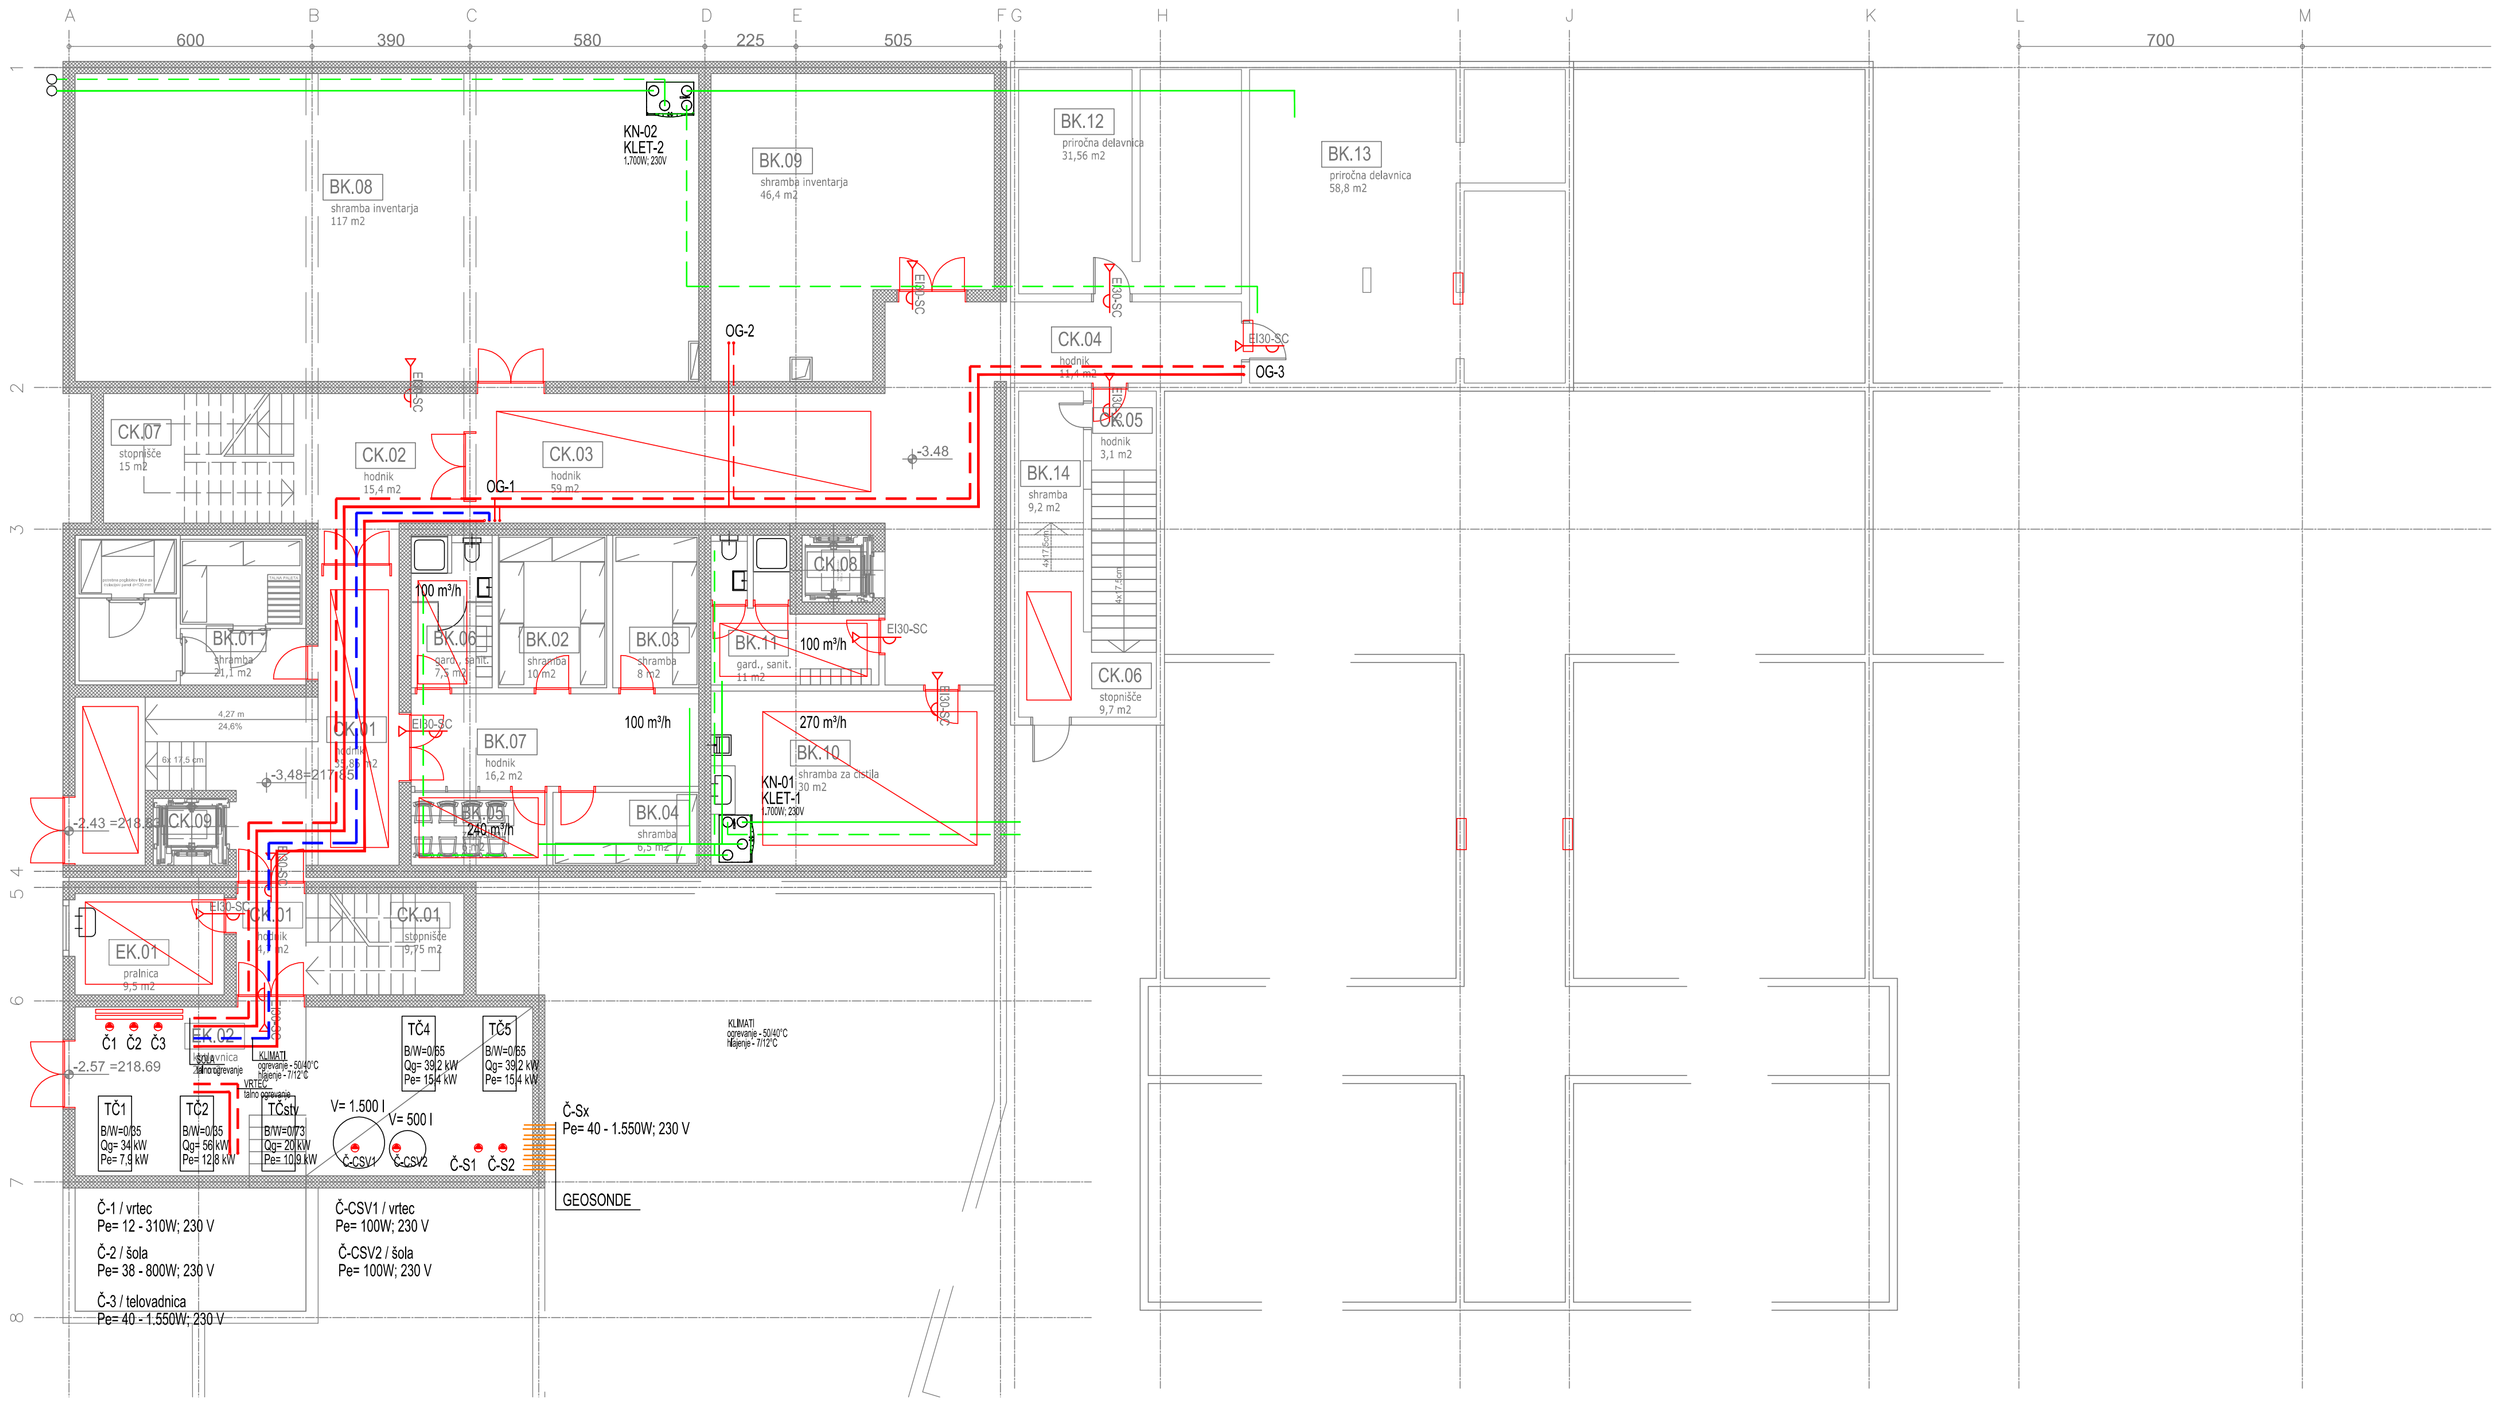

investitor:	OBČINA BREŽICE Cesta prvih borcev 18 8250 Brežice
projektant:	Savaprojekt, d.d., Cesta krških žrtev 59, 8270 Krško
objekt:	Osnovna šola Artiče
del objekta:	TLORIS KLETI
OVP:	T. Božičnik, u.d.i.a. ZAPS 1227
OP:	A. Jovanović, u.d.i.s. IZS S-0630
SP:	A. Sellar, u.d.i.s. IZS S-0455
vrsta risbe:	OGREVANJE PREZRAČEVANJE
vrsta načrta:	5 - NAČRT STROJNE INSTALACIJE

datum:	merilo:	št. načrta/prikaza:	št. projekta:	vrsta proj.:	vrsta nač.:	št. risbe:	št. lista:	sprem.:
junij 2018	1:100	SPK-5	17140-00	PGD	5	003	01	0

Ta načrt je last podjetja Savaprojekt, d.d., Krško in ga ni dovoljeno kopirati ali dajati v uporabo tretjim osebam brez pisnega dovoljenja podjetja.