S1 — STREHA S1 (15°)
- pločevina kot npr. Prefa Falzonal
- OSB plošče 3cm
- prezračevani sloj v cevi kontraletev 8/5cm
- paroprepustna, vodoodbojna folija kot npr. Knauf Insulation LDS 0,04 + sistemski lepilni trakovi KI LDS
- letve 8/12cm
- TI med letvami – mineralna volna kot npr. Knauf InsulationEcose Unifit 035 12cm
- TI med lesjenci – mineralna volna kot npr. Knauf InsulationEcose Unifit 035 24cm
- Knauf C profil za pritrditev strojne obloge
- parna ovira kot npr. Knauf Insulation LDS 5 Sik + sistemski lepilni trakovi KI LDS
- strojna obloga (REI60, mavčno kartonske plošče kot npr. Knauf Fireboard A1)

S2 — STREHA S2 (ravna pohodna streha-povečane obremenitve)
- kulir plošča
- Predec, npr. 976–32 mm
- drenažni filc
- Hidroizolacijska membrana na bazi FPO, npr. Sarnafil TG 66–18 0,18cm
- Toplotna izolacija iz kamene volne 10,0cm
- zgornji sloj plošče SMARTroof Hard A+(L040 W/mK in CS(10) 90 kPa
- Toplotna izolacija iz kamene volne v naklonu (1,5%) 2,0–15,0cm
- naklonske plošče SMARTroof Top CS(Y) A+(L040 W/mK in CS(10) 60 kPa
- Toplotna izolacija iz kamene volne: 18,0cm
- prvi sloj plošče SMARTroof Thermal A+(L036 W/mK in CS(10) 50 kPa /
- Parna zapora, kot npr. Sarnavap 1000E (Sd=220m) 20,0cm
- AB plošča

S3 — STREHA S3 (ravna streha-normalne obremenitve)
- Hidroizolacijska membrana na bazi FPO, npr. Sarnafil TG 66–18 0,18cm
- Toplotna izolacija iz kamene volne v naklonu (1,5%) 2,0–15,0cm
- naklonske plošče SMARTroof Top CS(Y) A+(L040 W/mK in CS(10) 60 kPa
- Toplotna izolacija iz kamene volne: 12,0cm
- drugi sloj plošče SMARTroof Top A+(L038 W/mK in CS(10) 70 kPa
- Toplotna izolacija iz kamene volne: 16,0cm
- prvi sloj plošče SMARTroof Thermal A+(L036 W/mK in CS(10) 50 kPa
- Parna zapora, kot npr. Sarnavap 1000E (Sd=220m) /
- AB plošča 20,0cm

S4 — STREHA S4
- Predec, npr. 976–32 mm
- drenažni filc
- Hidroizolacijska membrana na bazi FPO, npr. Sarnafil TG 66–18 0,18cm
- Toplotna izolacija iz kamene volne v naklonu (1,5%) 2,0–15,0cm
- naklonske plošče SMARTroof Top CS(Y) A+(L040 W/mK in CS(10) 60 kPa
- Parna zapora, kot npr. Sarnavap 1000E (Sd=220m) /
- AB plošča 20,0cm

F1 — FASADA F1 (v terenu)
- zunanji zid 30,0cm
- hidroizolacija 0,18cm
- lepilna malta
- XPS Polyfoam C–350 L.I 18,0cm
- lepilno malta za tesnenje pod terenom na območju podzidk
- čopasta folija
- zemljina

F2 — FASADA F2 (do 50 cm nad terenom)
- zunanji zid 30,0cm
- hidroizolacija 0,18cm
- lepilna malta
- XPS Polyfoam ULTRAGRIP 20,0cm
- lepilna malta z vmesnim armiranim slojem
- zaključni dekorativni omet (npr. kuliglatt)

F3 — FASADA F3
- zunanji zid 30,0cm
- lepilna malta
- kamena volna – fasadna plošča Knauf Insulation 20,0cm
- FKD–S Thermal oz. SMARTwall N C1
- fasadno pritrdilo (podgoditjeno), npr. Knauf Insulation FPV
- fasadno lepilo z vmesnim armiranim slojem (PVC steklena mrežica)
- zaključni sloj (silikatni, silikonski, mineralni omet)

F4 — FASADA F4 (2. nadstropje stare šole)
- MK obloga (lesolsnpa 2x12,5 mm) 2x12,5mm
- podkonstrukcija (OMSD /N,Z5 mm) 625mm
- primarna MK (HEA 180 + HZ povezje) 15,0cm
- podkonstrukcija (fasadni profil KAM 150 + 3) 15,0cm
- toplotna izolacija med podkonstrukcija 15 cm 15,0cm
- obloga kot npr. Vidwall plošče (lesolsnpa 2x12,5 mm) 2x12,5mm
- Kamena volna Knauf Insulation DF, npr. Knauf Insulation 20,0cm
- FKD–S Thermal oz. SMARTwall N C1
- fasadno pritrdilo (podgoditjeno), npr. Knauf Insulation FPV
- fasadno lepilo z vmesnim armiranim slojem (PVC steklena mrežica)
- zaključni sloj (silikatni, silikonski, mineralni omet)

T1 — TLAK T1 (klet)
- pohodni sloj – granitogres 1,0cm
- cementni estrih 6,0cm
- ločilna PE folija, npr. Knauf Insulation LDS 100,
- grelnega prekrivnim z lepilnim trakom LDS Solplan
- Toplotna izolacija Kamena volna Knauf Insulation TPS 5,0cm
- Kamena volna Knauf Insulation DF 10,0cm
- Hidroizolacija
- AB plošča 10,0cm
- uvožena nasutje
- zemljina

T2 — TLAK T2 (pritličje na terenu)
- pohodni sloj – granitogres 1,0cm
- cementni estrih 6,0cm
- sistemska plošča s cevmi za talno ogrevanje 3,0cm
- Kamena volna Knauf Insulation TPS za estrihe s tahim ogrevanjem;
- npr. 2x 5cm križno polzena 10,0cm
- Kamena volna Knauf Insulation DF 5,0cm
- Hidroizolacija 10,0cm
- AB plošča
- uvožena nasutje 10,0cm
- zemljina

T3 — TLAK T3 (pritličje na terenu)
- pohodni sloj – PVC 0,5cm
- cementni estrih 6,5cm
- sistemska plošča s cevmi za talno ogrevanje 3,0cm
- Kamena volna Knauf Insulation TPS za estrihe s tahim ogrevanjem; 10,0cm
- npr. 2x 5cm križno polzena 5,0cm
- Kamena volna Knauf Insulation DF 10,0cm
- Hidroizolacija
- AB plošča 10,0cm
- uvožena nasutje
- zemljina

T4 — TLAK T4 (pritličje nad kletjo+etaža)
- pohodni sloj – granitogres 1,0cm
- cementni estrih 6,0cm
- sistemska plošča s cevmi za talno ogrevanje 3,0cm
- Kamena volna Knauf Insulation TPS za estrihe s tahim ogrevanjem; 6,0cm
- npr. 2x 5cm križno polzena 20,0cm
- AB plošča
- omet

T5 — TLAK T5 (pritličje nad kletjo+etaža)
- pohodni sloj – PVC 0,5cm
- cementni estrih 6,5cm
- sistemska plošča s cevmi za talno ogrevanje 3,0cm
- Kamena volna Knauf Insulation TPS za estrihe s tahim ogrevanjem; 6,0cm
- npr. 2x 5cm križno polzena 20,0cm
- AB plošča
- omet

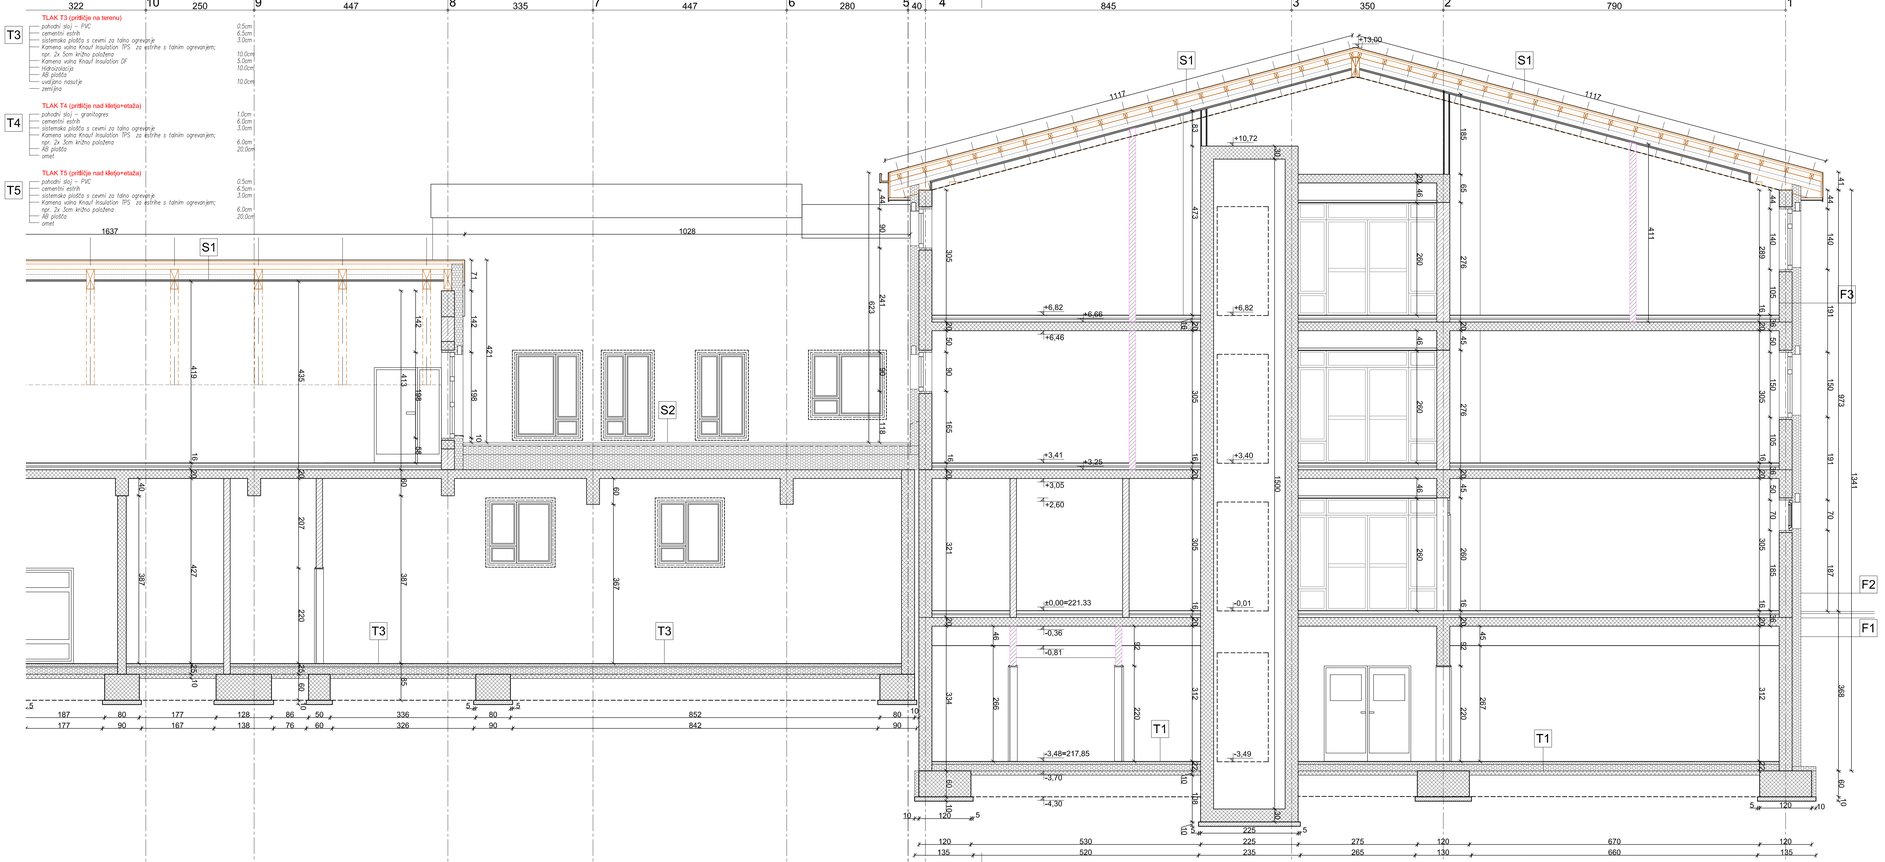

IZVAJALEC JE DOLŽAN VSE MERE PRED IZVEDBO NA GRADBIŠČU PREVERITI IN USKLADITI!

IZVAJALEC JE DOLŽAN OPOZORITI NA MOREBITNO TEHNIČNO POMANJKLJIVOST IZVEDBENIH DETAJLOV, RISB, OPISOV ALI POPISOV!

IZVAJALEC JE DOLŽAN PREDHODNO PREVERITI IN USKLADITI PREBOJE Z NAČRTOM INSTALACIJ IN TEHNOLOGIJE!

PRI PREBOJIH JE POTREBNO IZBRATI USTREZEN SISTEM TESNJENJA IN IZVESTI TESNITEV SKLADNO Z DETAJLI IN NAVODILI DOBAVITELJA!

OPOMBA:
- Za vse vgrajene materiale je potrebno predložiti ustrezne certifikate za požarne lastnosti vgrajenih materialov.
- Vzdrževalne/revizijske odprtine instalacijskih kanalov morajo imeti enako požarno odpornost, kot se zahteva za ostale gradbene elemente požarnega sektorja.
- V stenah na katerih je predvidena montaža opreme (sanitarna, pohištvena, kuhinjska ipd.) mora biti vgrajena dodatna ojačitvena podkonstrukcija.

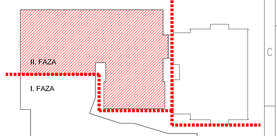

LEGENDA:
- ARMIRANO BETONSKE STENE
- SILIKATNI ZIDAK 30 – nosilna stena
- SILIKATNI ZIDAK – predelna stena
- SILIKATNI ZIDAK 30 – nenosilna stena
- SILIKATNI ZIDAK – predelna stena
- MK STENA – predelna stena
- VO MK STENA – predelna stena
- TOPLOTNA IZOLACIJA

OKENSKE IN VRATNE ODPRTINE SO KOTIRANE Z ZIDARSKO MERO

±0.00=221,33

investitor:	OBČINA BREŽICE Cesta prvih borcev 18 8250 Brežice
projektant:	Savaprojekt, d.d., Cesta krških žrtev 59, 8270 Krško
objekt:	Osnovna šola Artiče
del objekta:	II. faza: šola
OVP:	T. Bučbnik, u.d.i.a. ZAPS 1227
OP:	T. Bučbnik, u.d.i.a. ZAPS 1227
SP:	
vrsta risbe:	PREČNI PREREZ ŠP3
vrsta načrta:	1/1 - NAČRT ARHITEKTURE

datum:	merilo:	št. načrta/skupaj:	št. projekta:	vrsta proj.:	vrsta nač.:	št. risbe:	št. faze:	spremi.:
sept. 2018	1:100	SPK-1/1	17140-00	PZI	1	217	03	0

Ta načrt je last podjetja Savaprojekt d.d. Krško in ga ni dovoljeno kopirati ali posredovati tretjim osebam brez pisnega dovoljenja.

A2.0