

Oprema kuhinje :

- (1) spodnja omara, predelnik z 3x navadnimi in 1x globokim predelom

a: 60x60x86

b: 40x60x86
- (2) spodnja omara s predelom 60x60x86cm, za vgradno pečico

a: 35x60x86cm

b: 25x60x86cm
- (4) spodnja omara 120x60x86cm, z dvojnimi vrati in košem za ločevanje odpadkov

(5) spodnja omara (60+60)x60x86cm, z iztečno košaro

(6) spodnja omara 60x60x86cm, z enojnimi vrati in košem za ločevanje odpadkov ali 2x polica
- (7) spodnja košna omara (50+60)x60x86cm, s košem za ločevanje odpadkov

(8) spodnja omara 60x40x86cm, z enojnimi vrati na ključavnico in 2x policama

(9) visoka omara 60x60x235cm, s tremi vrati na ključavnico in do 5xpolicami

(10) samostoječ hladilnik A+++, 60x60x185cm, z zamrzovalnikom spodu

(11) jedilni pult

a: 55x215x5cm

b: 55x335x5cm

c: 55x321x5cm
- (12) jedilniški stol

(13) jedilna miza

(14) zgornja omara z vrati na ključavnico in 2x policama

a: 40x40x100cm

b: 55x40x100cm

c: 50x40x100cm

d: 30x40x100cm
- (15) zgornja omara z vrati in ključavnico

a: 40x40x85cm

b: 60x40x85cm
- (16) zgornja omara 60x60x50cm, z vrati in ključavnico

(17) zgornja košna omara (30+40+30)x40x100cm, s kotnimi vrati na ključavnico

(18) el. kuhinjska plošča 60x60cm z indukcijo

(19) inox pomivalno korito

a: z odcejevalnikom

b: brez odcejevalnika
- (20) kuhinjska armatura

(21) podelenjena napa

(22) el. pečica s pivlizo

(23) blenda : širine 8–21cm (po m1), nad 21cm (po m2)

a: 80x15cm

b: 8x100cm

c: 335x12cm

d: 60x12cm

e: 100x86cm

d: 21x135cm
- (24) kuhinjski pult


a: 335x62cm

b: 298x62cm

c: 275x62cm

d: (60+237+120)x62cm

e: (275+100)x62 + 180x100cm
- (25) polica dolžine do 60cm, globine 40cm

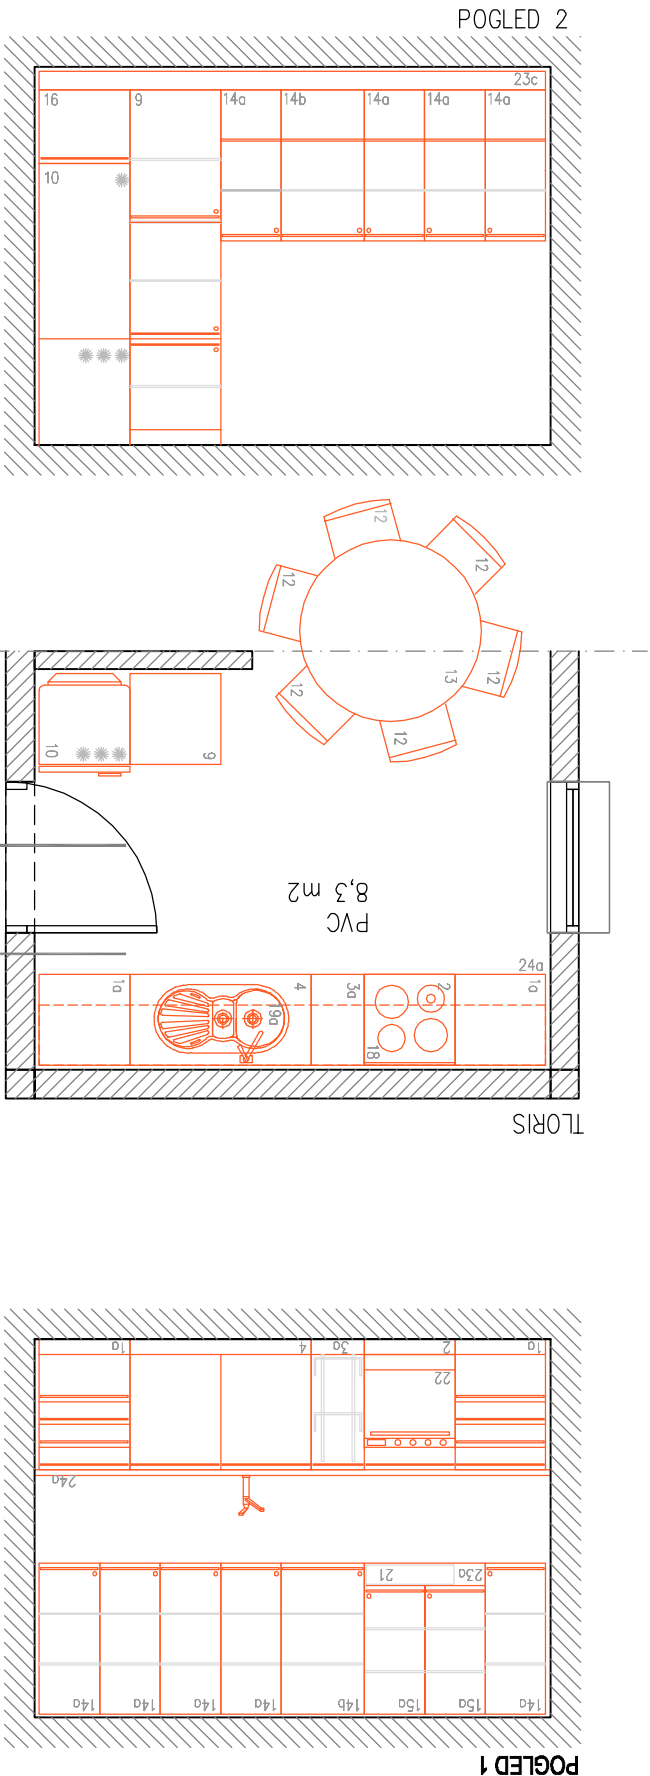

Mere preveriti na licu mesta!

Oprema kuhinje 1

Številka in vrsta projekta: 190508 – PZI		
Ime projekta:	Adaptacija Doma upokojencev Brežice	
Etaža:	I. nadstropje – levo II. nadstropje – levo	
Vrste načrta:	1 – arhitektura	
Katastrska občina :	1300 – Brežice	
Številka parcele :	1347/5, 1347/6, 1347/7	
Naročnik :	Občina Brežice	
Naslov :	Cesta prvih borcev 18	
Kroj :	8250 Brežice	
Odgovorni vodja projekta :	VLADIMIR ROSTOHAR univ. dipl. ing. gr.	
Identifikacijska št. :	IZS G – 2685	
Odgovorni projektant :	Mateja Avsec, u.d.i.a	
Identifikacijska št. :	ZAPS A –1596	
Izdelal :	Mateja Avsec, univ.dipl.inž.arh.	
Datum : junij 2020	Merilo : 1:50	Št risbe: 1 . 4 . 6