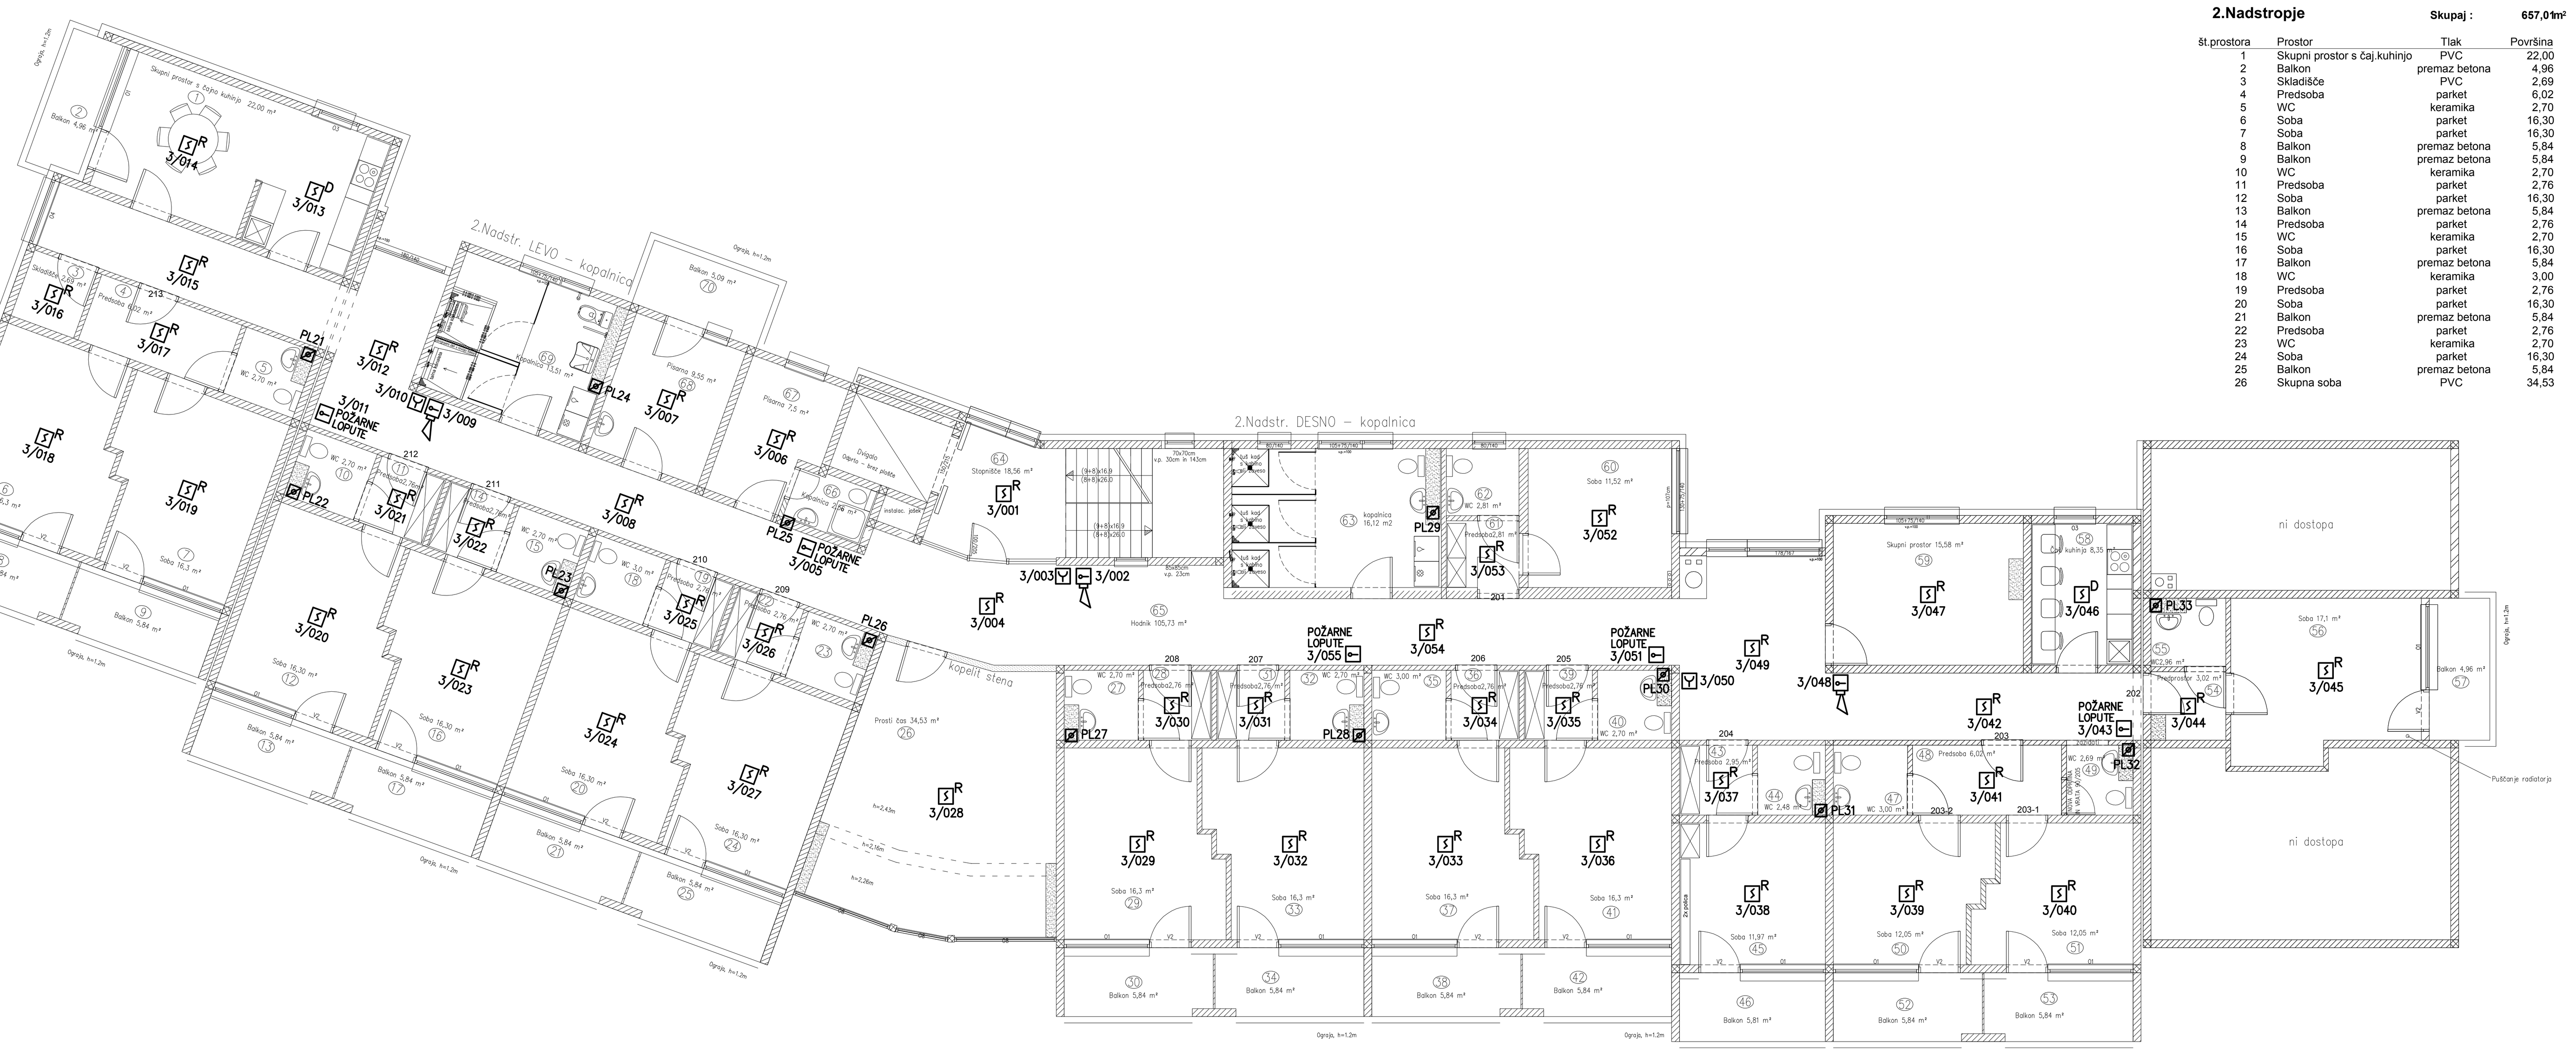


**2.Nadstropje** **Skupaj : 657,01m²**

| Št.prostora | Prostor | Tlak | Površina |
|---|---|---|---|
| 1 | Skupni prostor s čaj.kuhinjo | PVC | 22,00 |
| 2 | Balkon | premaz betona | 4,96 |
| 3 | Skladišče | PVC | 2,69 |
| 4 | Predsoba | parket | 6,02 |
| 5 | WC | keramika | 2,70 |
| 6 | Soba | parket | 16,30 |
| 7 | Soba | parket | 16,30 |
| 8 | Balkon | premaz betona | 5,84 |
| 9 | Balkon | premaz betona | 5,84 |
| 10 | WC | keramika | 2,70 |
| 11 | Predsoba | parket | 2,76 |
| 12 | Soba | parket | 16,30 |
| 13 | Balkon | premaz betona | 5,84 |
| 14 | Predsoba | parket | 2,76 |
| 15 | WC | keramika | 2,70 |
| 16 | Soba | parket | 16,30 |
| 17 | Balkon | premaz betona | 5,84 |
| 18 | WC | keramika | 3,00 |
| 19 | Predsoba | parket | 2,76 |
| 20 | Soba | parket | 16,30 |
| 21 | Balkon | premaz betona | 5,84 |
| 22 | Predsoba | parket | 2,76 |
| 23 | WC | keramika | 2,70 |
| 24 | Soba | parket | 16,30 |
| 25 | Balkon | premaz betona | 5,84 |
| 26 | Skupna soba | PVC | 34,53 |
| 27 | WC | keramika | 2,70 |
| 28 | Predsoba | parket | 2,76 |
| 29 | Soba | parket | 16,30 |
| 30 | Balkon | premaz betona | 5,84 |
| 31 | Predsoba | parket | 2,76 |
| 32 | WC | keramika | 2,70 |
| 33 | Soba | parket | 16,30 |
| 34 | Balkon | premaz betona | 5,84 |
| 35 | WC | keramika | 3,00 |
| 36 | Predsoba | parket | 2,76 |
| 37 | Soba | parket | 16,30 |
| 38 | Balkon | premaz betona | 5,84 |
| 39 | Predsoba | parket | 2,76 |
| 40 | WC | keramika | 2,70 |
| 41 | Soba | parket | 16,30 |
| 42 | Balkon | premaz betona | 5,84 |
| 43 | Predsoba | parket | 2,95 |
| 44 | WC | keramika | 2,48 |
| 45 | Eno-posteljna soba | parket | 11,97 |
| 46 | Balkon | premaz betona | 5,81 |
| 47 | WC | keramika | 3,00 |
| 48 | Predsoba | parket | 6,02 |
| 49 | WC | keramika | 2,69 |
| 50 | Eno-posteljna soba | parket | 12,05 |
| 51 | Eno-posteljna soba | parket | 12,05 |
| 52 | Balkon | premaz betona | 5,84 |
| 53 | Balkon | premaz betona | 5,84 |
| 54 | Predsoba | parket | 3,02 |
| 55 | WC | keramika | 2,96 |
| 56 | Soba | parket | 17,1 |
| 57 | Balkon | keramika | 4,96 |
| 58 | Čajna kuhinja | PVC | 8,35 |
| 59 | Skupni prostor | PVC | 15,58 |
| 60 | Soba | parket | 11,52 |
| 61 | Predsoba | parket | 2,81 |
| 62 | WC | keramika | 2,81 |
| 63 | Kopalnica | keramika | 16,12 |
| 64 | Stopnišče | PVC | 18,56 |
| 65 | Hodnik | PVC | 105,73 |
| 66 | Kopalnica | keramika | 2,56 |
| 67 | Pisarna | keramika | 7,50 |
| 68 | Pisarna | keramika | 9,55 |
| 69 | Kopalnica | keramika | 13,51 |
| 70 | Balkon | premaz betona | 5,09 |

S R – ADRESNI OPTIČNI JAVLJALNIK POŽARA
S D – ADRESNI TERMIČNI JAVLJALNIK POŽARA
– IZHODNI ADRESNI VMESNIK ENOKANALNI (HUPA,KLIMAT,LOPUTA)
– ADRESNI ROČNI JAVLJALNIK, h=1.5m
– POŽARNA HUPA 24V/115 dB POD STROPOM
PL – PRIKLJUČEK ZA POŽARNO LOPUTO

# TLORIS II. NADSTROPJA
# POŽARNO JAVLJANJE

| | | | | |
|---|---|---|---|---|
| Projektant: EL COMP d.o.o., KRŠKO, Kovinarska 7c | | | | Investitor: OBČINA BREŽICE, CESTA PRVIH BORCEV 18, 8250 BREŽICE<br>Objekt: ADAPTACIJA BIVŠEGA DOMA UPOKOJENCEV BREŽICE |
| | | Ident.št. | Podpis: | Vrsta načrta: NAČRT S PODROČJA ELEKTROTEHNIKE |
| Vodja projekta: | Vladimir Rostohar, univ.dipl.inž.gr. | G-2685 | | Vrsta projekta: PZI (projektna dokumentacija za izvedbo gradnje) |
| Pooblaščeni inž.: | Jozo Udovičič, univ.dipl.inž.el. | E-0249 | | |
| Izdelal: | Sandi Senica, dipl.inž.energ.(UN) | | | |
| Sodelavec: | | | | Št. projekta: 190508 · Št. načrta: · Št.risbe: 10 |
| | Merilo: 1:100 | Datum: JUNIJ 2020 | | |