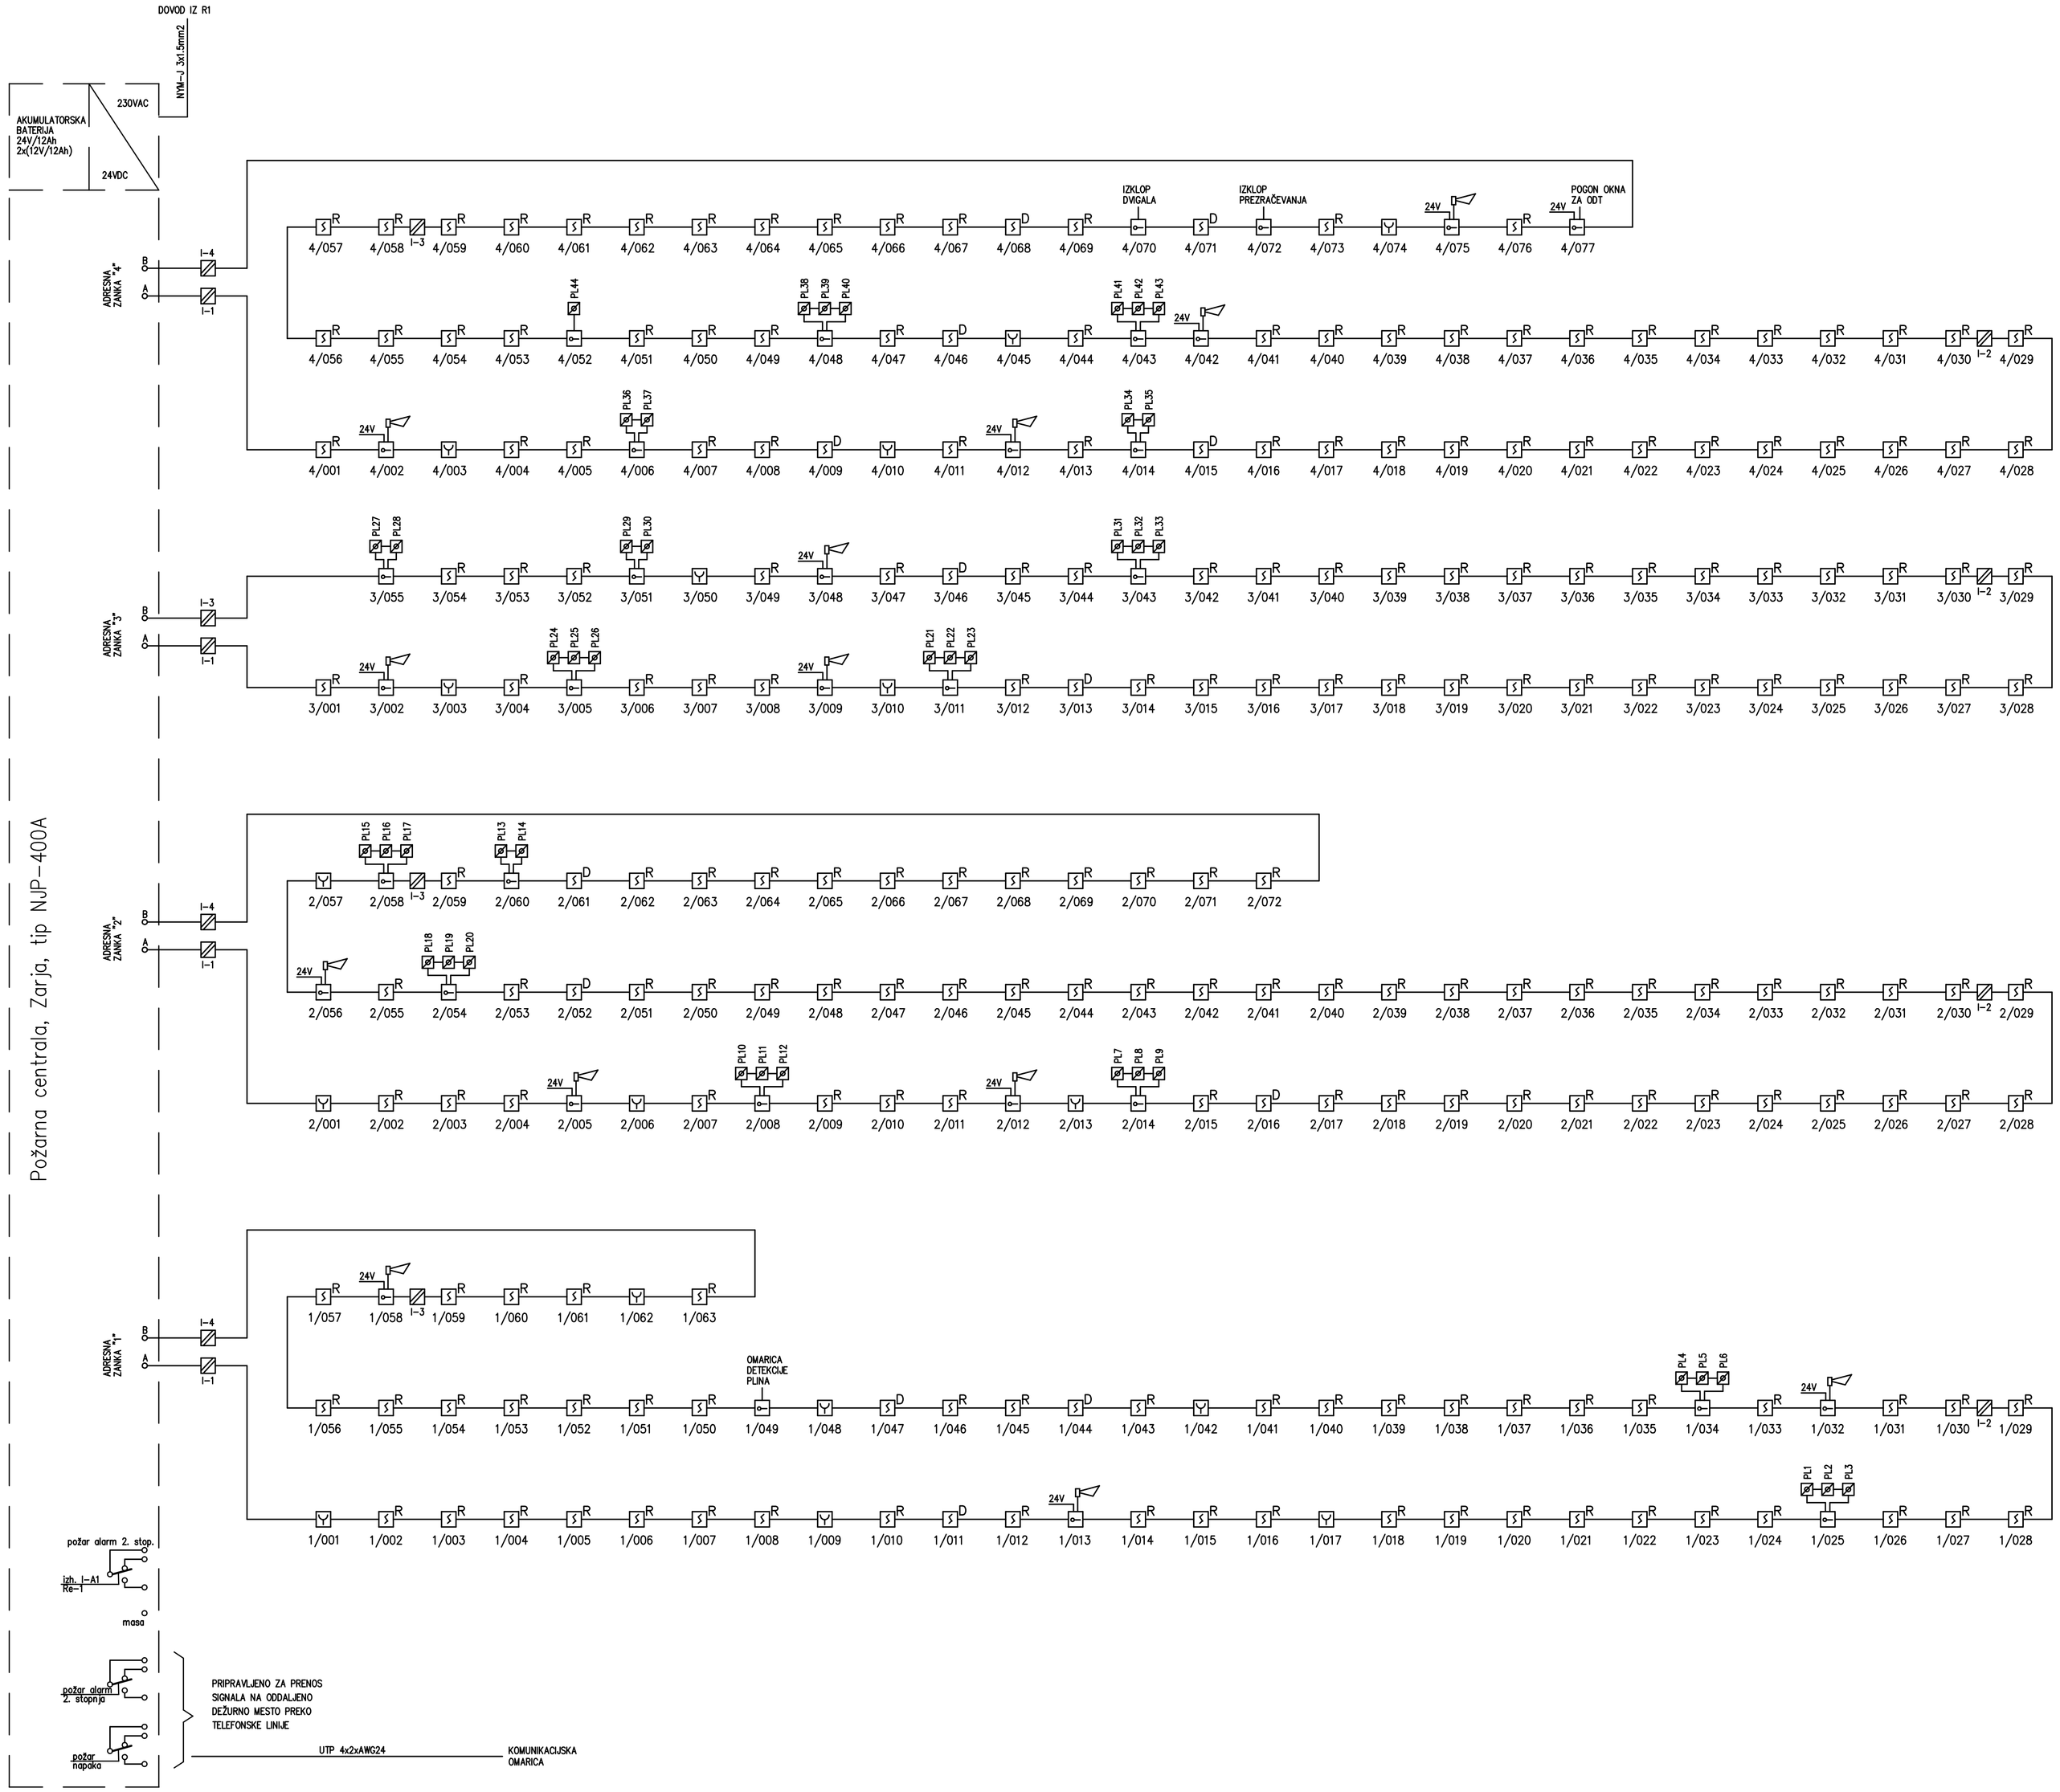


## POŽARNO JAVLJANJE

- POŽARNI KABEL J-H(St)H 2x2x0.8mm
- ADRESNI OPTIČNI JAVLJALNIK POŽARA
- ADRESNI ROČNI JAVLJALNIK, h=1.5m
- POŽARNA HUPA 24V/115 dB POD STROPOM
- IZOLATOR ADRESNE ZANKE
- ADRESNI TERMIČNI JAVLJALNIK POŽARA
- IZHODNI ADRESNI VMESNIK ENOKANALNI (HUPA,KLIMAT,LOPUTA)
- PRIKLJUČEK ZA POŽARNO LOPUTO

# SHEMA POŽARNEGA JAVLJANJA

| | | | | |
|---|---|---|---|---|
| Projektant: EL COMP d.o.o. KRŠKO Kovinarska 7c | | | Investitor: OBČINA BREŽICE, CESTA PRVIH BORCEV 18, 8250 BREŽICE | |
| | | | Objekt: ADAPTACIJA BIVŠEGA DOMA UPOKOJENCEV BREŽICE | |
| | | Ident.št. | Podpis: | Vrsta načrta: NAČRT S PODROČJA ELEKTROTEHNIKE |
| Vodja projekta: | Vladimir Rostohar, univ.dipl.inž.gr. | G-2685 | | |
| Pooblaščeni inž.: | Jožo Udovičič, univ.dipl.inž.el. | E-0249 | | Vrsta projekta: PZI (projektna dokumentacija za izvedbo gradnje) |
| Izdelal: | Sandi Senica, dipl.inž.energ.(UN) | | | |
| Sodelavec: | | | Št. projekta: 190508 | Št. načrta: / Št.risbe: 2 |
| | | Datum: JUNIJ 2020 | | |