

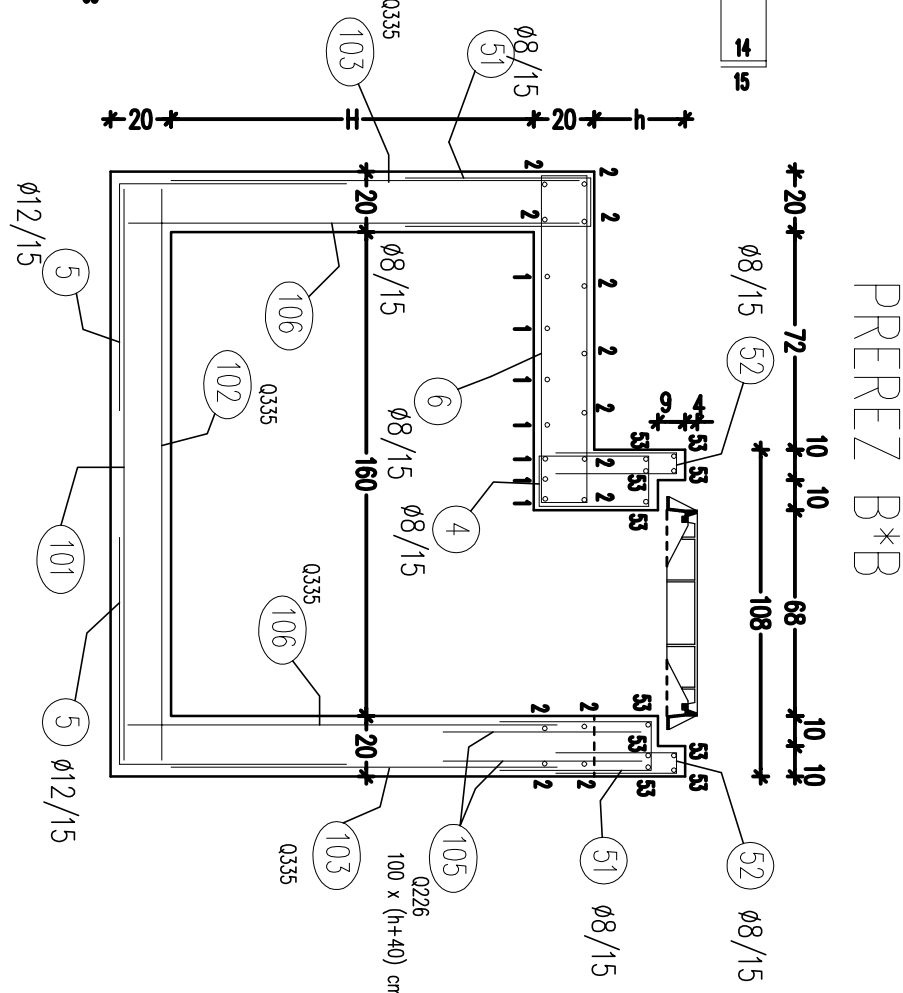
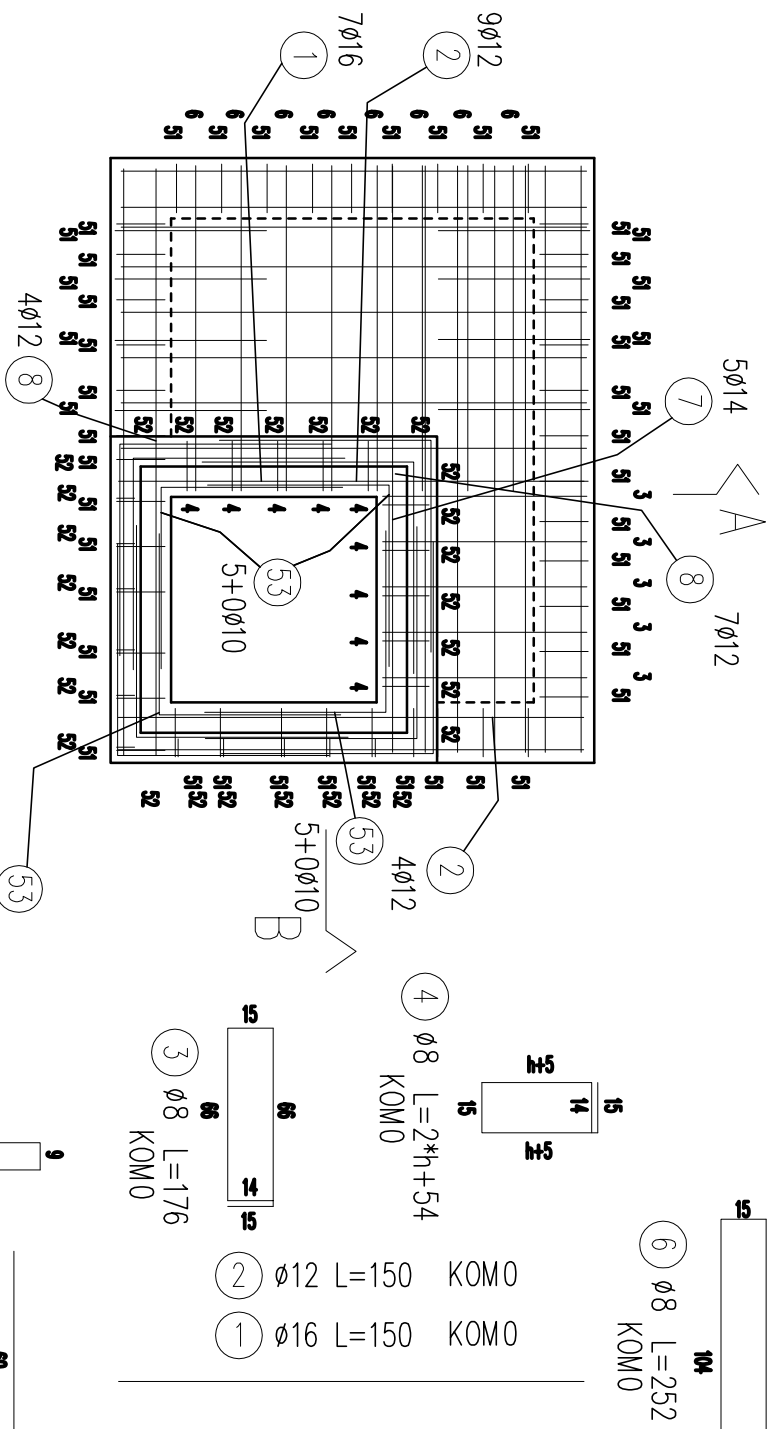


JAŠEK 120/160/H=150
POKROV 60/60, ZID d=20cm, PLOŠČA d=20cm
grlo h = 30cm

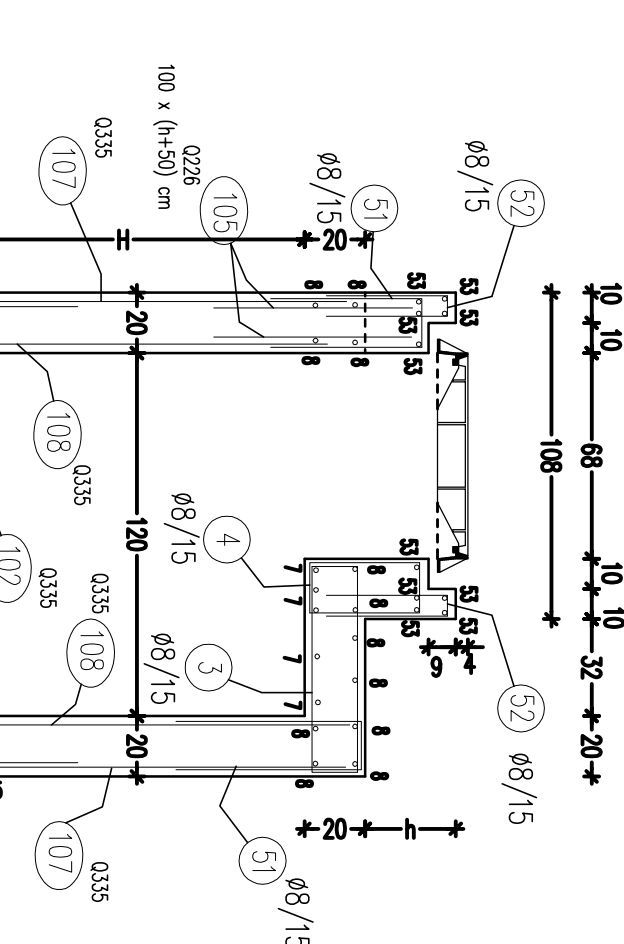


TLORIS - STENE


PREREZ A*A

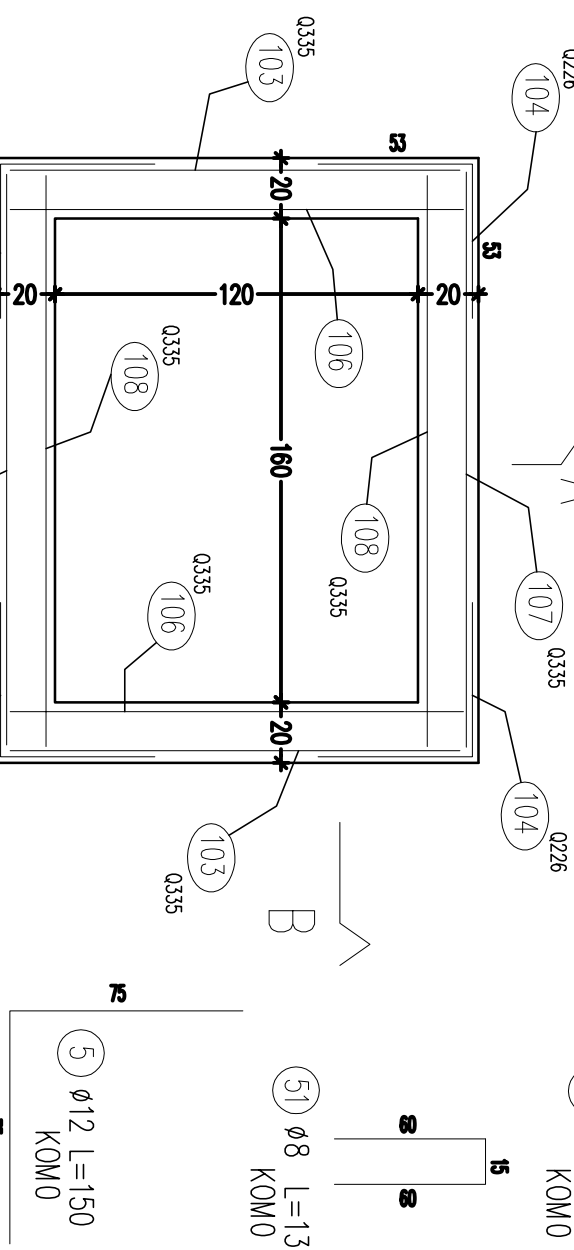

OPOMBE :

- BETON C 25/30
- ARMATURA B500
- pri opaženju prebojev glej načrt temeljev in kanalizacije

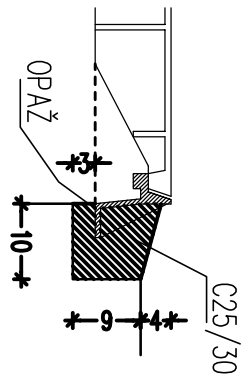

Investitor: Občina Brežice Cesta prvih borcev 18 8250 Brežice		objekt: Pločnik, dvosmerna kolesarska steza in sanacija Dobovske ceste (LZ026021) od križišča na R1-219/1242 do križišča s cesto Pod obzidjem	
projektor:  savoprojekt <small>mednarodni projektirski inženjerski biro</small>		del objekta: 3/1 - NAČRT PROMETNE INFRASTRUKTURE	
ime in priimek: Andrež Hribar, udi.v.k.l.		id. številka: IZS G-3795	
OP/OPNI: Goran Solomon, udi.v.g.		vrsta risbe: ELEKTRO JAŠEK 120 x 160 x 150 cm	
SP: Luka Gram, udi.v.g.		ARMATURNI NAČRT	
št. nočilo/prikloz: SPK-3/1		datum: julij 2015	
merilo: 1:25		št. projekta: 14090-00	
		vrsta projekta: PZI	
		vrsta nočila: 31	
		št. risbe: 102	
		št. listov: 01	
		sprem.: 0	

Ta načrt velja za pogodbeno določene namene.