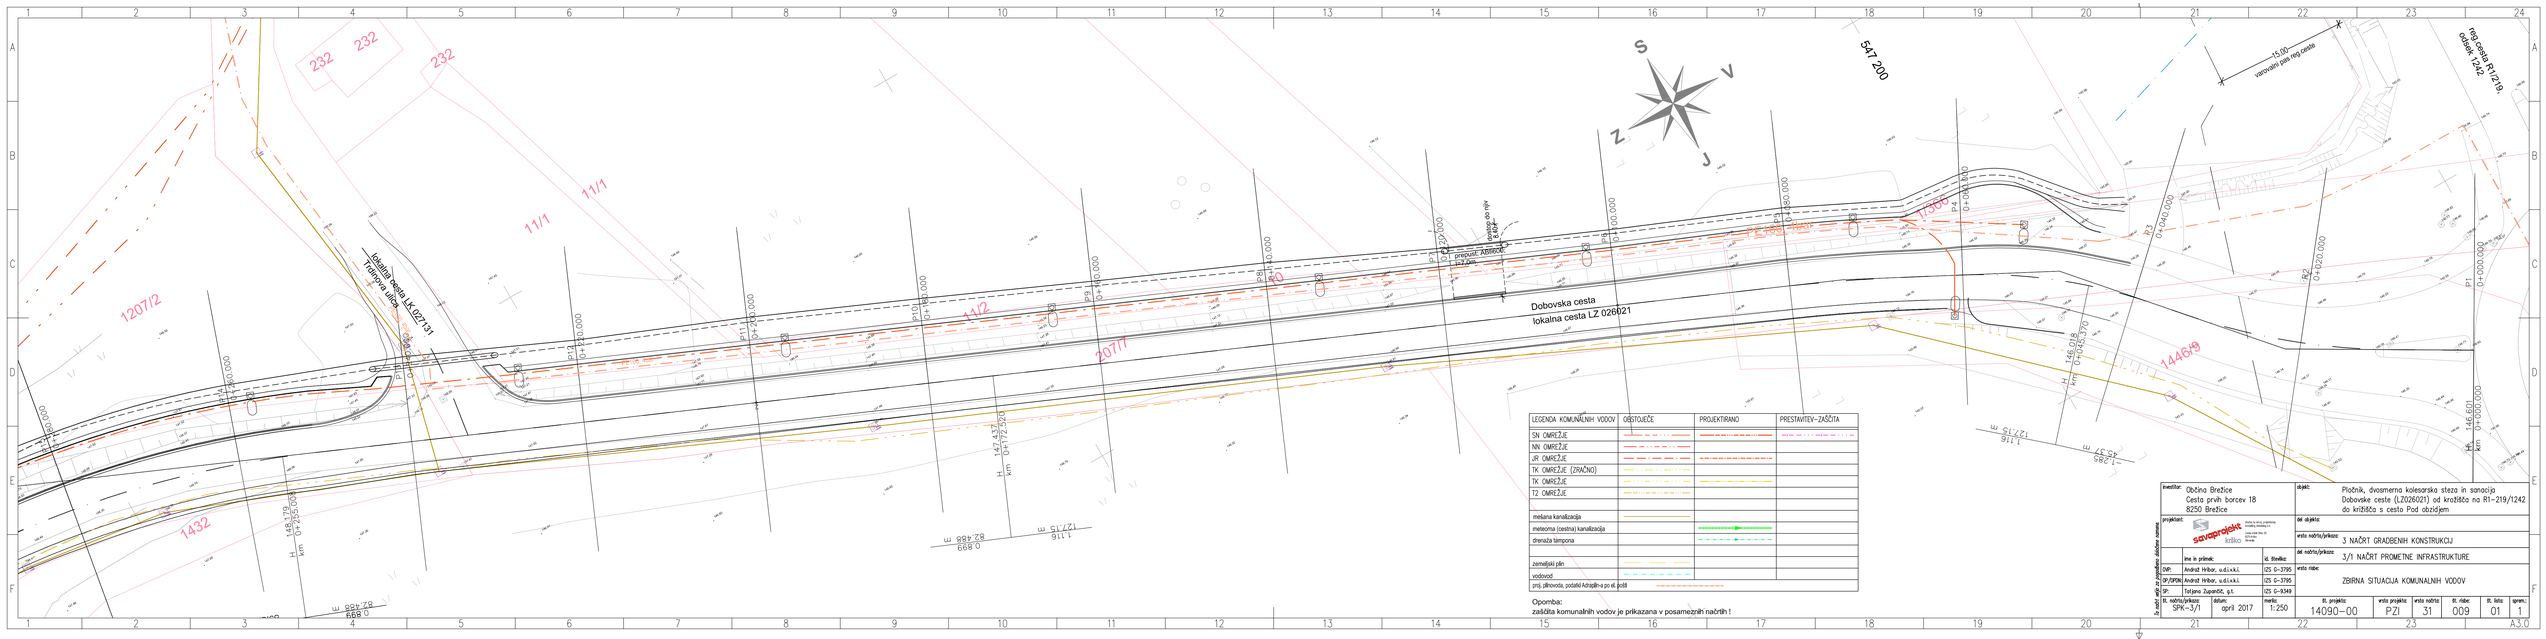

LEGENDA KOMUNALNIH VODOV	OBSTOJEČE	PROJEKTIRANO	PRESTAVITEV-ZAŠČITA
SN OMREŽJE			
NN OMREŽJE			
JR OMREŽJE			
TK OMREŽJE (ZRAČNO)			
TK OMREŽJE			
T2 OMREŽJE			
mešana kanalizacija			
meteorna (cestna) kanalizacija			
drenaža tampona			
zemeljski plin			
vodovod			
proj. plinovoda, podatki Adriaplin-a po el. pošti			

Opomba:
zaščita komunalnih vodov je prikazana v posameznih načrtih !

investitor:	Občina Brežice Cesta prvih borcev 18 8250 Brežice	objekt:	Pločnik, dvosmerna kolesarska steza in sanacija Dobovske ceste (LZ026021) od križišča na R1–219/1242 do križišča s cesto Pod obzidjem
projektant:	savaprojekt družba za inž. projektiranje, svetovanje in inženiring, d.o.o. Cesta 1. maja 29, 8270 Krško	del objekta:	
		vrsta načrta/prikaza:	3 NAČRT GRADBENIH KONSTRUKCIJ
		del načrta/prikaza:	3/1 NAČRT PROMETNE INFRASTRUKTURE
	ime in priimek:	id. številka:	
DgN:	Andrej Hrbar, u.d.i.k.k.	IZS G-3795	vrsta risbe:
DP/DPGN:	Andrej Hrbar, u.d.i.k.k.	IZS G-3795	ZBIRNA SITUACIJA KOMUNALNIH VODOV
SP:	Tatjana Zupančič, g.t.	IZS G-9349	

Za avtor/ odg. za projektno delovno ozemje:

št. načrta/prikaza	datum:	merilo:	št. projekta:	vrsta projekta:	vrsta načrta:	št. risbe:	št. lista:	spremembe:
SPK–3/1	oprd 2017	1:250	14090–00	PZI	31	009	01	1

A3.0