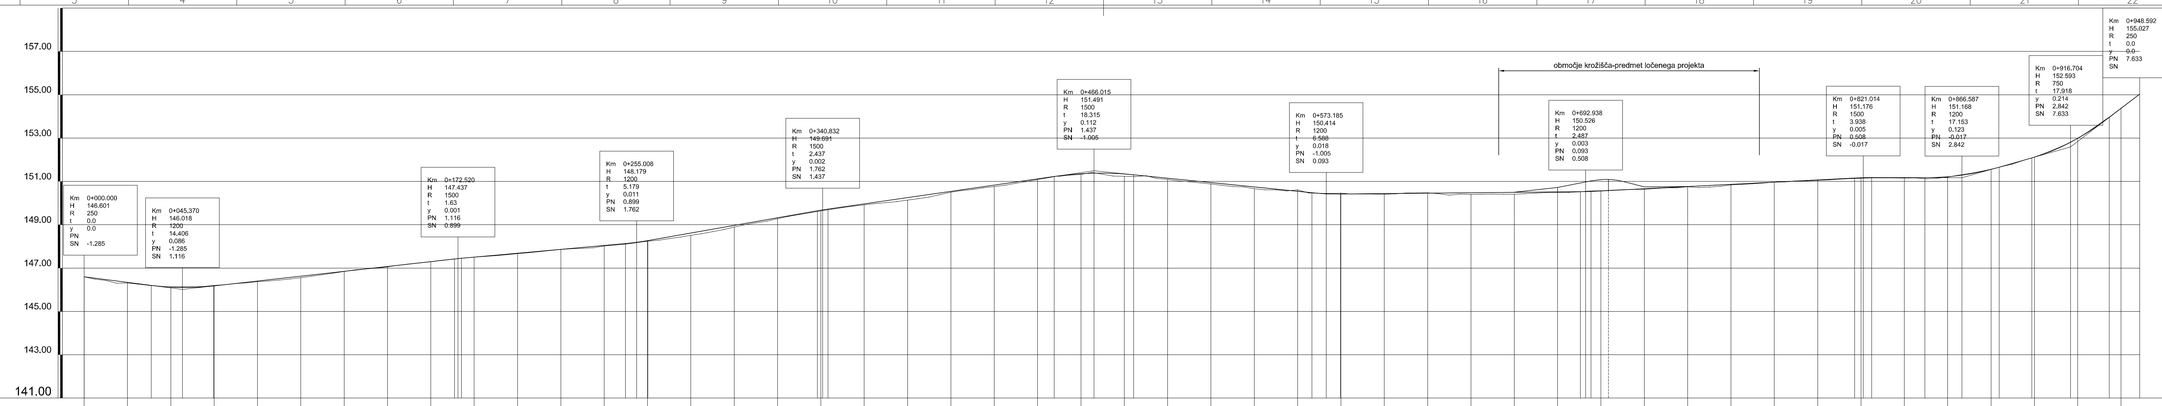
157.00
155.00
153.00
151.00
149.00
147.00
145.00
143.00
141.00
Km 0+000.000
H 146.601
R 250
t 0.0
y 0.0
PN
SN -1.285
Km 0+045.370
H 146.018
R 1200
t 14.406
y 0.086
PN -1.285
SN 1.116
Km 0+122.520
H 147.437
R 1500
t 1.63
y 0.001
PN 1.116
SN 0.899
Km 0+255.006
H 148.179
R 1200
t 5.179
y 0.011
PN 0.899
SN 1.762
Km 0+340.832
H 149.691
R 1500
t 2.437
y 0.002
PN 1.762
SN 1.437
Km 0+466.015
H 151.491
R 1500
t 18.315
y 0.112
PN 1.437
SN -1.005
Km 0+573.185
H 150.414
R 1200
t 6.588
y 0.018
PN -1.005
SN 0.093
območje krožišča-predmet ločenega projekta
Km 0+692.938
H 150.526
R 1200
t 2.487
y 0.003
PN 0.093
SN 0.508
Km 0+821.014
H 151.176
R 1500
t 3.936
y 0.005
PN 0.508
SN -0.017
Km 0+866.587
H 151.168
R 1200
t 17.153
y 0.123
PN -0.017
SN 2.842
Km 0+916.704
H 152.593
R 750
t 17.918
y 0.214
PN 2.842
SN 7.633
Km 0+948.592
H 155.027
R 250
t 0.0
y 0.0
PN 7.633
SN

| | | |