


Ta načrt velja za pogodbeno določene namene.

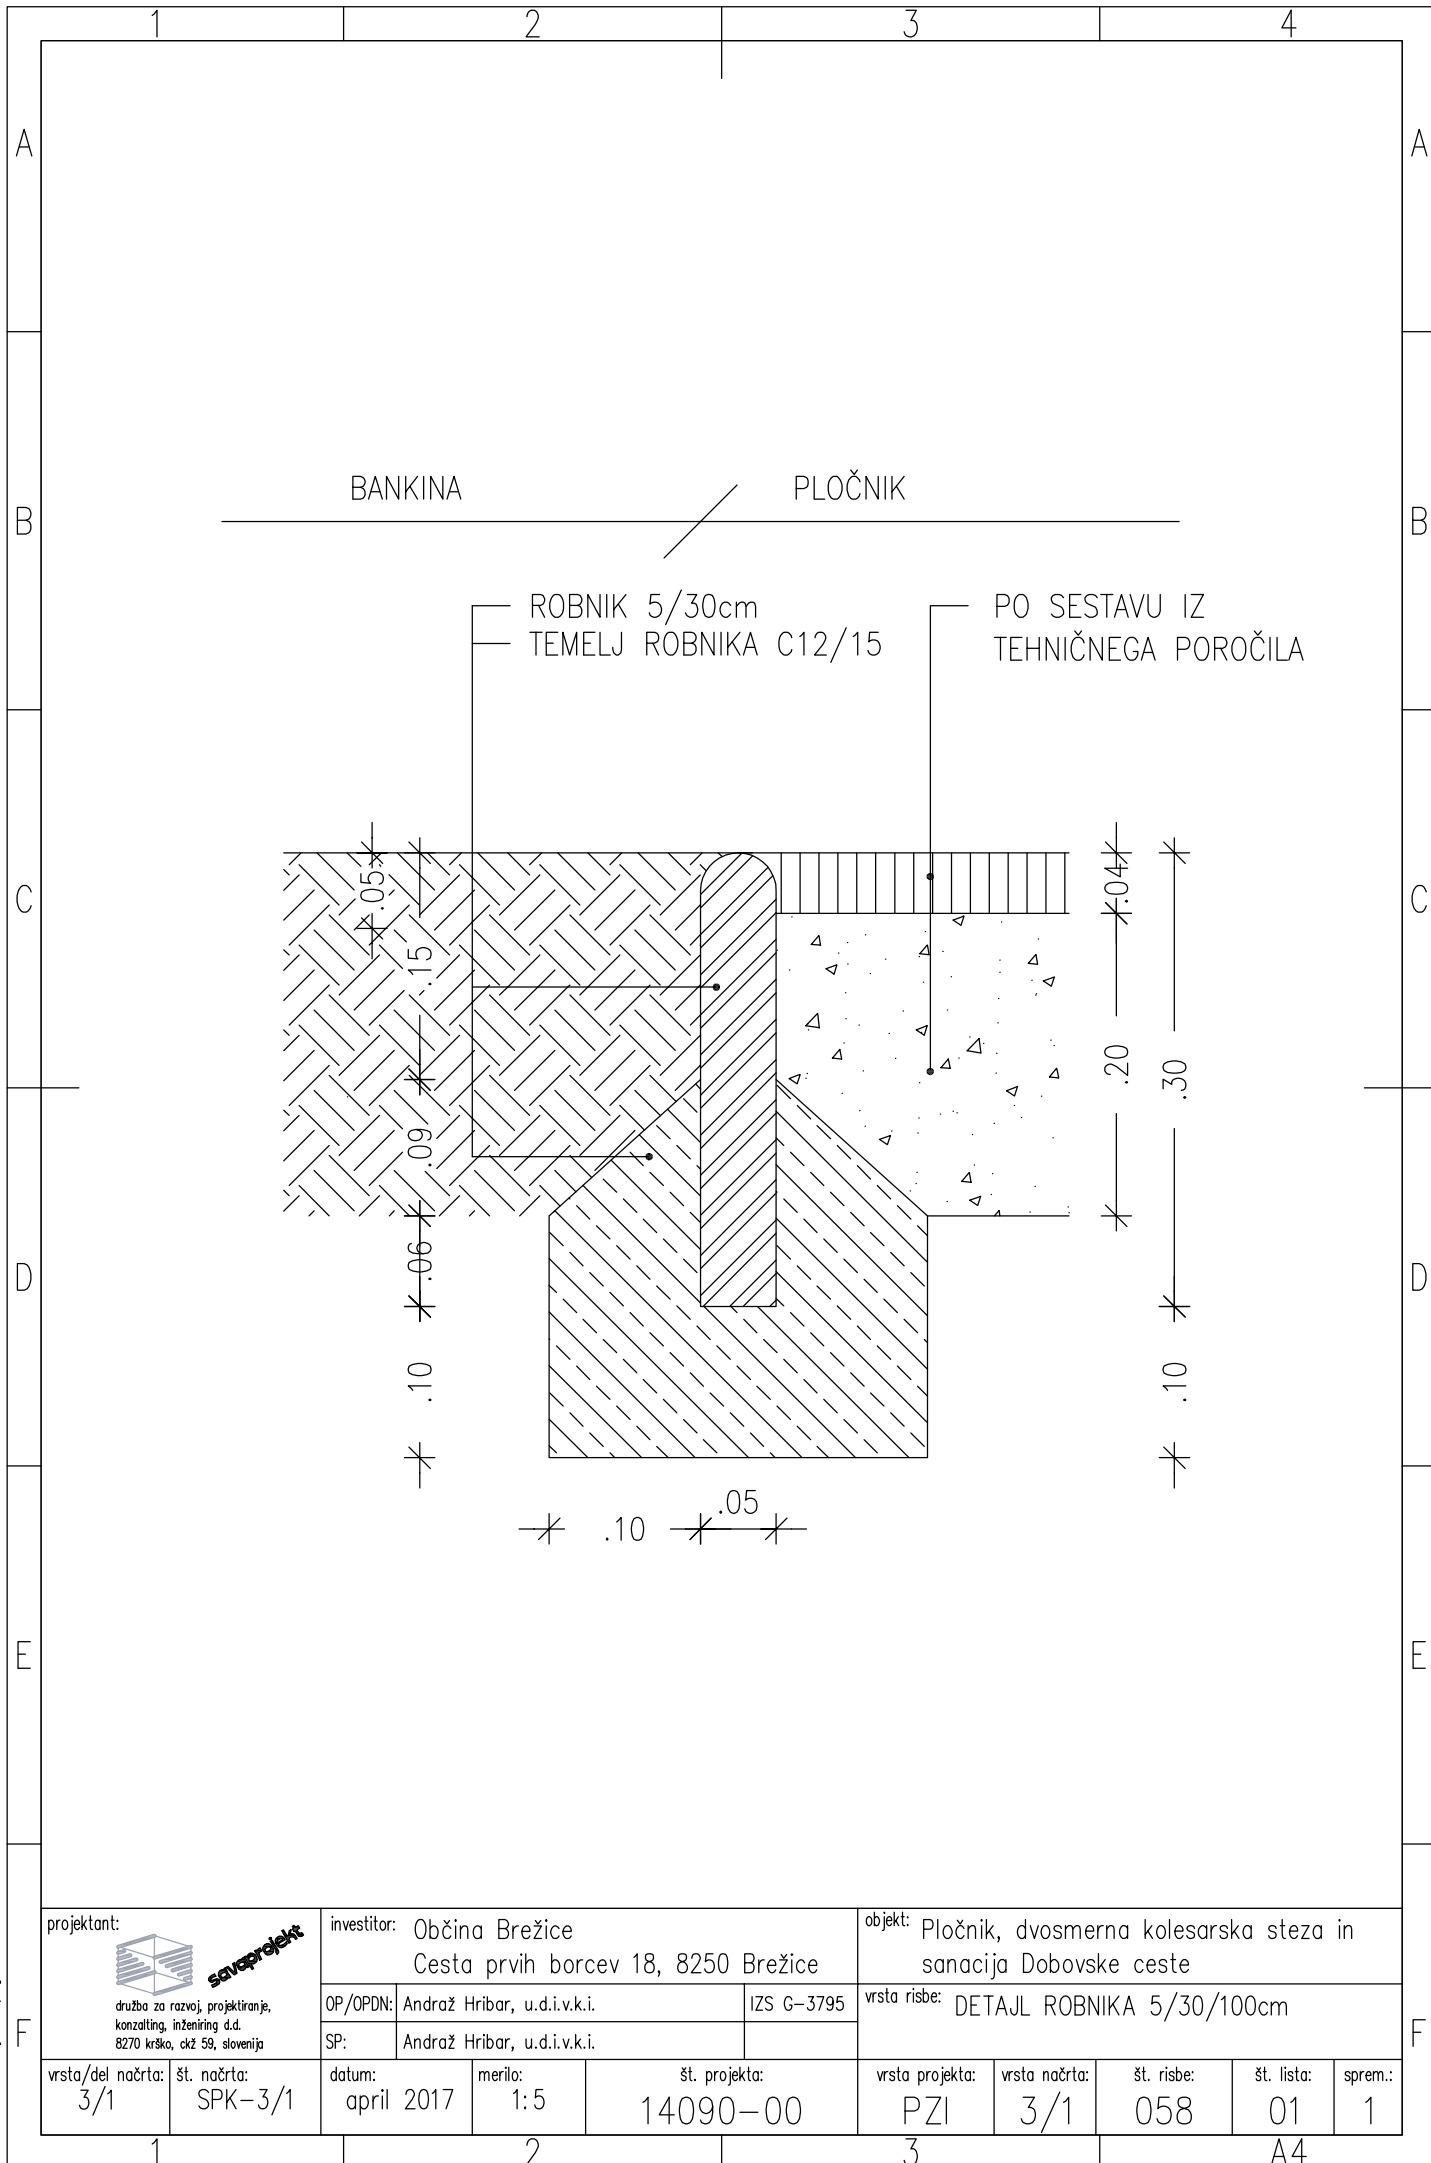

projektant:



**savoprojekt**  
družba za razvoj, projektiranje,  
konzalting, inženiring d.d.  
8270 krško, okž 59, slovenija

investitor:

Občina Brežice  
Cesta prvih borcev 18, 8250 Brežice

objekt:

Pločnik, dvosmerna kolesarska steza in  
sanacija Dobovske ceste

OP/OPDN:

Andraž Hribar, u.d.i.v.k.i.

IZS G-3795

SP:

Andraž Hribar, u.d.i.v.k.i.

vrsta risbe:

DETAJL ROBNIKA 5/30/100cm

vrsta/del načrta:  
3/1

št. načrta:  
SPK-3/1

datum:  
april 2017

merilo:  
1:5

št. projekta:  
14090-00

vrsta projekta:  
PZI

vrsta načrta:  
3/1

št. risbe:  
058

št. lista:  
01

sprem.:  
1