




T L O R S

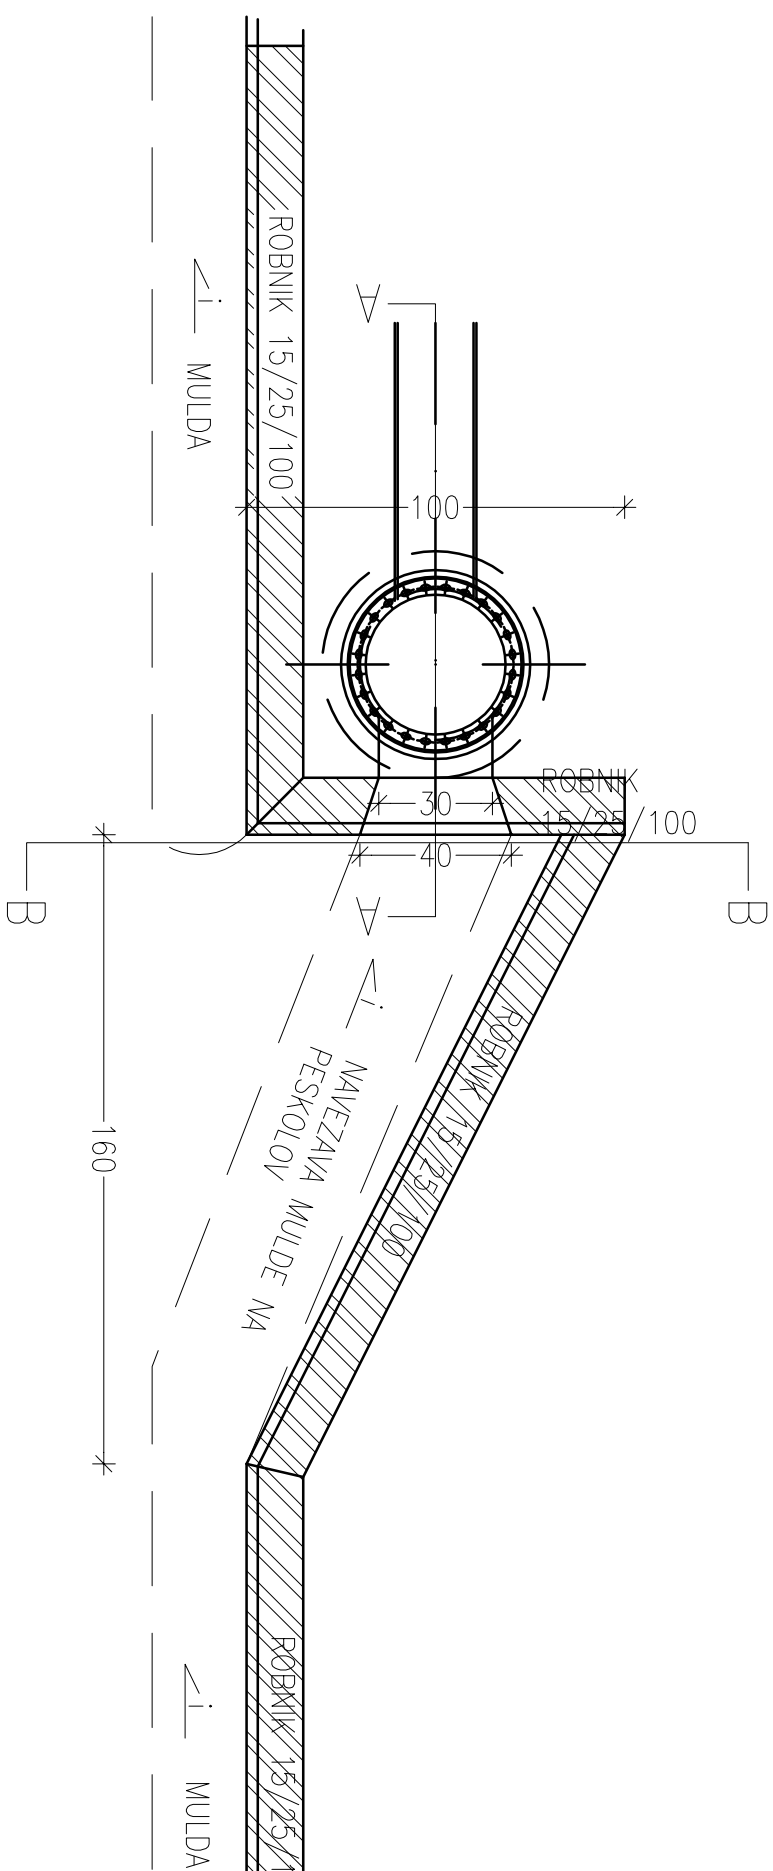


PREZ-A-A

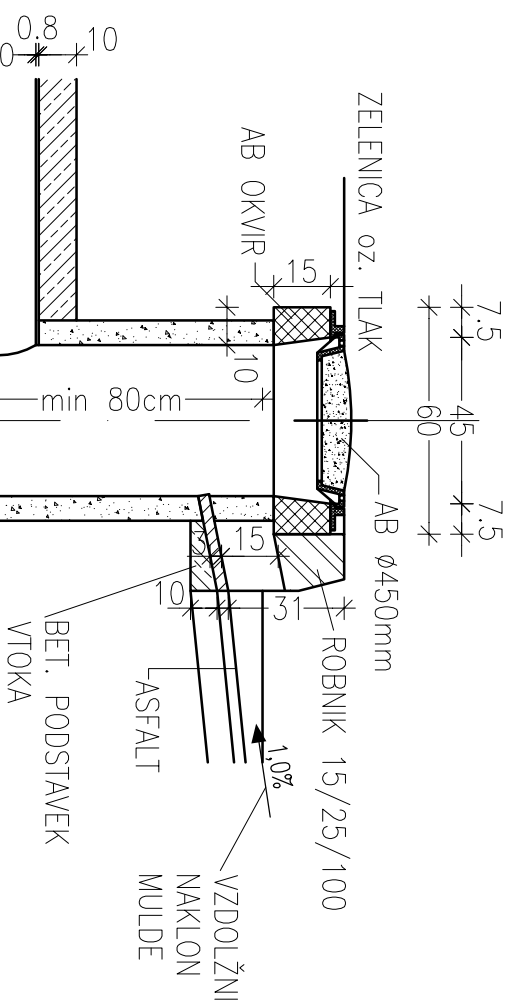

PREZ-B-B

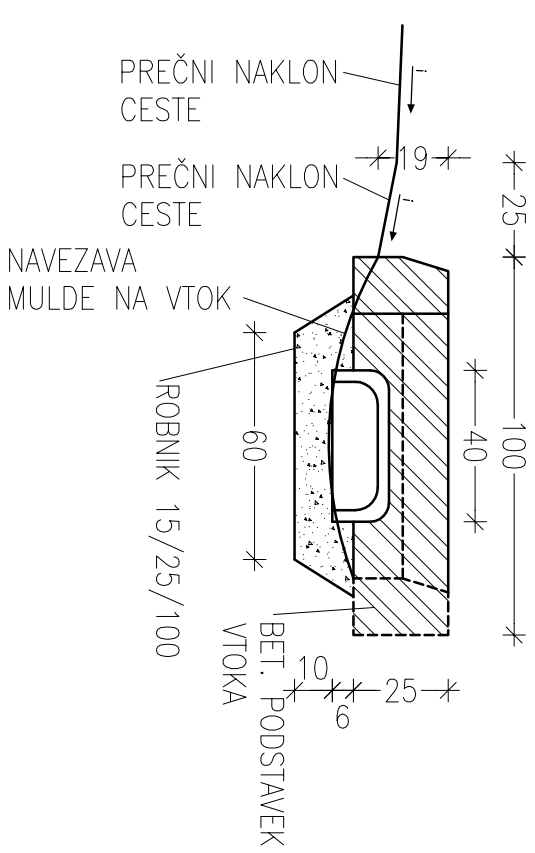

investitor:		Občina Brežice		objekt:		Pločnik, dvosmerna kolesarska steza in sanacija Dobovske ceste (L2026021) od krožišča na R1-219/1242 do križišča s cesto Pod obzidjem			
projektant:		Cesta prvih borev 18 8250 Brežice		del objekta:					
<div><div><div><div>sanaprojekt</div><div>krško</div></div></div><div><div>Osebi Kešelj brez 19</div><div>8270 Vrbovo</div><div>Slovenija</div></div></div> <div><div>odpisna za izvedbo projekta (proj. in)</div><div>kontroliranje in izvedbo</div></div>		vrsta načrta/priloga:		3 NAČRT GRADBENIH KONSTRUKCIJ					
ime in priimek:		id. številka:		del načrta/priloga:		3/1 NAČRT PROMETNE INFRASTRUKTURE			
OP:	Andraž Hrbor, udi.v.k.i.	IZS G-3795		vrsta risbe:		DETALJ ČELINEGA VTOKA POD ROBNIKOM			
OP/OPD:	Andraž Hrbor, udi.v.k.i.	IZS G-3795							
SP:	Andraž Hrbor, udi.v.k.i.								
št. načrta/priloga:	datum:	merilo:		št. projekt:	vrsta projekta:	vrsta načrta:	št. risbe:	št. lista:	sprej.:
SPK-3/1	april 2017	1:20		14090-00	PZI	31	066	01	1