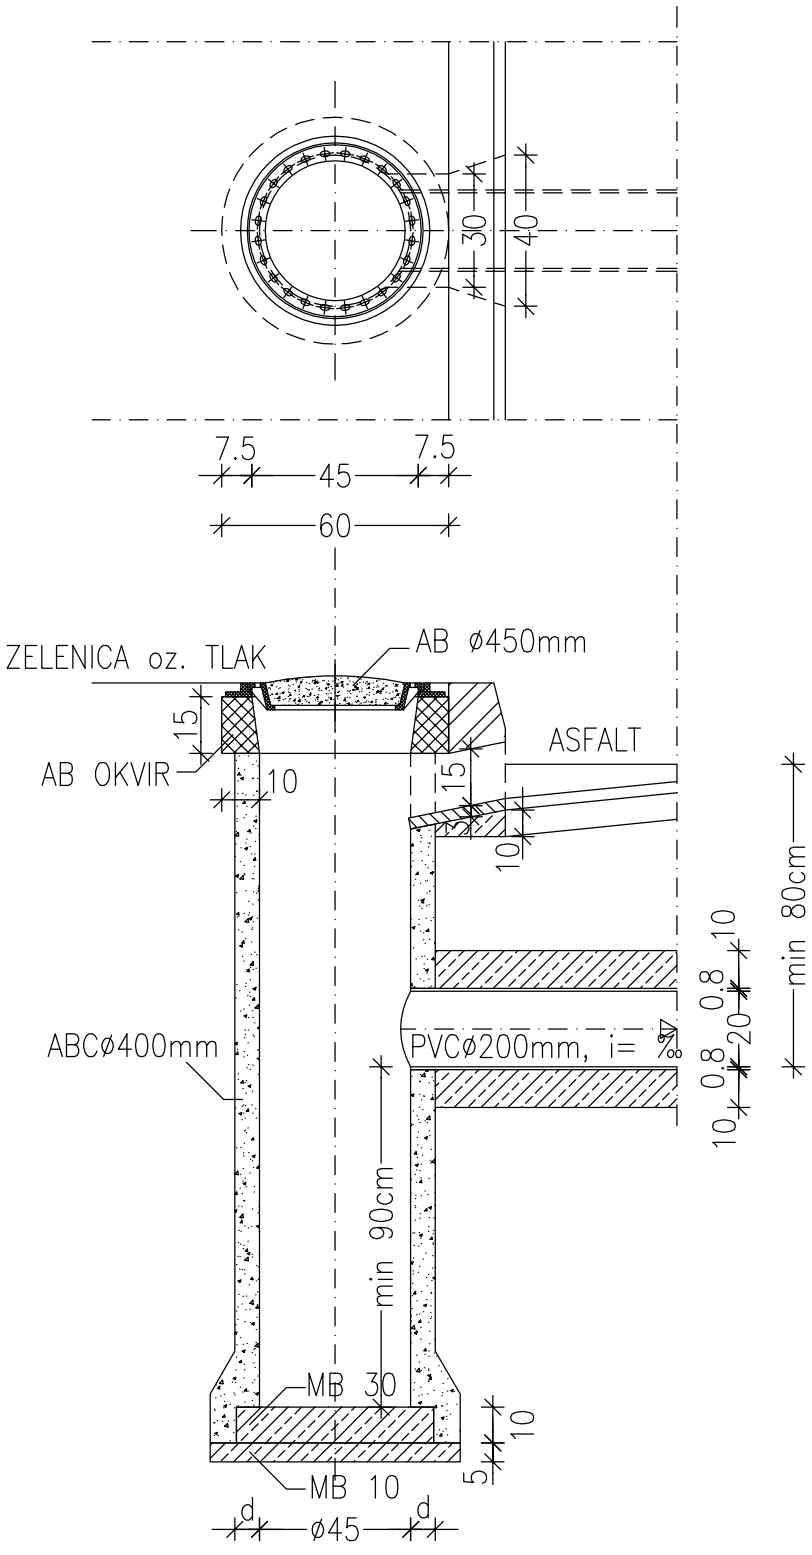

projektant: savaprojekt družba za razvoj, projektiranje, konzalting, inženiring d.d. 8270 krško, ckž 59, slovenija	investitor: Občina Brežice Cesta prvih borcev 18, 8250 Brežice			objekt: Pločnik, dvosmerna kolesarska steza in sanacija Dobovske ceste						
	OP/OPDN: Andraž Hribar, u.d.i.v.k.i.	IZS G-3795		vrsta risbe: DETAJL VTOČNEGA JAŠKA						
	SP: Andraž Hribar, u.d.i.v.k.i.									
vrsta/del načrta: 3/1	št. načrta: SPK-3/1	datum: april 2017	merilo: 1:20	št. projekta: 14090-00	vrsta projekta: PZI	vrsta načrta: 3/1	št. risbe: 050	št. lista: 01	sprem.: 1	

Ta načrt velja za pogodbeno določene namene.