




PRIKLJUČEK 2 – CESTA MAROF

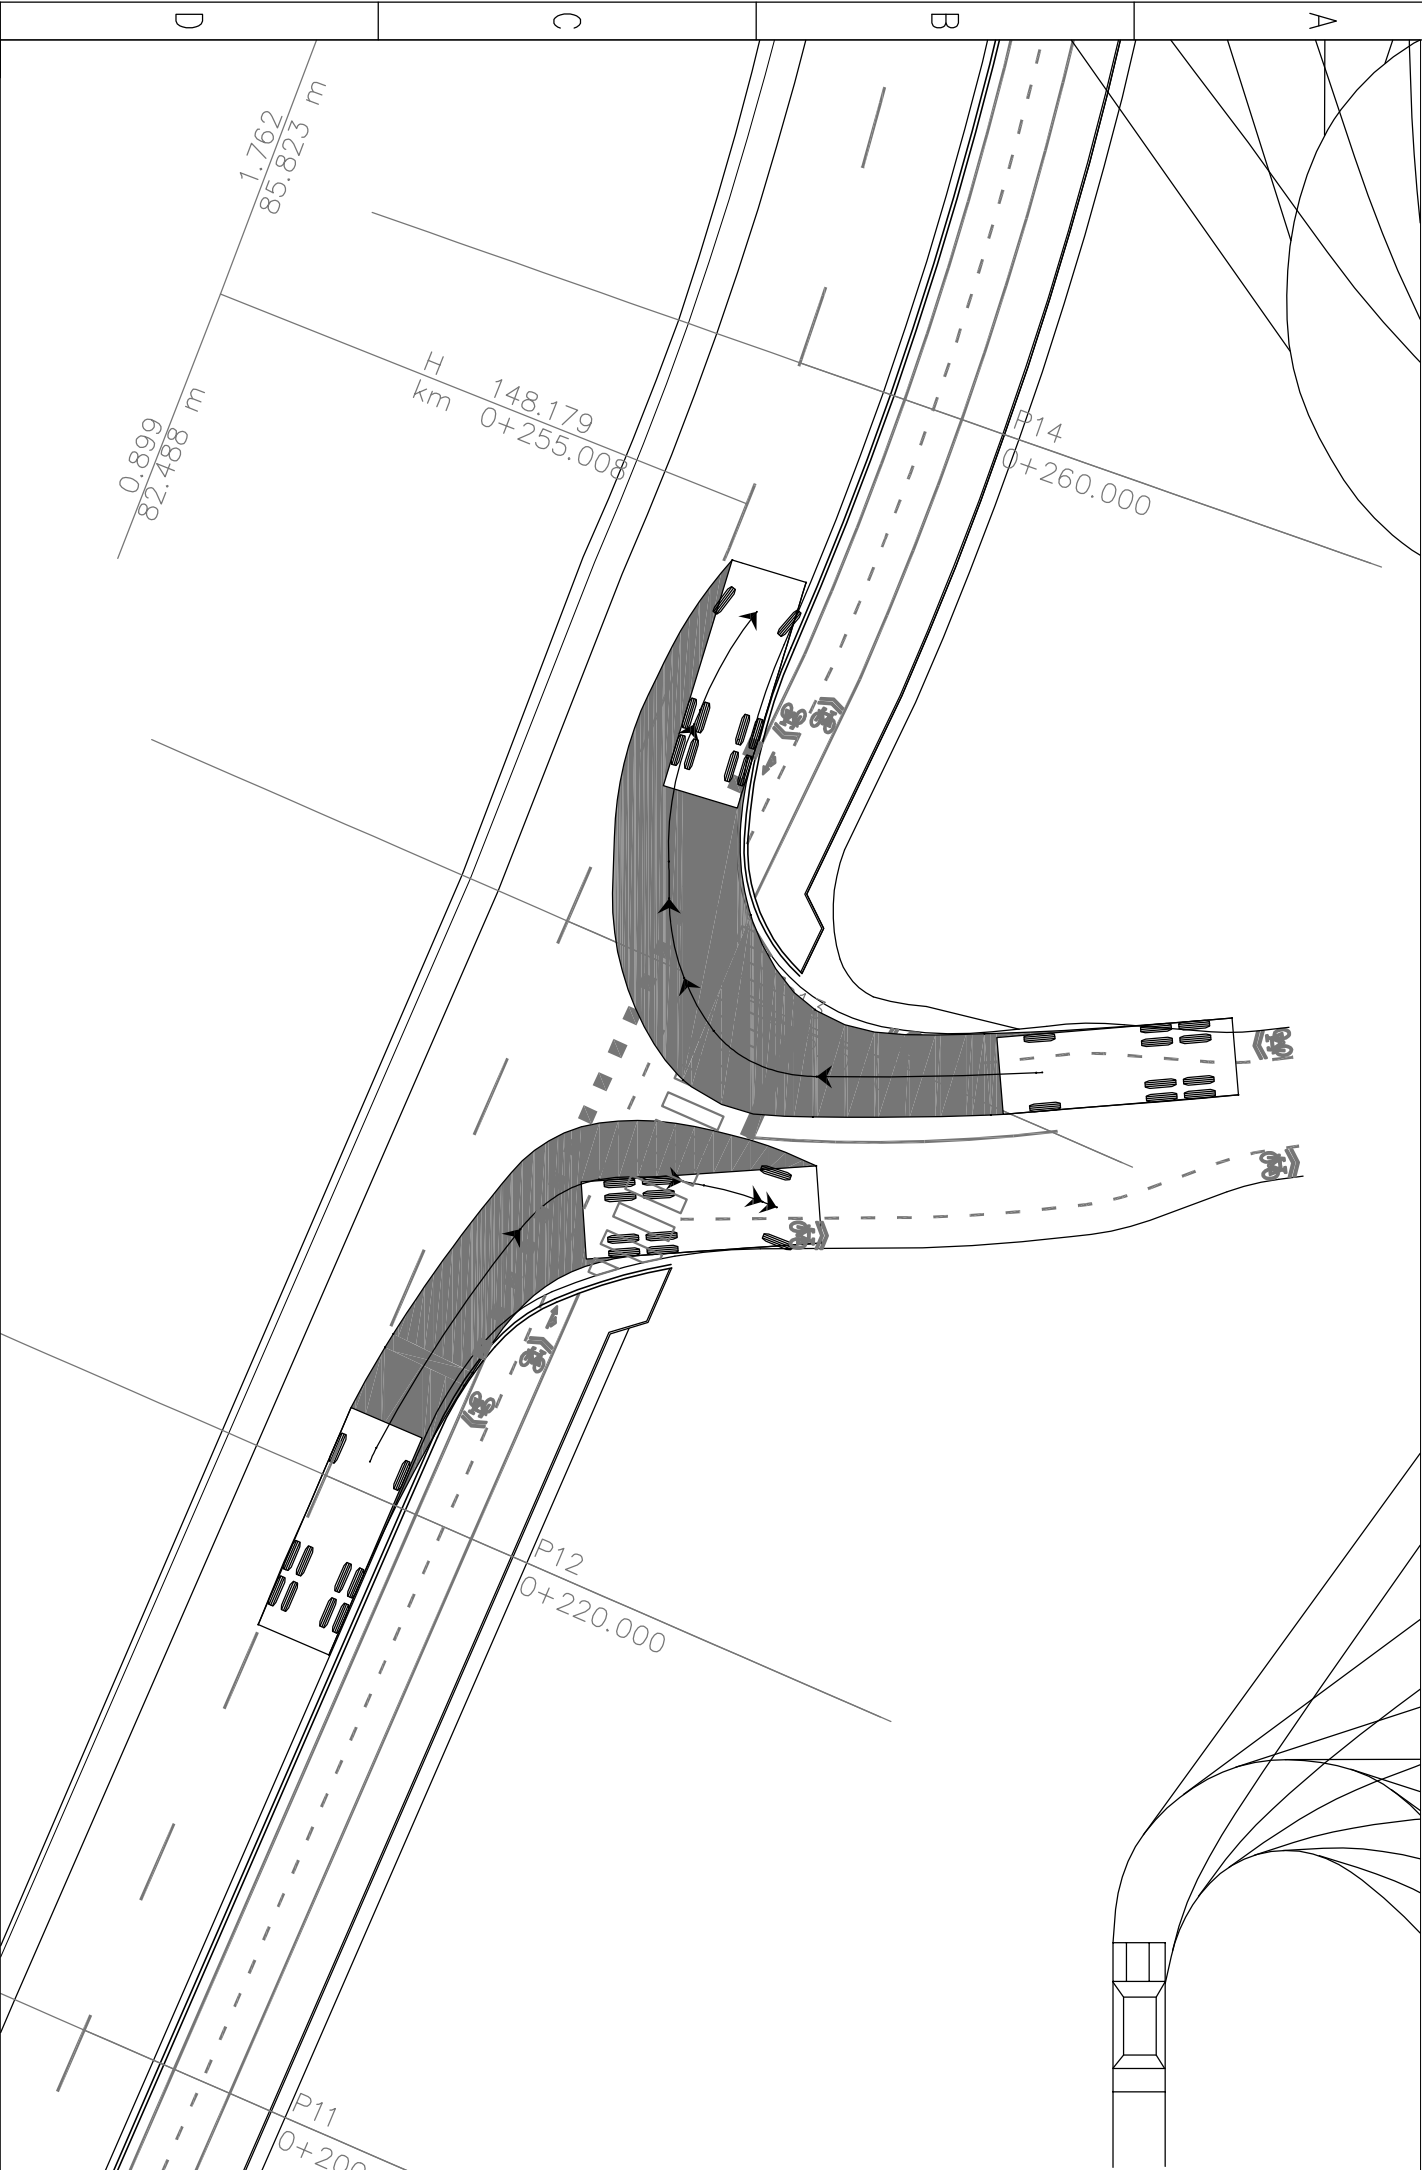


PRIKLJUČEK 2 – OREHOVA ALEJA

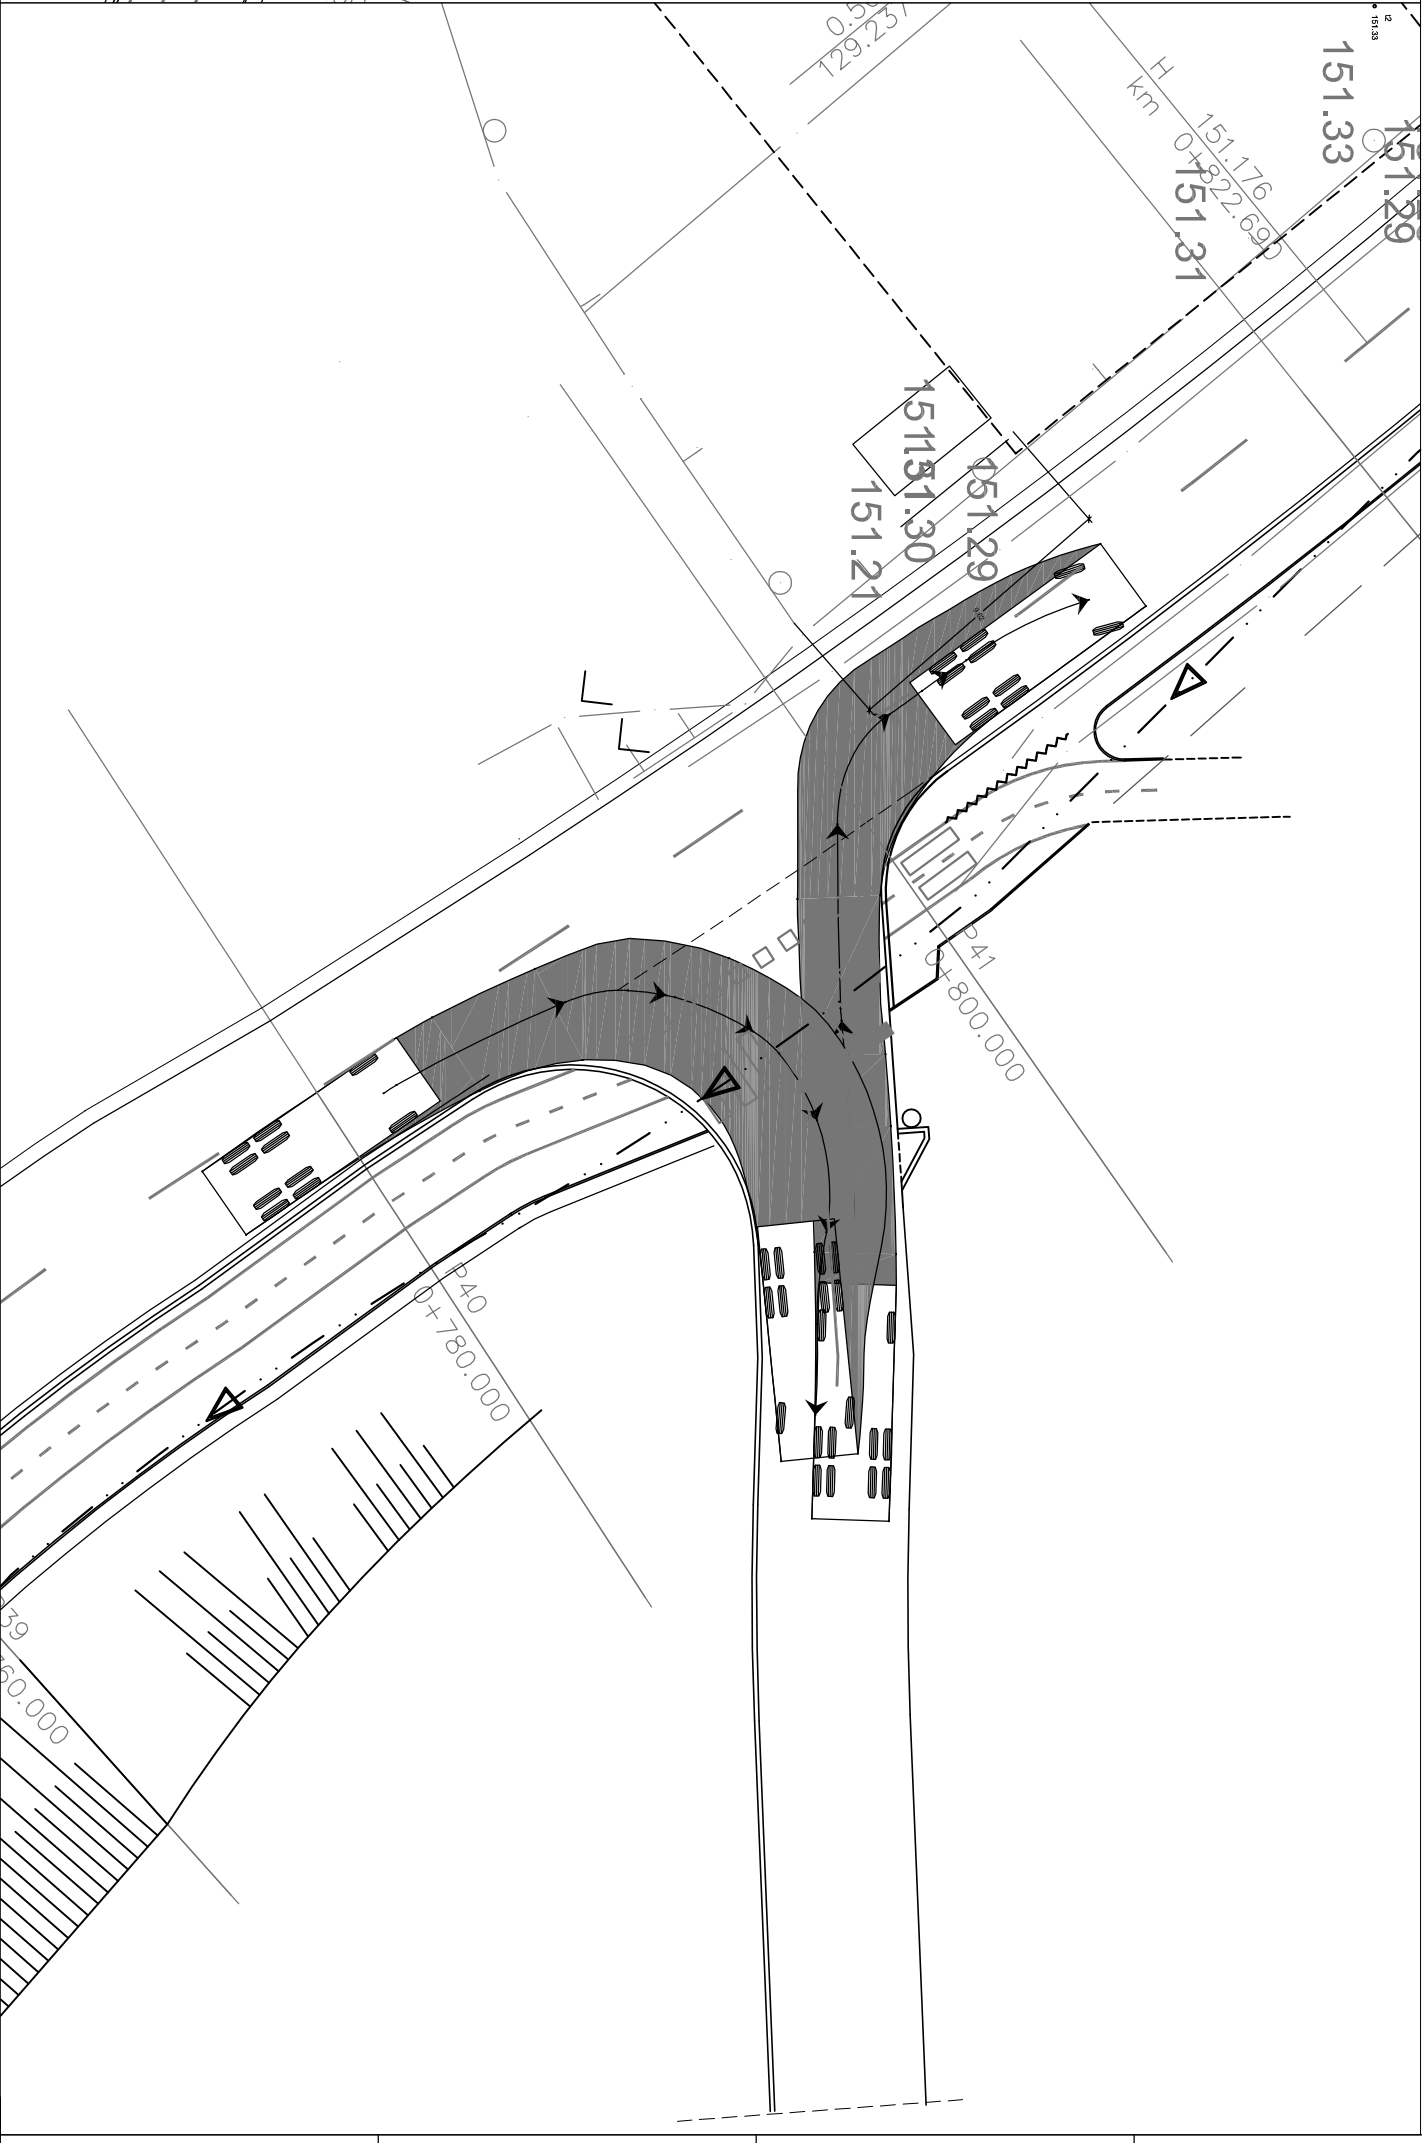


PRIKLJUČEK 2 – USNUJARSKA POT

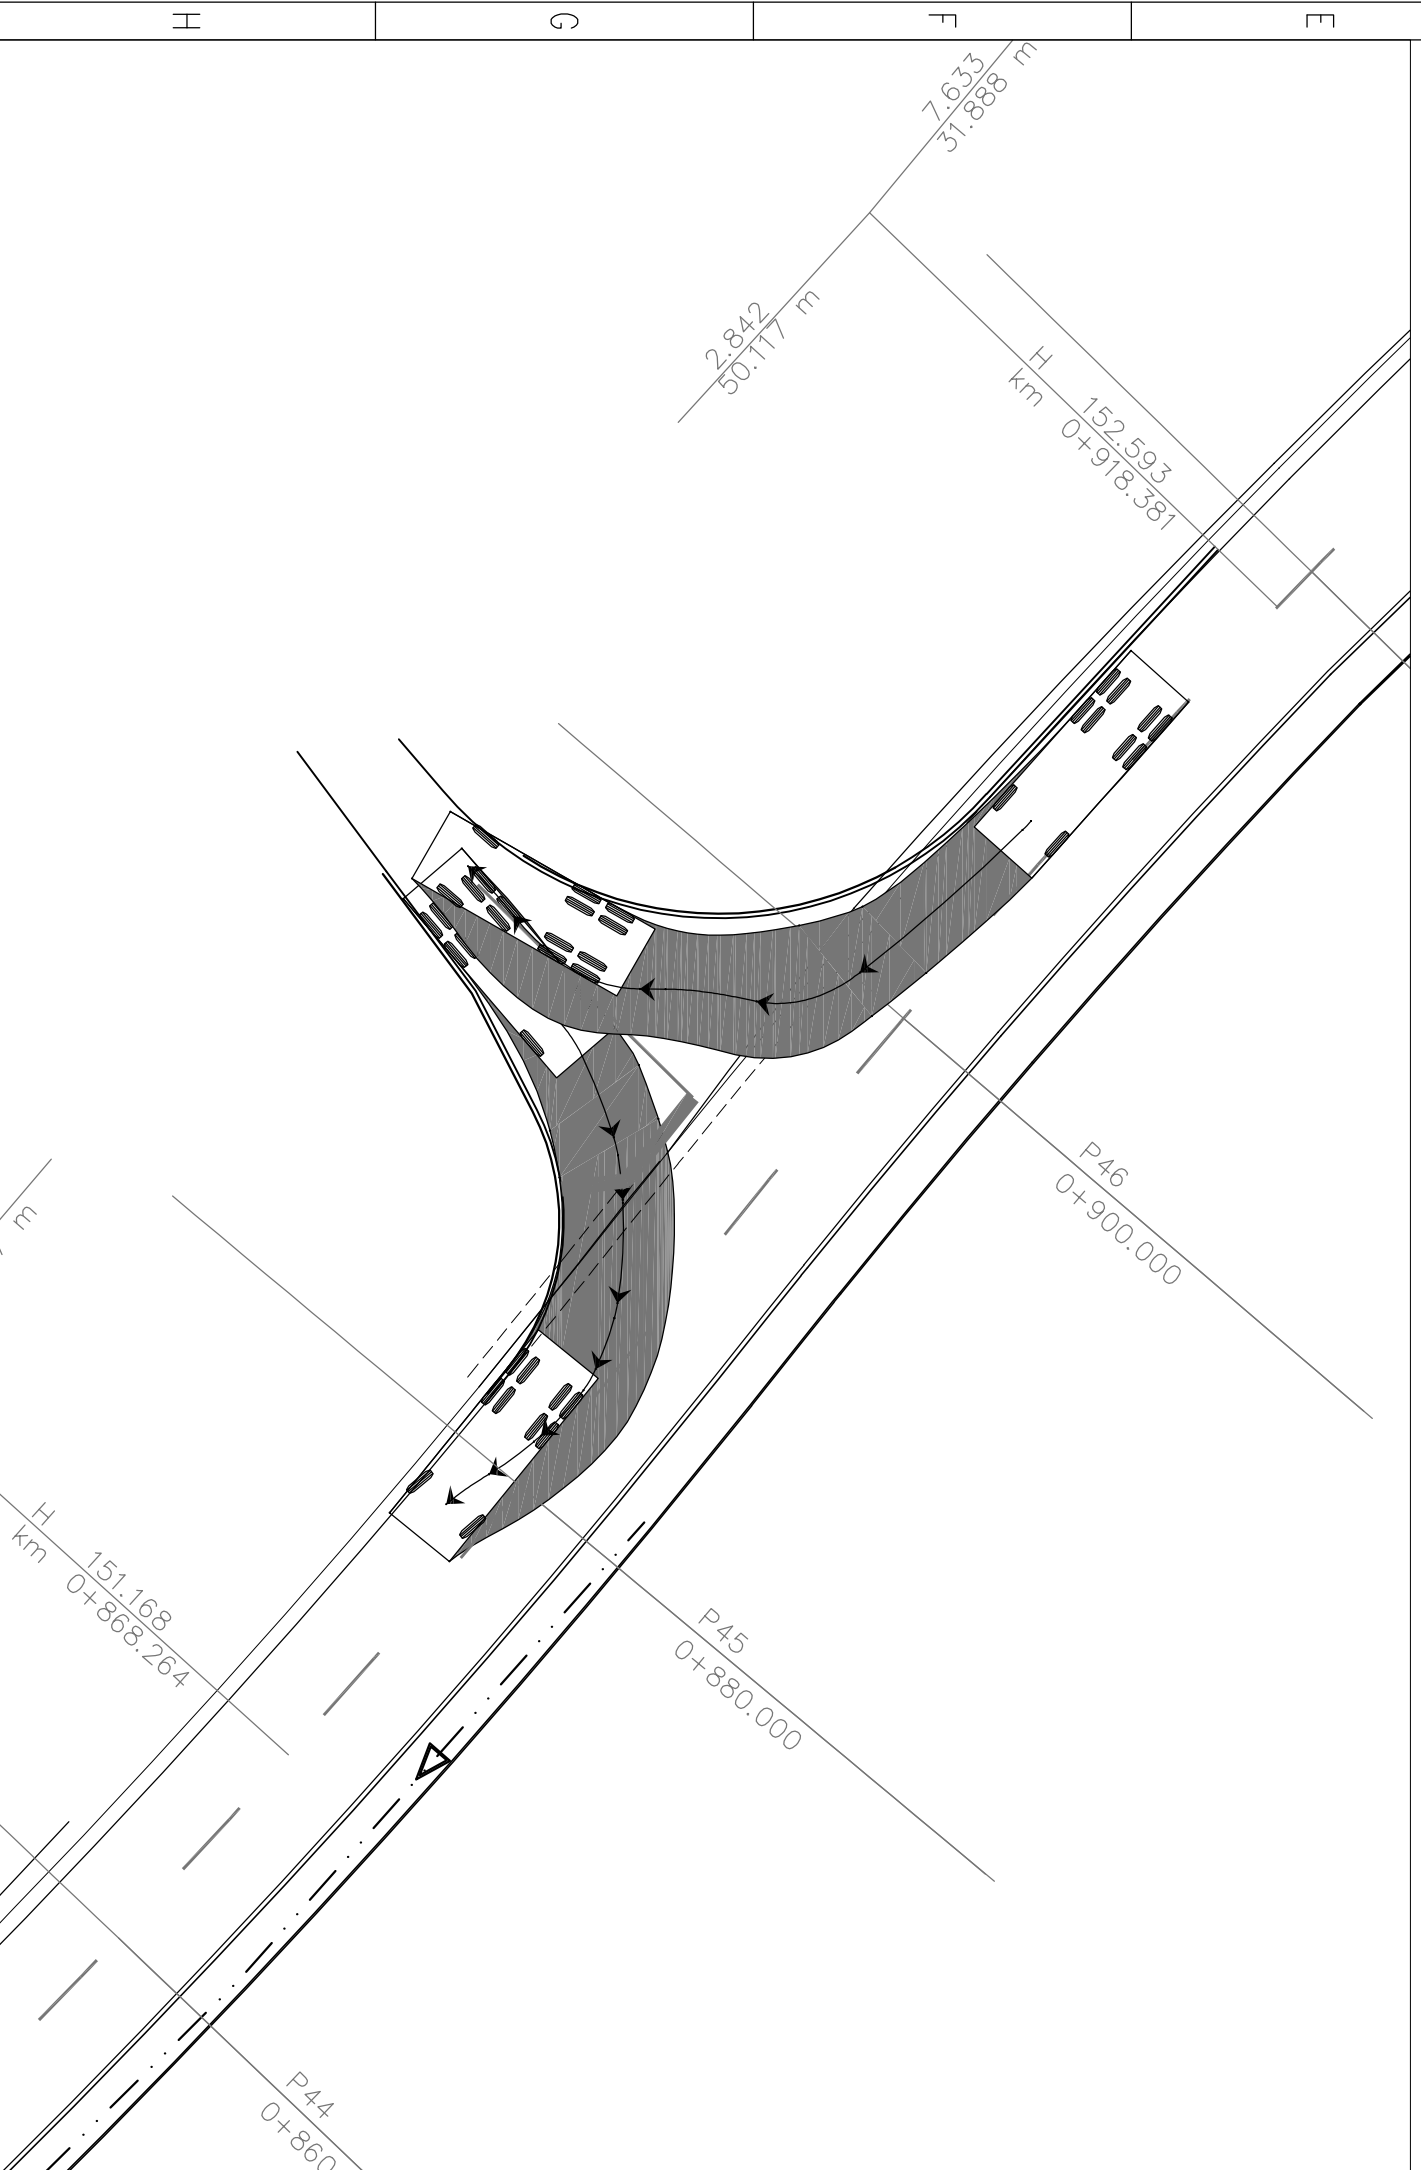

MERODAJNO VOZILO

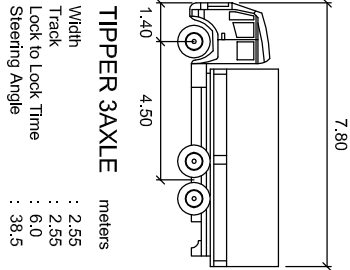

Ta načrt velja za pogodbeno določene namene.											
Investitor:				Objekt:							
Občina Brežice Cesta prvih borcev 18 8250 Brežice				Pločnik, dvosmerni kolesarsko steza in sanacija Dobovske ceste (LZ026021) od križišča na R1–219/1242 do križišča s cesto Pod obzidjem							
Projektant:				del objekta:							
 <b>savap projekt</b> <small>odbor za načrtovanje in projektiranje</small> <small>Črna ulica 18b 18</small> <small>Krištof Strnad</small>				vrsta načrta/projeka: 3 NAČRT GRADBENIH KONSTRUKCIJ							
ime in priimek:				del načrta/projeka:							
Andrež Hrbar, u.d.l.r.l.				3/1 NAČRT PROMETNE INFRASTRUKTURE							
OPR:				vrsta risbe:							
Andrež Hrbar, u.d.l.r.l.				DETAIL ZAVJALNIH RADJEV NA SKUPINSKIH PRIKLJUČKIH							
SP:											
Andrež Hrbar, u.d.l.r.l.											
Št. načrta/projeka:				Št. projekta:		vrsta projekta:		Št. risbe:		Št. lista:	
SPK–3/1				14090–00		PZI		31		071	
datum:				vrsta notrice:		Št. risbe:		Št. lista:		sprem.:	
april 2017				1:250				01		1	