OZNAKA	OPIS SVETILKE
S1	– vgradna svetilka, LED PCB max 32W, min 3400Lm, 4000°K, optika aluminijski dvojni raster, DALI enakovredno: Demi RV HMP 3600lm 31W 840 DALI 297x1197mm IP20 white
S1a	– vgradna svetilka, kot S1 z dodatno vgrajenim senzorjem prisotnosti in osvetljenosti, komplet enakovredno: Demi RV HMP 3600lm 31W 840 DALI 297x1197mm IP20 white + Helvar iDim solo sistem
S2	– nadgradna viseča svetilka, asimetrična, LED max 34W, min 2450 Lm, 4000°K, FO enakovredno: Miva S 150 AS 2500 lm 33W 840 FO 1587mm white "Intra"
S3	– vgradna svetilka, LED PCB max 41W, min 4380 Lm, 4000°K, ohišje kovina, optika mikroprizmatika, IP43 enakovredno: Demi RV DPR 4400 lm 40 W 840 DALI 297x1197mm IP43 white "Intra"
S3a	– vgradna svetilka, kot S3 z dodatno vgrajenim senzorjem prisotnosti in osvetljenosti, komplet enakovredno: Demi RV DPR 4400 lm 40 W 840 DALI 297x1197mm IP43 white "Intra" + Helvar iDim solo sistem
S4	– nadgradna svetilka, LED PCB max 42W, min 3400 Lm, 3000°K, optika mikroprizmatika, FO enakovredno: Lona C 600 DPR 3800 lm 40W 830 FO IP20 driftwood "Intra"
S5	– nadgradna svetilka, LED PCB max 25W, min 2250 Lm, 3000°K, optika mikroprizmatika, FO enakovredno: Lona C 400 DPR 2280 lm 25W 830 FO IP20 corten "Intra"
S7	– Linijska viseča svetilka kot npr. GYON ali podoben, LED, 3000°K, skupno max 115 W, enakovredno: GYON S MPR 9600lm, 112W, 830, L6000mm, DALI, IP20 white "Intra"
S11a	– Linijska viseča svetilka kot npr. GYON ali podoben, LED, 3000°K, skupno max 27 W, enakovredno: GYON S MPR 2200lm, 26W, 830, L1426mm, DALI, IP20 white "Intra"
S11b	– Linijska viseča svetilka kot npr. GYON ali podoben, LED, 3000°K, skupno max 31 W, enakovredno: GYON S MPR 2700lm, 30W, 830, L1706mm, DALI, IP20 white "Intra"
S11c	– Linijska viseča svetilka kot npr. GYON ali podoben, LED, 3000°K, skupno max 48 W, enakovredno: GYON S MPR 4000lm, 47W, 830, L2546mm, DALI, IP20 white "Intra"
S15	– Linijski profil sistem kot npr. GYON ali podoben, LED, 3000°K, skupno max 180 W, min 13.500 Lm, DALI, mikroprizmatična optika, bela, ca. 6000x70x88 mm, obešeno na višino 3,5 m.
S15d	– Linijski prosil sistem, kot S15 z dodatno vgrajenim senzorjem prisotnosti in osvetljenosti, komplet
S16	– Linijski profil sistem kot npr. GYON ali podoben, LED, 3000°K, skupno max 120 W, min 9000 Lm, DALI, mikroprizmatična optika, bela, ca. 4000x70x88 mm, obešeno na višino 3,5 m.
S17	– Linijski profil sistem kot npr. GYON ali podoben, LED, 3000°K, skupno max 82 W, min 6500 Lm, DALI, mikroprizmatična optika, bela, ca. 3000x70x88 mm, obešeno na višino 3,5 m.
S18	– nadgradna viseča svetilka, LED PCB max 40W, min 3400 Lm, 3000°K, DALI, enakovredno: LONA S 600 DPR 3800 lm 42 W 830 DALI IP20 driftwood, "Intra"
S19	– nadgradna viseča svetilka, LED PCB max 97W, min 8650 Lm, 3000°K, DALI, enakovredno: LONA S 900 DPR 8700 lm 95 W 830 DALI IP20 driftwood "Intra"
S20	– nadgradna viseča svetilka, LED PCB max 26W, min 2250 Lm, 3000°K, DALI, enakovredno: LONA S 400 DPR 2300 lm 25 W 830 DALI IP20 driftwood "Intra"
S21	– nadgradna svetilka, LED PCB max. 16W, min 1050 Lm, 4000°K, ohišje PC, optika opalna, bela, vgrajen senzor prisotnosti; enakovredno: Etea OP 1080lm 15W/840 FO IP43 SENSOR white "Intra"
S21.1	– nadgradna svetilka, LED PCB max. 16W, min 1050 Lm, 4000°K, ohišje PC, optika opalna, bela, enakovredno: Etea OP 1080lm 15W/840 FO IP43 white "Intra"
S22	– vgradna svetilka, LED COB max 14W, min 1330 Lm, 3000°K, poglobljena optika mikroprizmatika, enakovredno: Nitor R DPR 1330 lm 14W 840 FO IP44 white/white "Intra"
S23	– stenska svetilka, LED PCB max 32W, min 2100 Lm, 4000°K, optika opalna PC, bela enakovredno: Kalis 65 W SOP 2160lm 31W 830 L1695mm FO IP44 white "Intra"
S24	– vgradna svetilka, LED COB max 22W, min 1800 Lm, 3000°K, poglobljena optika mikroprizmatika, ohišje kvadratno enakovredno: Narro R DPR 1800 lm 21W 830 FO IP44 white/white "Intra"
S25	– linijska viseča svetilka kot npr. GYON ali podoben, LED, 3000°K, skupno max 30 W, enakovredno: Gyon C SOP 2400lm 29W 830 L1706mm FO IP43 white "Intra"
S26	– nadometna svetilka, LED PCB max 30W, min 3200 Lm, 4000°K, ohišje PC, optika opalna enakovredno: 5700 3250lm 27W 840 1277mm FO IP66 "Intra"
S27	– nadometna zunanja stropna svetilka, LED max 12W, min 450 Lm, 3000°K, optika polopalna, IP65, enakovredno: Paola 12 W 480 Lm
S28	– vgradna svetilka, LED PCB max 60W, min 3400 Lm, 4000°K, optika aluminijski dvojni raster enakovredno: Alkon R HMP 3400 lm 31W 840 597x597mm FO IP65 white "Intra"
S30	– vgradna svetilka, LED PCB max 33W, min 3350 Lm, 4000°K, optika aluminijski raster posrebren dark light, DALI enakovredno: Demi R HMP 3400/840 31W DALI 597x597x55 IP20 white "Intra"
S32	– nadometna svetilka, LED PCB max 37W, min 4250 Lm, 4000°K, ohišje PC, optika opalna enakovredno: 5700, 4300 lm 36 W 840 FO L1277mm IP66 "Intra"
S33	– viseča svetilka, LED PCB max 33W, min 3400 Lm, 4000°K, Dali, aluminijski enojni raster enakovredno: Miva 150 HMP 3300 lm 32W 840 DALI 1287mm white "Intra"
S33a	– viseča svetilka, kot S3a z dodatno vgrajenim senzorjem prisotnosti in osvetljenosti, komplet enakovredno: Miva 150 HMP 3300 lm 32W 840 DALI 1287mm white "Intra" + Helvar iDim solo sistem
S34	– viseča svetilka, LED PCB max 33W, min 3400 Lm, 4000°K, FO, aluminijski enojni raster enakovredno: Miva 150 HMP 3300 lm 32W 840 FO 1287mm white "Intra"
S35	– viseča svetilka, LED PCB max 31W, min 3250 Lm, 4000°K, DALI, optika mikroprizmatika enakovredno: 216 PR 3300 lm 30 W 840 DALI 200x1200mm IP40 white"Intra"
S36	– vgradna svetilka, LED max 15W, min 1190 Lm, 4000°K, PMMA diffuser, IP44 enakovredno: Nitor kit RV, SOP 1200 lm 14 W 840 FO IP43 white/white
S37	– vgradna svetilka, LED max 10W, min 900 Lm, 3000°K, PMMA diffuser, enakovredno: Nitor kit RV, SOP 900 lm 9 W 840 FO IP43 white/white
S38	– vgradna svetilka, LED PCB max 33W, min 3350 Lm, 4000°K, optika aluminijski raster posrebren dark light, enakovredno: Demi RV HMP 3400 lm 32 W 840 FO 597x597mm IP20 white
S39	– vgradna svetilka, LED max 38W, min 3250 Lm, 4000°K, PMMA diffuser, enakovredno: 106 OP 3800 lm 37 W 840 DALI 597x597mm IP43 white
S40	– nadgradna stenska svetilka, enakovredno:
S42	– vgradna svetilka, LED max 22W, min 1690 Lm, 4000°K, PMMA diffuser, IP44 enakovredno: Nitor kit RV SOP 1700lm 21 W 840 FO IP44 white

	LEGENDA – EI
	– nadgradni zvočnik
	– vgradni zvočnik
	– zasilna/nujnostna razsvetljava
	– optični javljalnik dima
	– optični javljalnik dima (montaža v medstropovju)
	– termični javljalnik

OPOMBA:
- spuščen strop v rastru 60/60 in 30/120 na kovinski podkonstrukciji
- strop v hodniku in sanitarnih prostorih na višini 260 cm od gotovega tlaka
- strop v učilnici na višini 290 cm od gotovega tlaka
- izvedba in montaža po detajlu proizvajalca

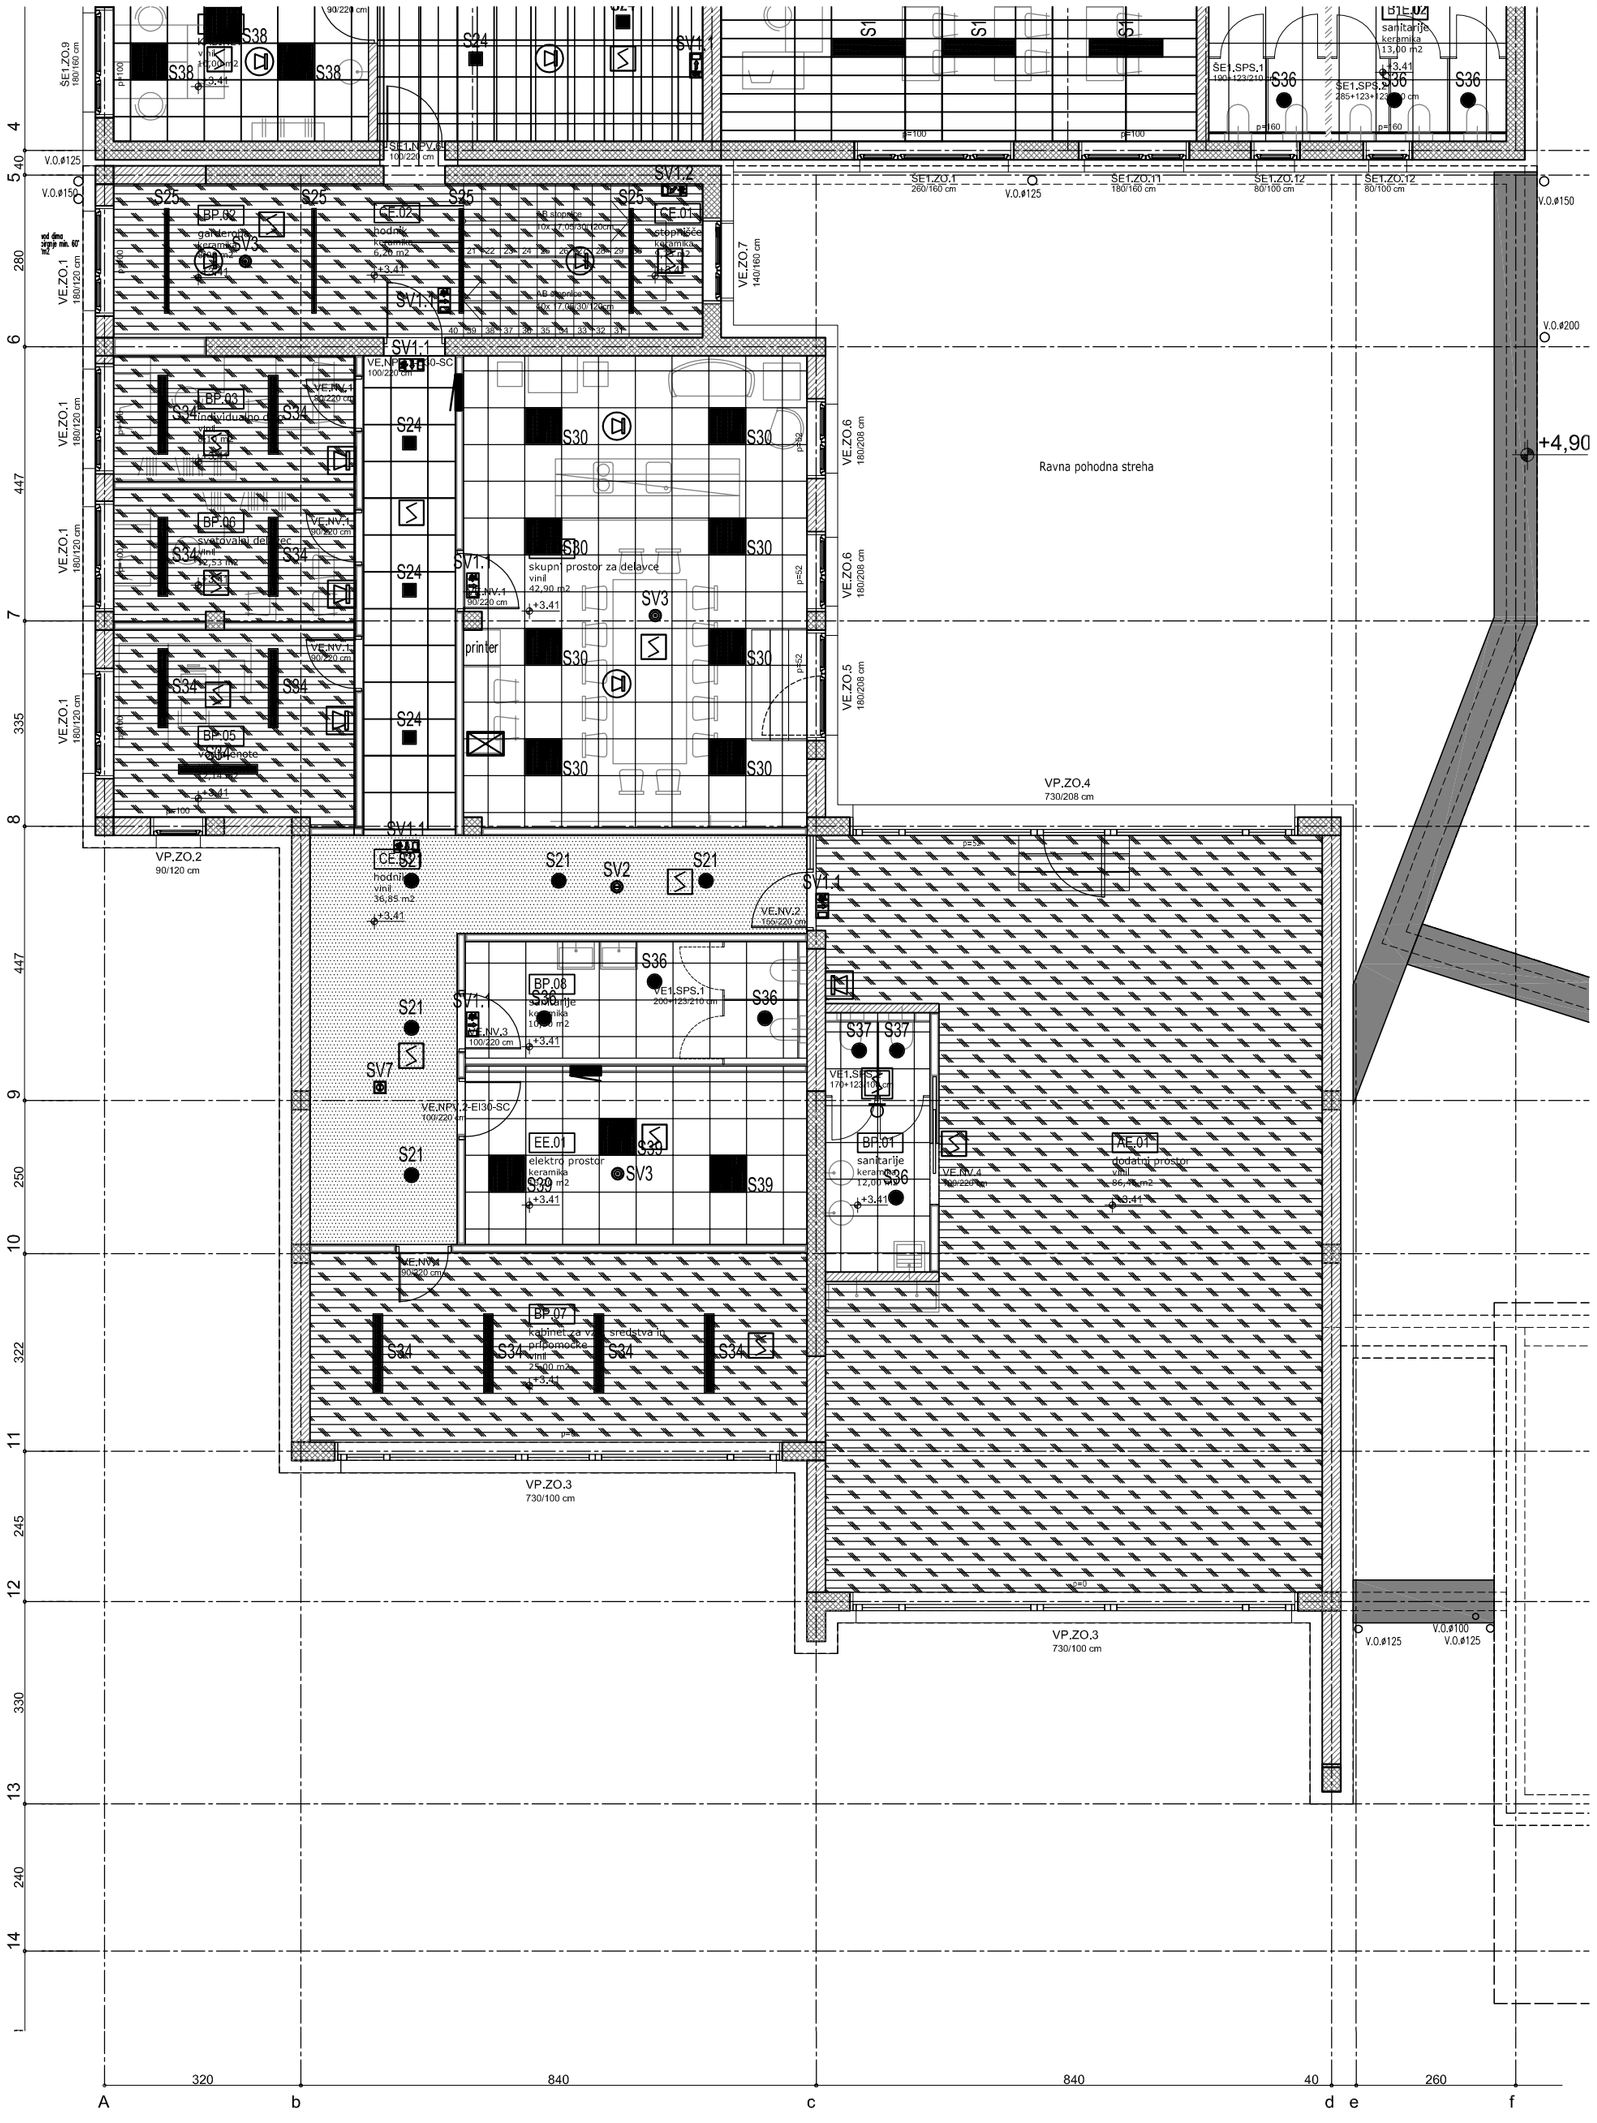

IZVAJALEC JE DOLŽAN VSE MERE PRED IZVEDBO NA GRADBIŠČU PREVERITI IN USKLADITI!

IZVAJALEC JE DOLŽAN OPOZORITI NA MOREBITNO TEHNIČNO POMANJKLJIVOST IZVEDBENIH DETAJLOV, RISB, OPISOV ALI POPISOV!

IZVAJALEC JE DOLŽAN PREDHODNO PREVERITI IN USKLADITI PREBOJE Z NAČRTOM INSTALACIJ IN TEHNOLOGIJE!

PRI PREBOJIH JE POTREBNO IZBRATI USTREZEN SISTEM TESNJENJA IN IZVESTI TESNITEV SKLADNO Z DETAJLI IN NAVODILI DOBAVITELJA!

OPOMBA:
- Za vse vgrajene materiale je potrebno predložiti ustrezne certifikate za požarne lastnosti vgrajenih materialov.
- Vzdrževalne/revizijske odprtine instalacijskih kanalov morajo imeti enako požarno odpornost, kot se zahteva za ostale gradbene elemente požarnega sektorja.
- V stenah na katerih je predvidena montaža opreme (sanitarna, pohištvena, kuhinjska ipd.) mora biti vgrajena dodatna ojačitvena podkonstrukcija.

LEGENDA:
- ARMIRANO BETONSKE STENE
- SILIKATNI ZIDAK 30 – nosilna stena
- SILIKATNI ZIDAK – predelna stena
- SILIKATNI ZIDAK 30 – nenosilna stena
- SILIKATNI ZIDAK – predelna stena
- MK STENA – predelna stena
- VO MK STENA – predelna stena
- TOPLOTNA IZOLACIJA

OKENSKE IN VRATNE ODPRTINE SO KOTIRANE Z ZIDARSKO MERO

Spuščen strop, kot npr. Armstrong 60/60 stropni sistem C.H.2, robni detajl Tegular (utopljeni profil).

Stropne mavčno kartonske plošče

Stropne plošče, kot npr. Knauf Fireboard

Spuščen strop, kot npr. Armstong, Optima L Canopy (akustičen strop) 65 kosov (35kosov bela, 15kosov pastelno modri, 15kosov pastelno rjavi

Spuščen strop, kot npr. Armstrong Sahara Tegular (vlagoodporni) 60x60

Spuščen strop, kot npr. Armstrong, Perla OP 0.95 Tegular (akustičen) 60x60

Akustične mavčno kartonske plošče

Spuščen strop, kot npr. kovinske plošče Armstrong Orcal QClip In F Plain

investitor: OBČINA BREŽICE, Cesta prvih borcev 18, 8250 Brežice

projektant: Savaprojekt, d.d., Cesta krških žrtev 59, 8270 Krško

objekt: Osnovna šola Artiče

del objekta: I. faza: vrtec

OVP: T. Božičnik, u.d.i.a. ZAPS 1227

OP: T. Božičnik, u.d.i.a. ZAPS 1227

SP:

vrsta risbe: TLORIS STROPOV 1. NADSTROPJA

vrsta načrta: 1/1 - NAČRT ARHITEKTURE

datum:	merilo:	št. načrta/prikaza:	št. projekta:	vrsta proj.:	vrsta nač.:	št. risbe:	št. lista:	sprem.:
sept. 2019	1:50	SPK-1/1	17140-00	PZI	1	111	01	1

Ta načrt velja za pogodbeno dokončane namene.