IZVAJALEC JE DOLŽAN VSE MERE PRED IZVEDBO NA GRADBIŠČU PREVERITI IN USKLADITI!

IZVAJALEC JE DOLŽAN OPOZORITI NA MOREBITNO TEHNIČNO POMANJKLJIVOST IZVEDBENIH DETAJLOV, RISB, OPISOV ALI POPISOV!

IIZVAJALEC JE DOLŽAN IZVESTI MONTAŽO SKLADNO Z DETAJLI IN NAVODILI IZBRANEGA DOBAVITELJA!

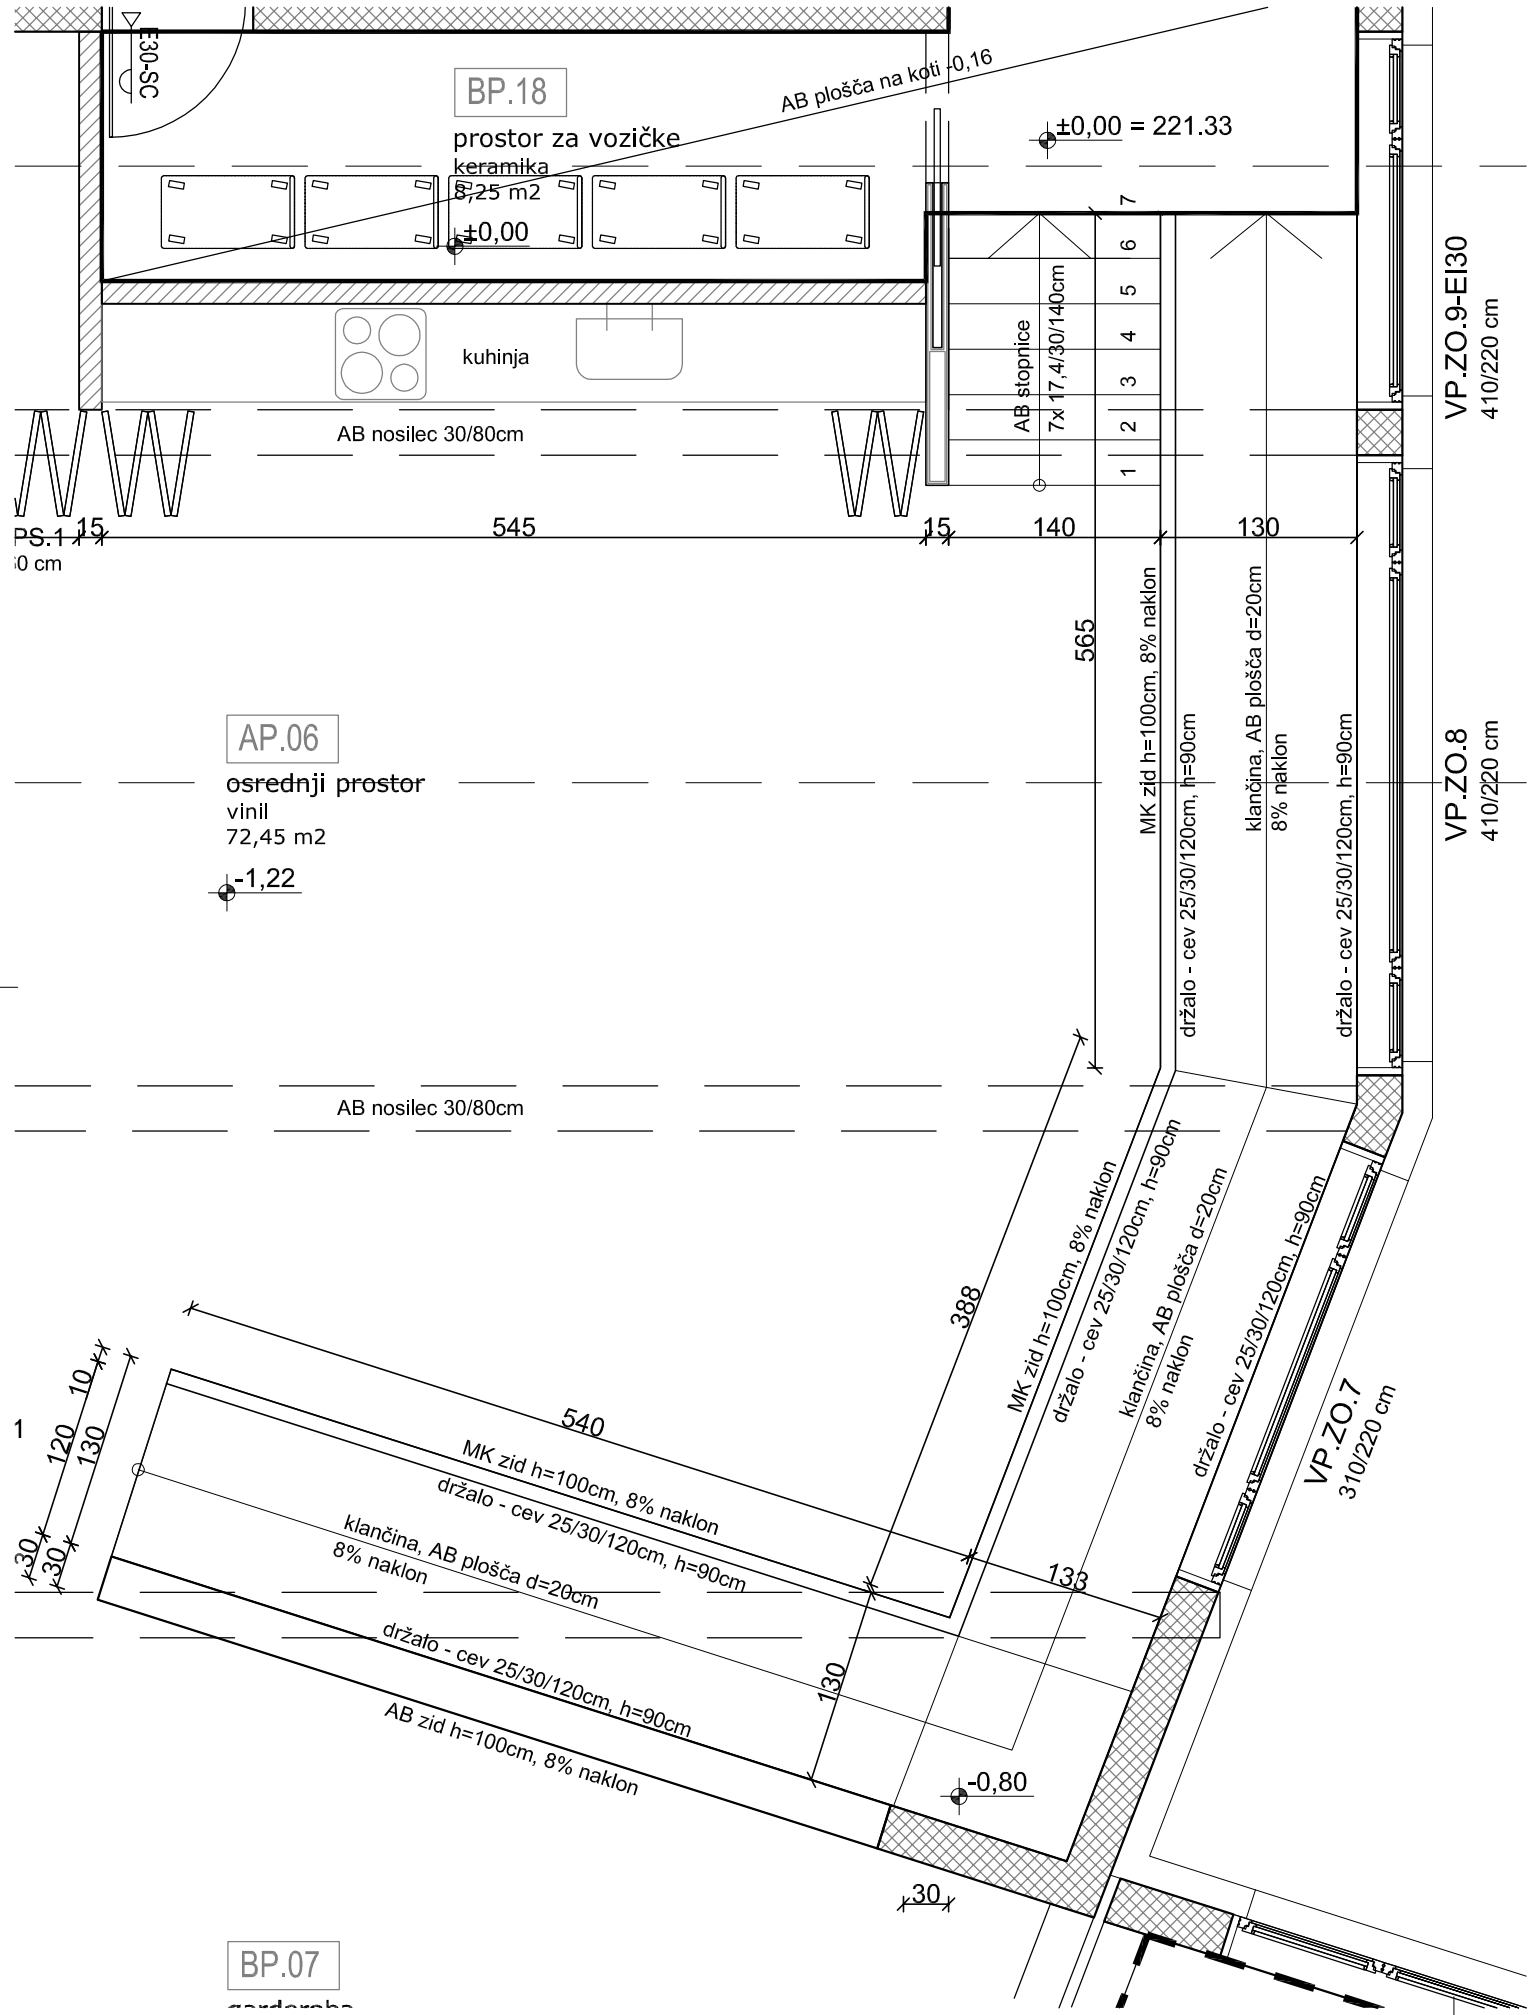

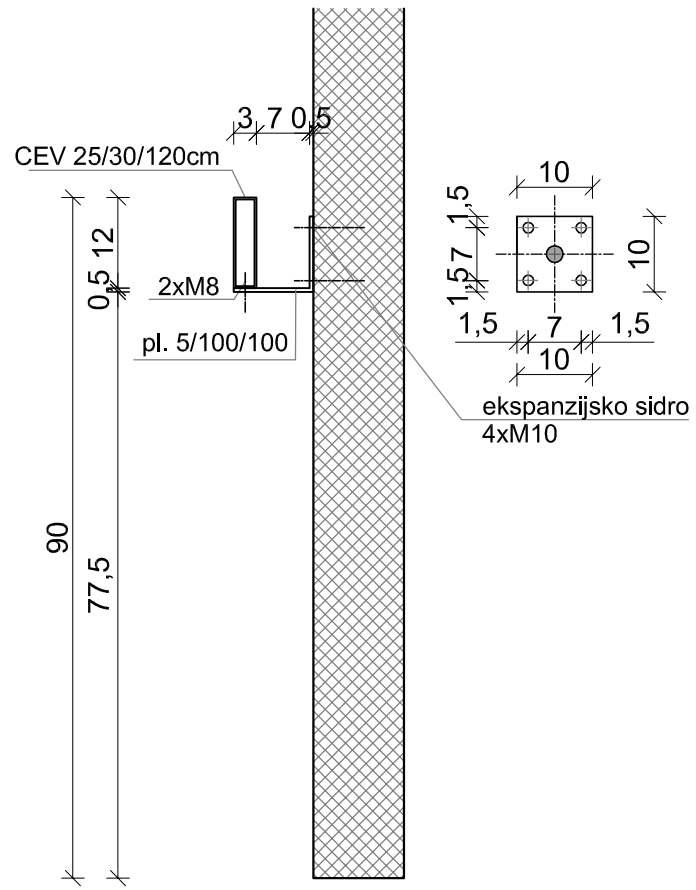

Detajl ročaja M1:10

investitor:	OBČINA BREŽICE Cesta prvih borcev 18 8250 Brežice							
projektant:	Savaprojekt, d.d., Cesta krških žrtev 59, 8270 Krško							
objekt:	Osnovna šola Artiče							
del objekta:	I. faza: vrtec							
OVP:	T. Božičnik, u.d.i.a.	ZAPS 1227						
OP:	T. Božičnik, u.d.i.a.	ZAPS 1227						
SP:								
vrsta risbe:	Detajl - ročaj							
vrsta načrta:	1/1 - NAČRT ARHITEKTURE							
datum:	merilo:	št. načrta/prikaza:	št. projekta:	vrsta proj.:	vrsta nač.:	št. risbe:	št. lista:	sprem.:
sept. 2019	1:50	SPK-1/1	17140-00	PZI	1	120	04	0

Ta načrt velja za pogodbeno določene namene.