

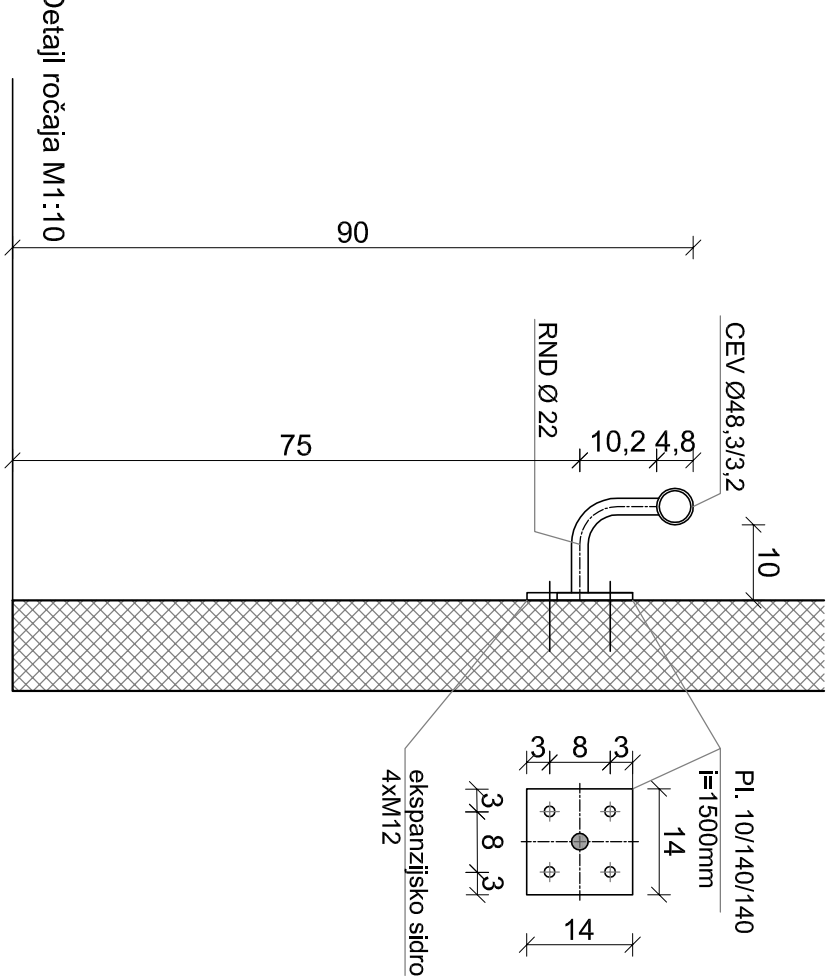


IZVAJALEC JE DOLŽAN VSE MERE PRED IZVEDBO NA GRADBIŠČU
PREVERITI IN USKLADITI!
IZVAJALEC JE DOLŽAN OPOZORITI NA MOREBITNO TEHNIČNO
POMANJKLIVOST IZVEDBENIH DETALJOV, RISB, OPISOV ALI POPISOV!
IZVAJALEC JE DOLŽAN IZVESTI MONTAŽO SKLADNO Z DETALJI IN
NAVODILI IZBRANEGA DOBAVITELJA!

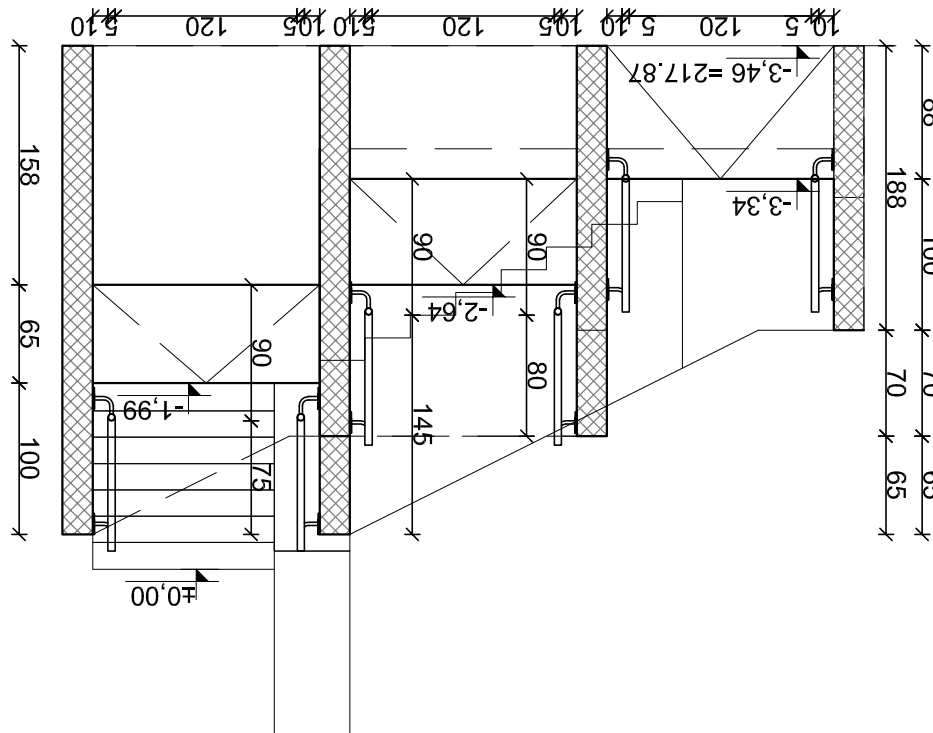

Detalji ročaja M1:10

OBČINA BREŽICE									
Cesta prvih Dorcev 18									
8250 Brežice									
Investitor:									
Savaprojekt d.d.									
Cesta krških žrtev 59,									
8270 Krško									
projektant:									
Objekt:									
Osnovna šola Arčiče									
del objekta:									
I. faza: vrtec									
OV/P:									
T. Božičnik, ur.dla.									
OP:									
T. Božičnik, ur.dla.									
SP:									
ZAPS 1227									
vsta risbe:									
Detalji - ročaji									
vsta načrt:									
1/1 - NAČRT ARHITEKTURE									
vsta proj.:									
PZI									
vsta nač.:									
1									
vsta risbe:									
120									
vsta list:									
05									
vsta spremlj.									
0									

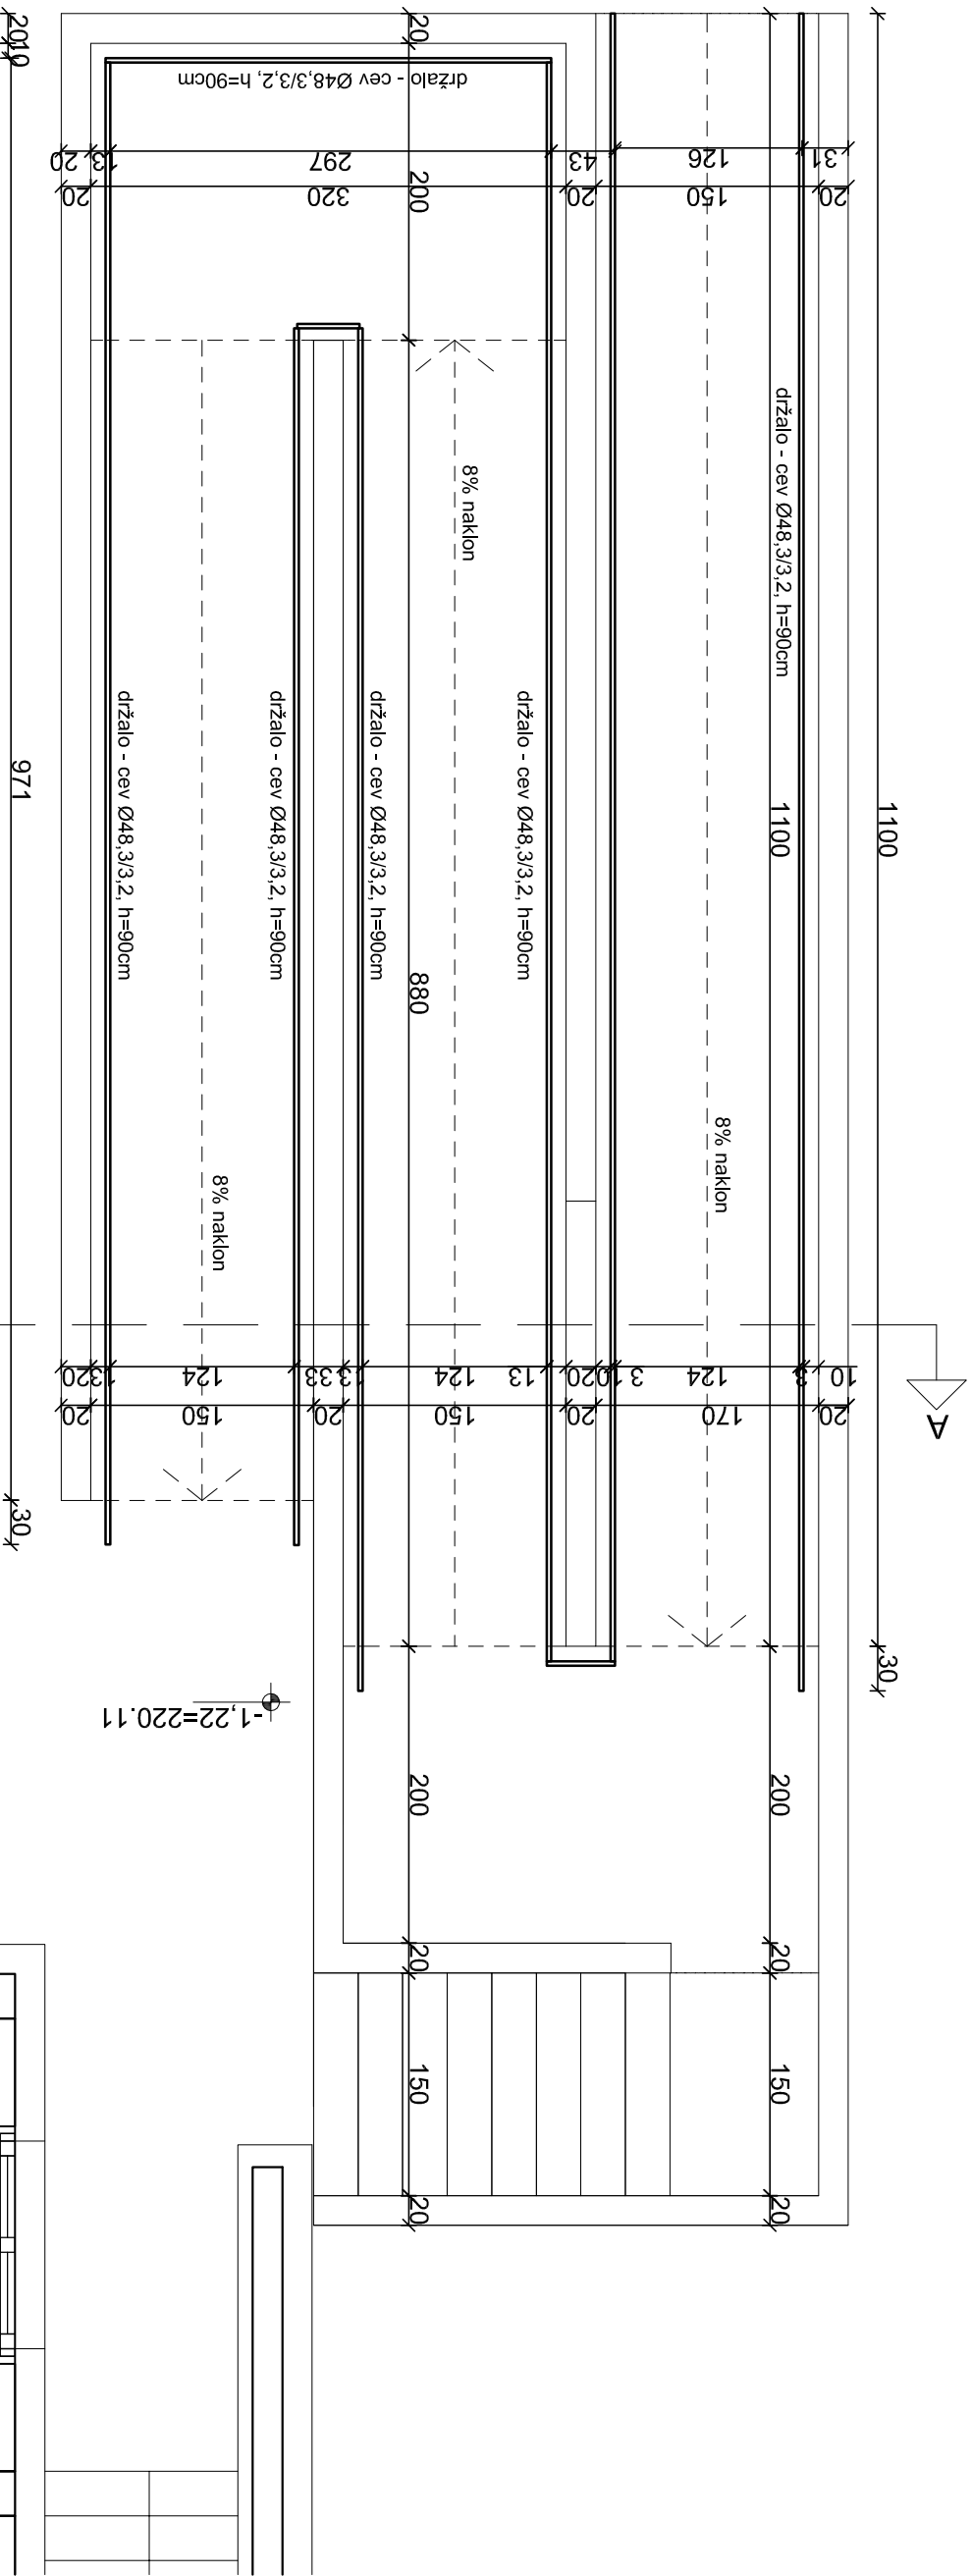

Ta načrt velja za pogodbeno določene namene.