# ENERGETSKI PROSTOR - VRTEC

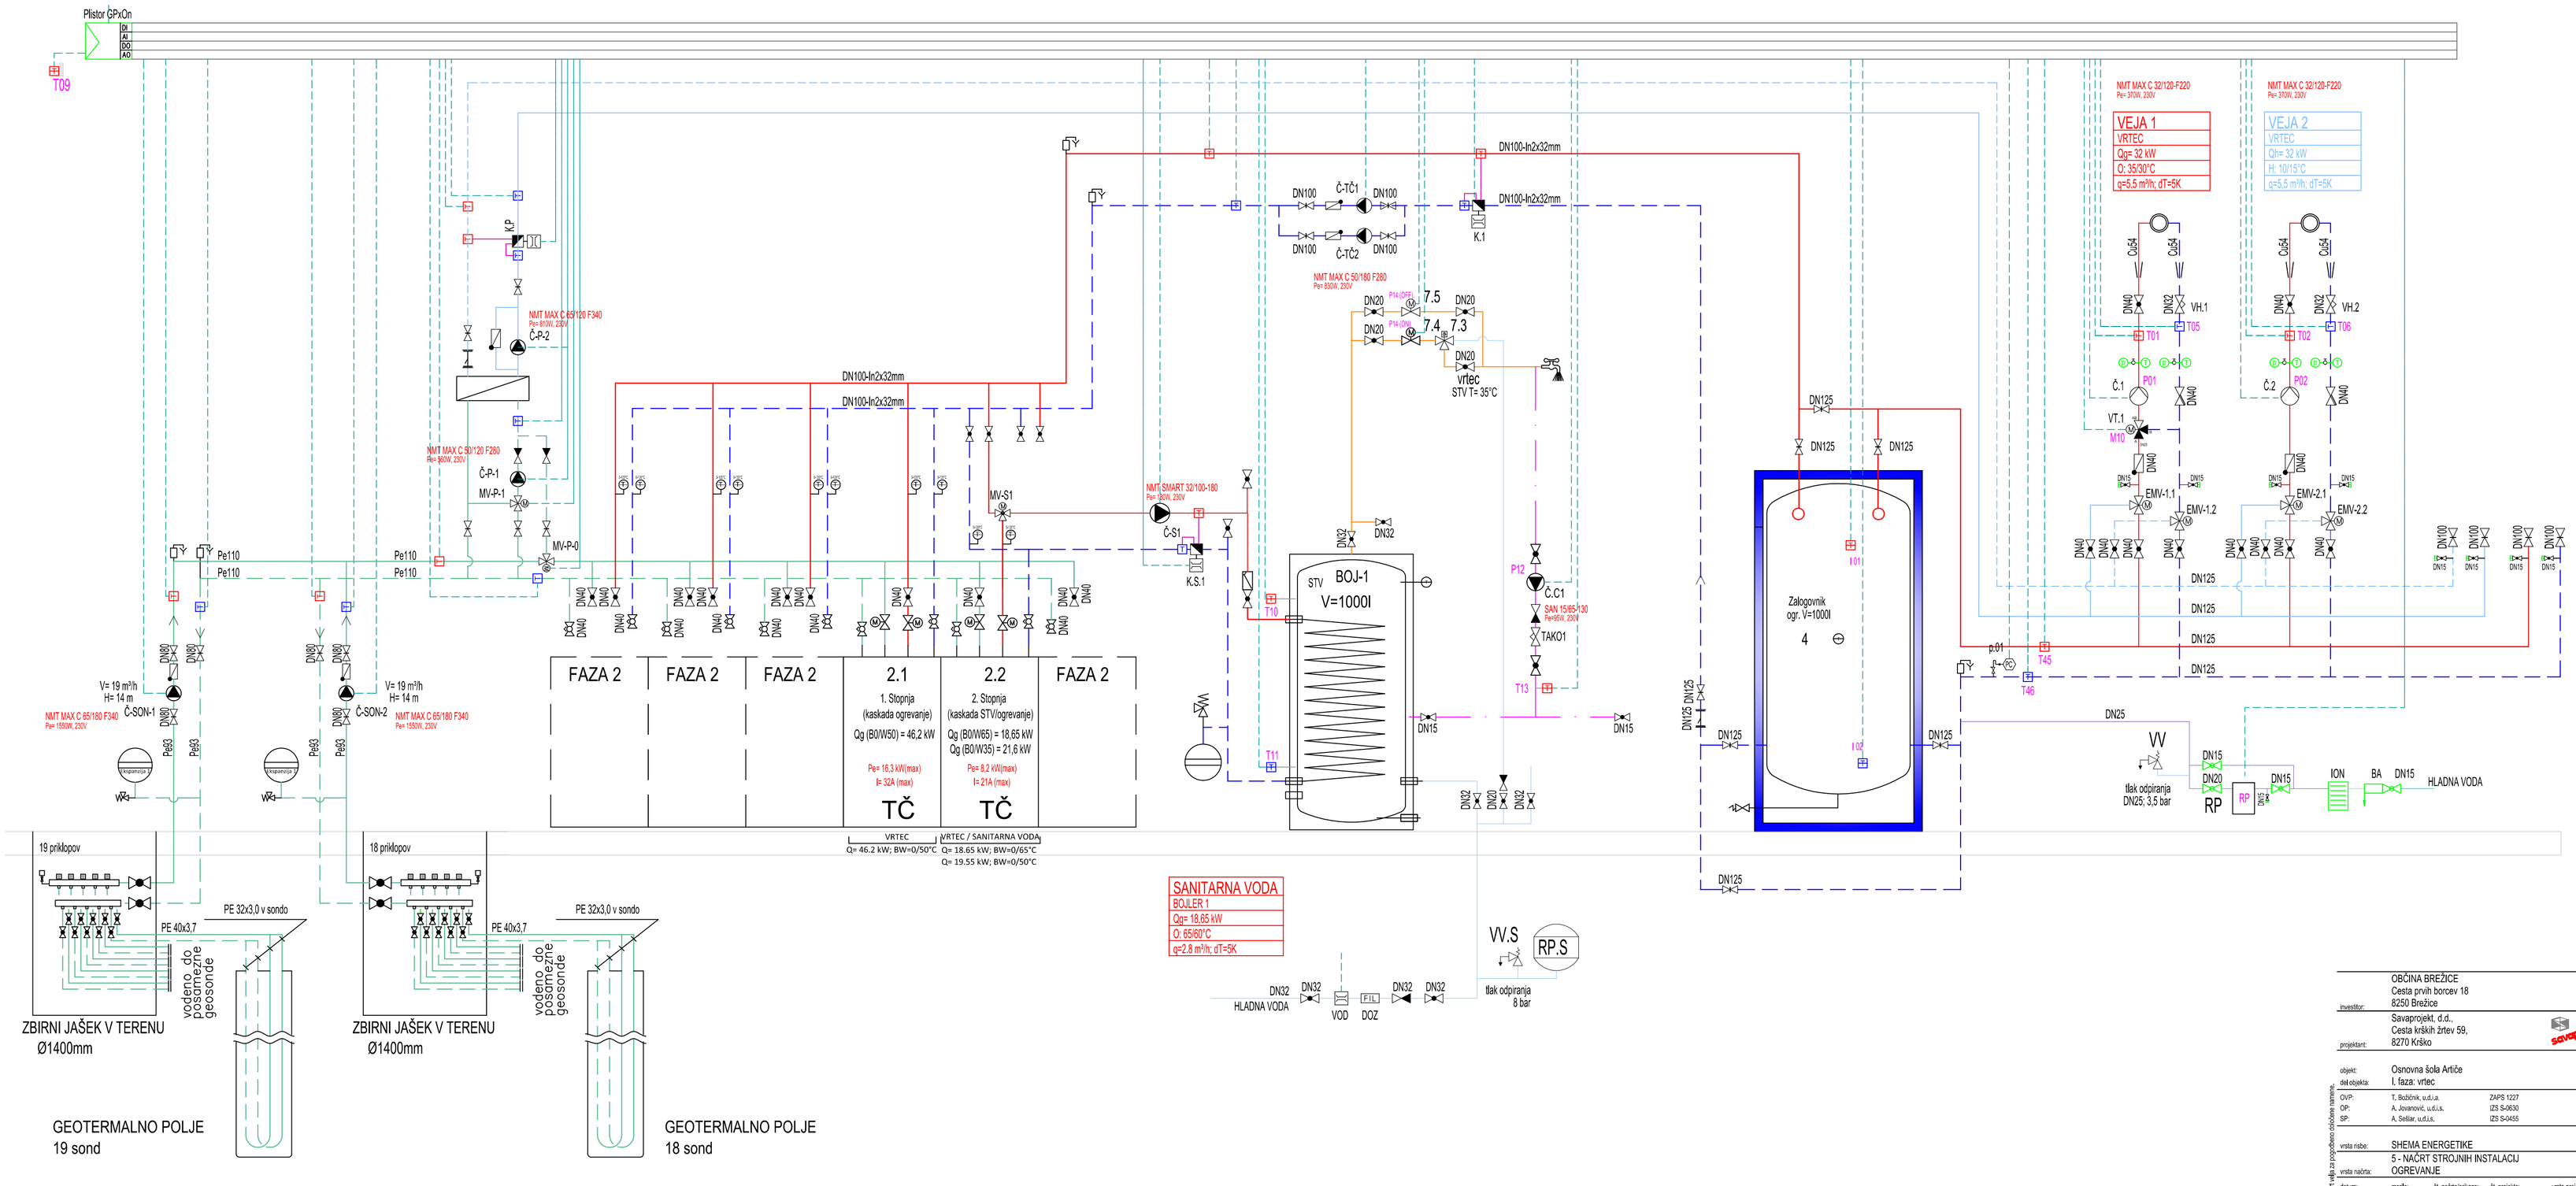


| | |
|---|---|
| investitor: | OBČINA BREŽICE<br>Cesta prvih borcev 18<br>8250 Brežice |
| projektant: | Savaprojekt, d.d.,<br>Cesta krških žrtev 59,<br>8270 Krško |
| objekt: | Osnovna šola Artiče |
| del objekta: | I. faza: vrtec |
| OVP: | T. Bošnink, u.d.i.a. — ZAPS 1227 |
| OP: | A. Jovanović, u.d.i.s. — IZS S-0630 |
| SP: | A. Sellar, u.d.i.s. — IZS S-0455 |
| vrsta risbe: | SHEMA ENERGETIKE |
| vrsta načrta: | 5 - NAČRT STROJNIH INSTALACIJ<br>OGREVANJE |

Ta načrt velja za popolnoma obdelan samostojno.

| datum: | merilo: | št. načrta/prikaza: | št. projekta: | vrsta proj.: | vrsta nač.: | št. risbe: | št. lista: | sprem.: |
|---|---|---|---|---|---|---|---|---|
| sept. 2019 | 1:/ | SPIK-5 | 17140-00 | PZI | 5-I | 002 | 07 | 0 |