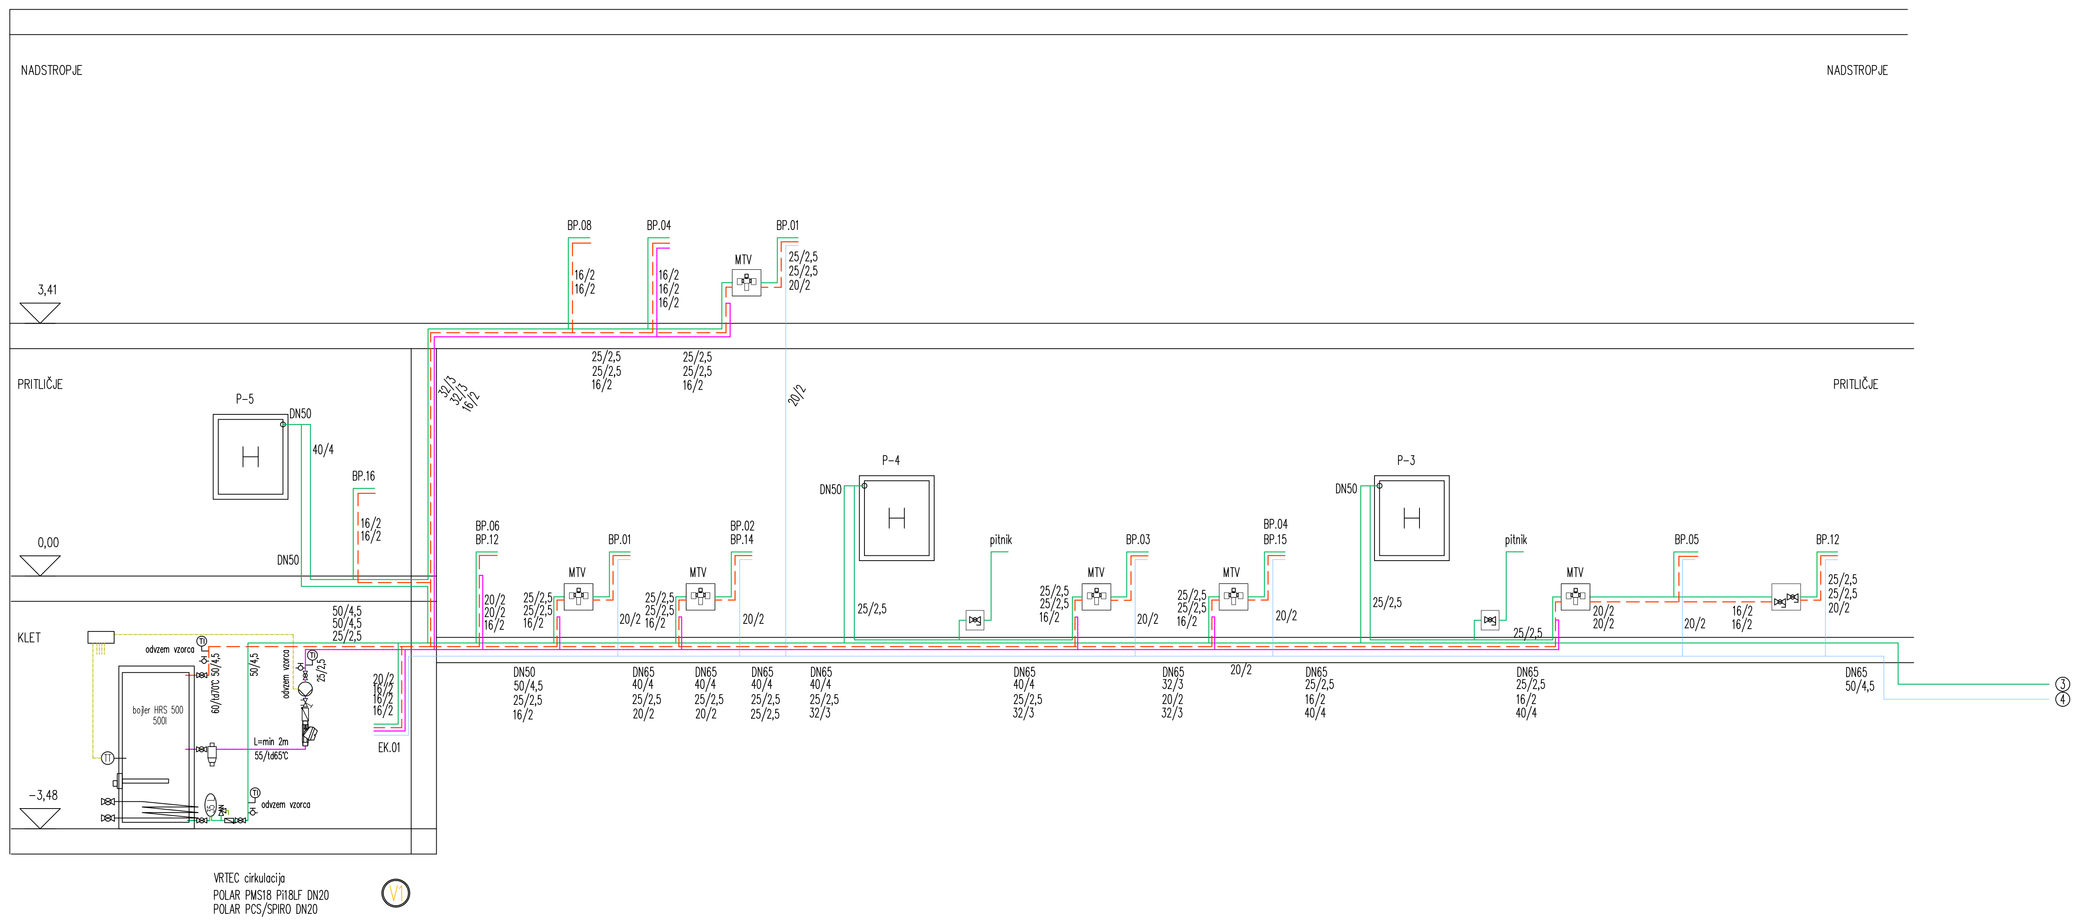

VRTEC cirkulacija
POLAR PNSIS PVRLF DN20
POLAR PCS/SPIRO DN20

V1

Opomba:
Vse cevi vidovodne napeljave ustrezno toplotno izolirati s toplotno izolacijo iz ekspandiranega polietilena zaprte celične strukture z visoko difuzijsko prid. Izolacija cevi za hladno vodo mora biti debeline vsaj enake debelini stene cevi, izolacija cevi za toplotno ustrezno izolirano vodo pa najmanj polovično debelino. Horizontalne odtočne cevi položiti z padcem 2 %. Na priključnih mestih se vgradijo čistilni kosmeki kosi. Zunaj se fitinge in zaporne z talnim medijskim jaškl s pokrovom (ortoblatum del). V vertikalni osi se pred prehodom v horizontalni del vgradi čistilni kosmeki kos z zaščitnim pokrovom z montažnim vgrajenim okvirjem.
Odvod kondenzata, nevarnine izpuste obvezno voditi preko sifona.

MONTAŽNE VIŠINE SANITARNIH ELEMENTOV [cm]
sanitarije – otroci 2. starostno obdobje

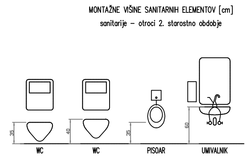

MONTAŽNE VIŠINE SANITARNIH ELEMENTOV [cm]
sanitarije invalidi

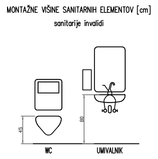

MONTAŽNE VIŠINE SANITARNIH ELEMENTOV [cm]
sanitarije – otroci 1. starostno obdobje

MONTAŽNE VIŠINE SANITARNIH ELEMENTOV [cm]
sanitarije normalno – odrasli

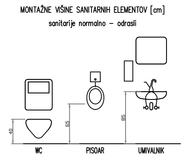

DETAIL – MTV
armatura s termostatskim
mešalnim ventilom 60/35°C

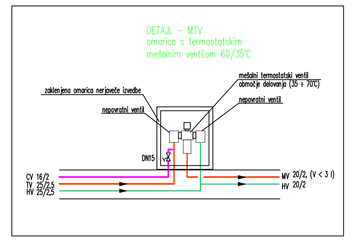

OPOMBA:
- Prikazane mesta vode v kuhinji so povzeta iz tehnološkega načrta kuhinje
- V AB stenah in ploščah je potrebno pri opažanju predvideti vtore in preboje za namestitev inštalacij vodovoda in kanalizacije

±0.00=373,51

investitor:	OBČINA BREŽICE Cesta prvih borcev 18 8250 Brežice
projektant:	Savaprojekt, d.d., Cesta krških žrtev 59, 8270 Krško
objekt:	Osnovna šola Artče
del objekta:	I. faza: vrtec
OVP:	T. Bobovnik, u.d.i.a. ZAPS 1227
OP:	A. Jovanovič, u.d.i.s. IZS S-0430
SP:	A. Sotlar, u.d.i.s. IZS S-0455
vrsta risbe:	TLORIS KLET
vrsta načrta:	5 - NAČRT STROJNIH INSTALACIJ VODOVOD in VERTIKALNA KANALIZACIJA

datum:	merilo:	št. načrta/risba:	št. projekta:	vrsta proj.:	vrsta nač.:	št. risbe:	št. faze:	sprem.:
sept. 2018	1:50	SPK/5	17140-00	PZI	54	003	04	0

Tu smo vedno za pojasnilo in dodatne informacije.