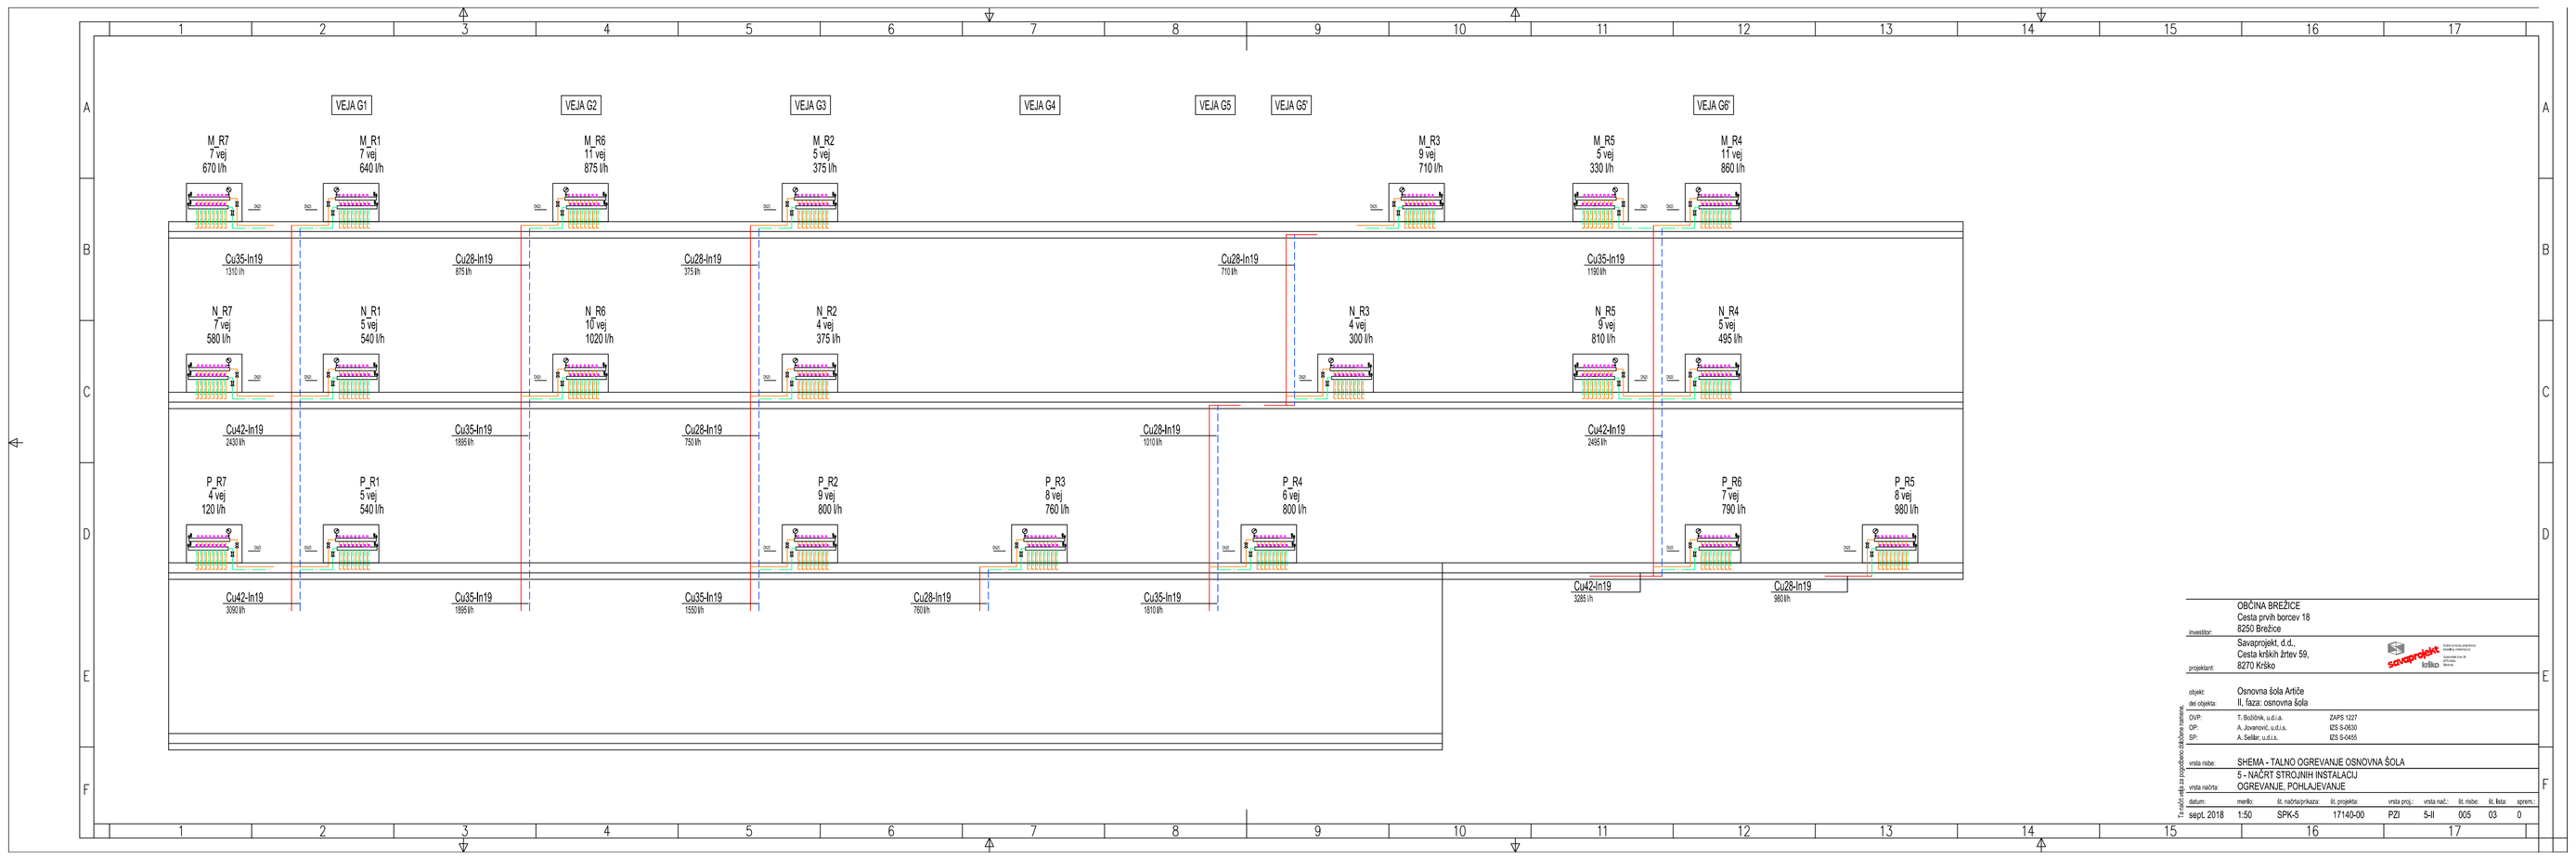

investitor:	OBČINA BREŽICE Cesta prvih borcev 18 8250 Brežice
projektant:	Savaprojekt, d.d., Cesta krških žrtev 59, 8270 Krško
objekt: del objekta:	Osnovna šola Artiče II. faza: osnovna šola
OVP: OP: SP:	T. Božičnik, u.d.i.a. ZAPS 1227 A. Jovanović, u.d.i.a. IZS S-0630 A. Seliškar, u.d.i.a. IZS S-0455
vrsta načrta:	SHEMA - TALNO OGREVANJE OSNOVNA ŠOLA 5 - NAČRT STROJNIH INSTALACIJ OGREVANJE, POHLAJEVANJE

datum:	merilo:	št. načrta/risbe:	št. projekta:	vrsta proj.:	vrsta nač.:	št. nače:	št. lista:	sprem.:
sept. 2018	1:50	SPK-5	17140-00	PZI	5-II	005	03	0

Ta načrt ima avtorsko pravno varstvo.