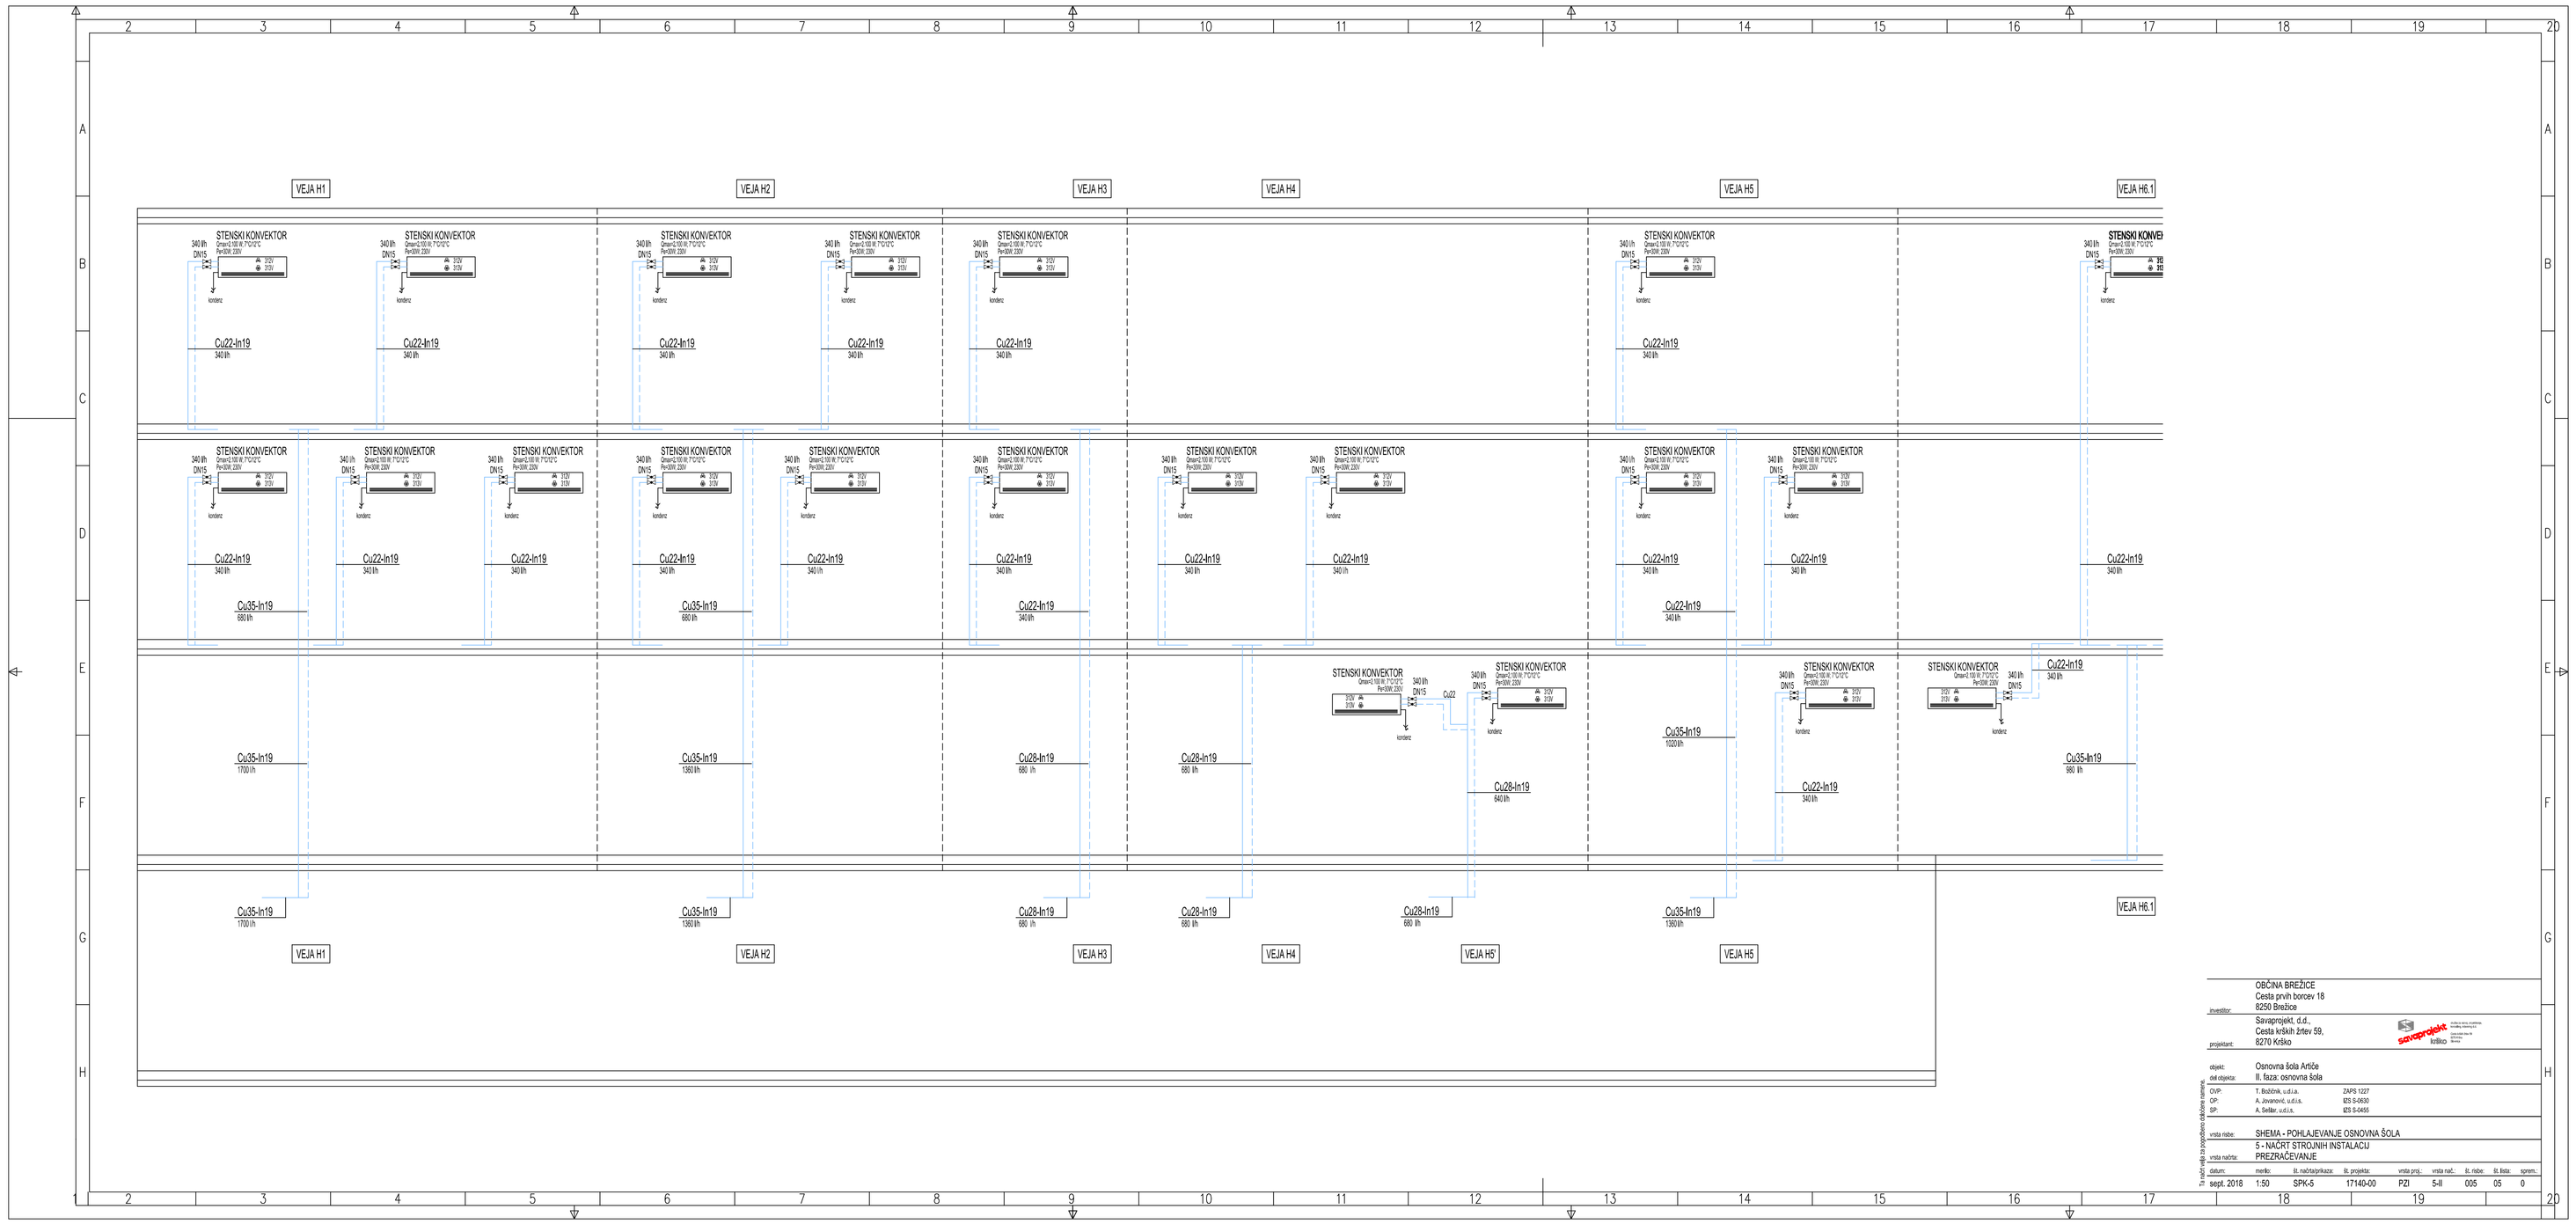

investitor:	OBČINA BREŽICE Cesta prvih borcev 18 8250 Brežice														
projektant:	Savaprojekt, d.d., Cesta kršk. žrtev 59, 8270 Krško														
objekt:	Osnovna šola Artiče														
del objekta:	II. faza: osnovna šola														
OVP:	T. Bukovnik, u.d.i.a.			ZAPS 1227											
OP:	A. Jovanovič, u.d.i.a.			IZS S-0630											
SP:	A. Sellar, u.d.i.a.			IZS S-0409											
vrsta risbe:	SHEMA - POHLAJEVANJE OSNOVNA ŠOLA														
vrsta načrta:	5 - NAČRT STROJNIH INSTALACIJ PREZRAČEVANJE														
datum:	merilo:	iz. načrtovanja:	iz. projekta:	vrsta proj.:	vrsta nač.:	iz. risbe:	iz. listov:	sprem.:							
sept. 2018	1:50	SPK-5	17140-00	PZI	5-II	005	05	0							

Ta načrt ali del iz njega ni dovoljeno kopirati ali drugače razmnoževati.