



Ta načrt velja za pogodbeno določene namene.

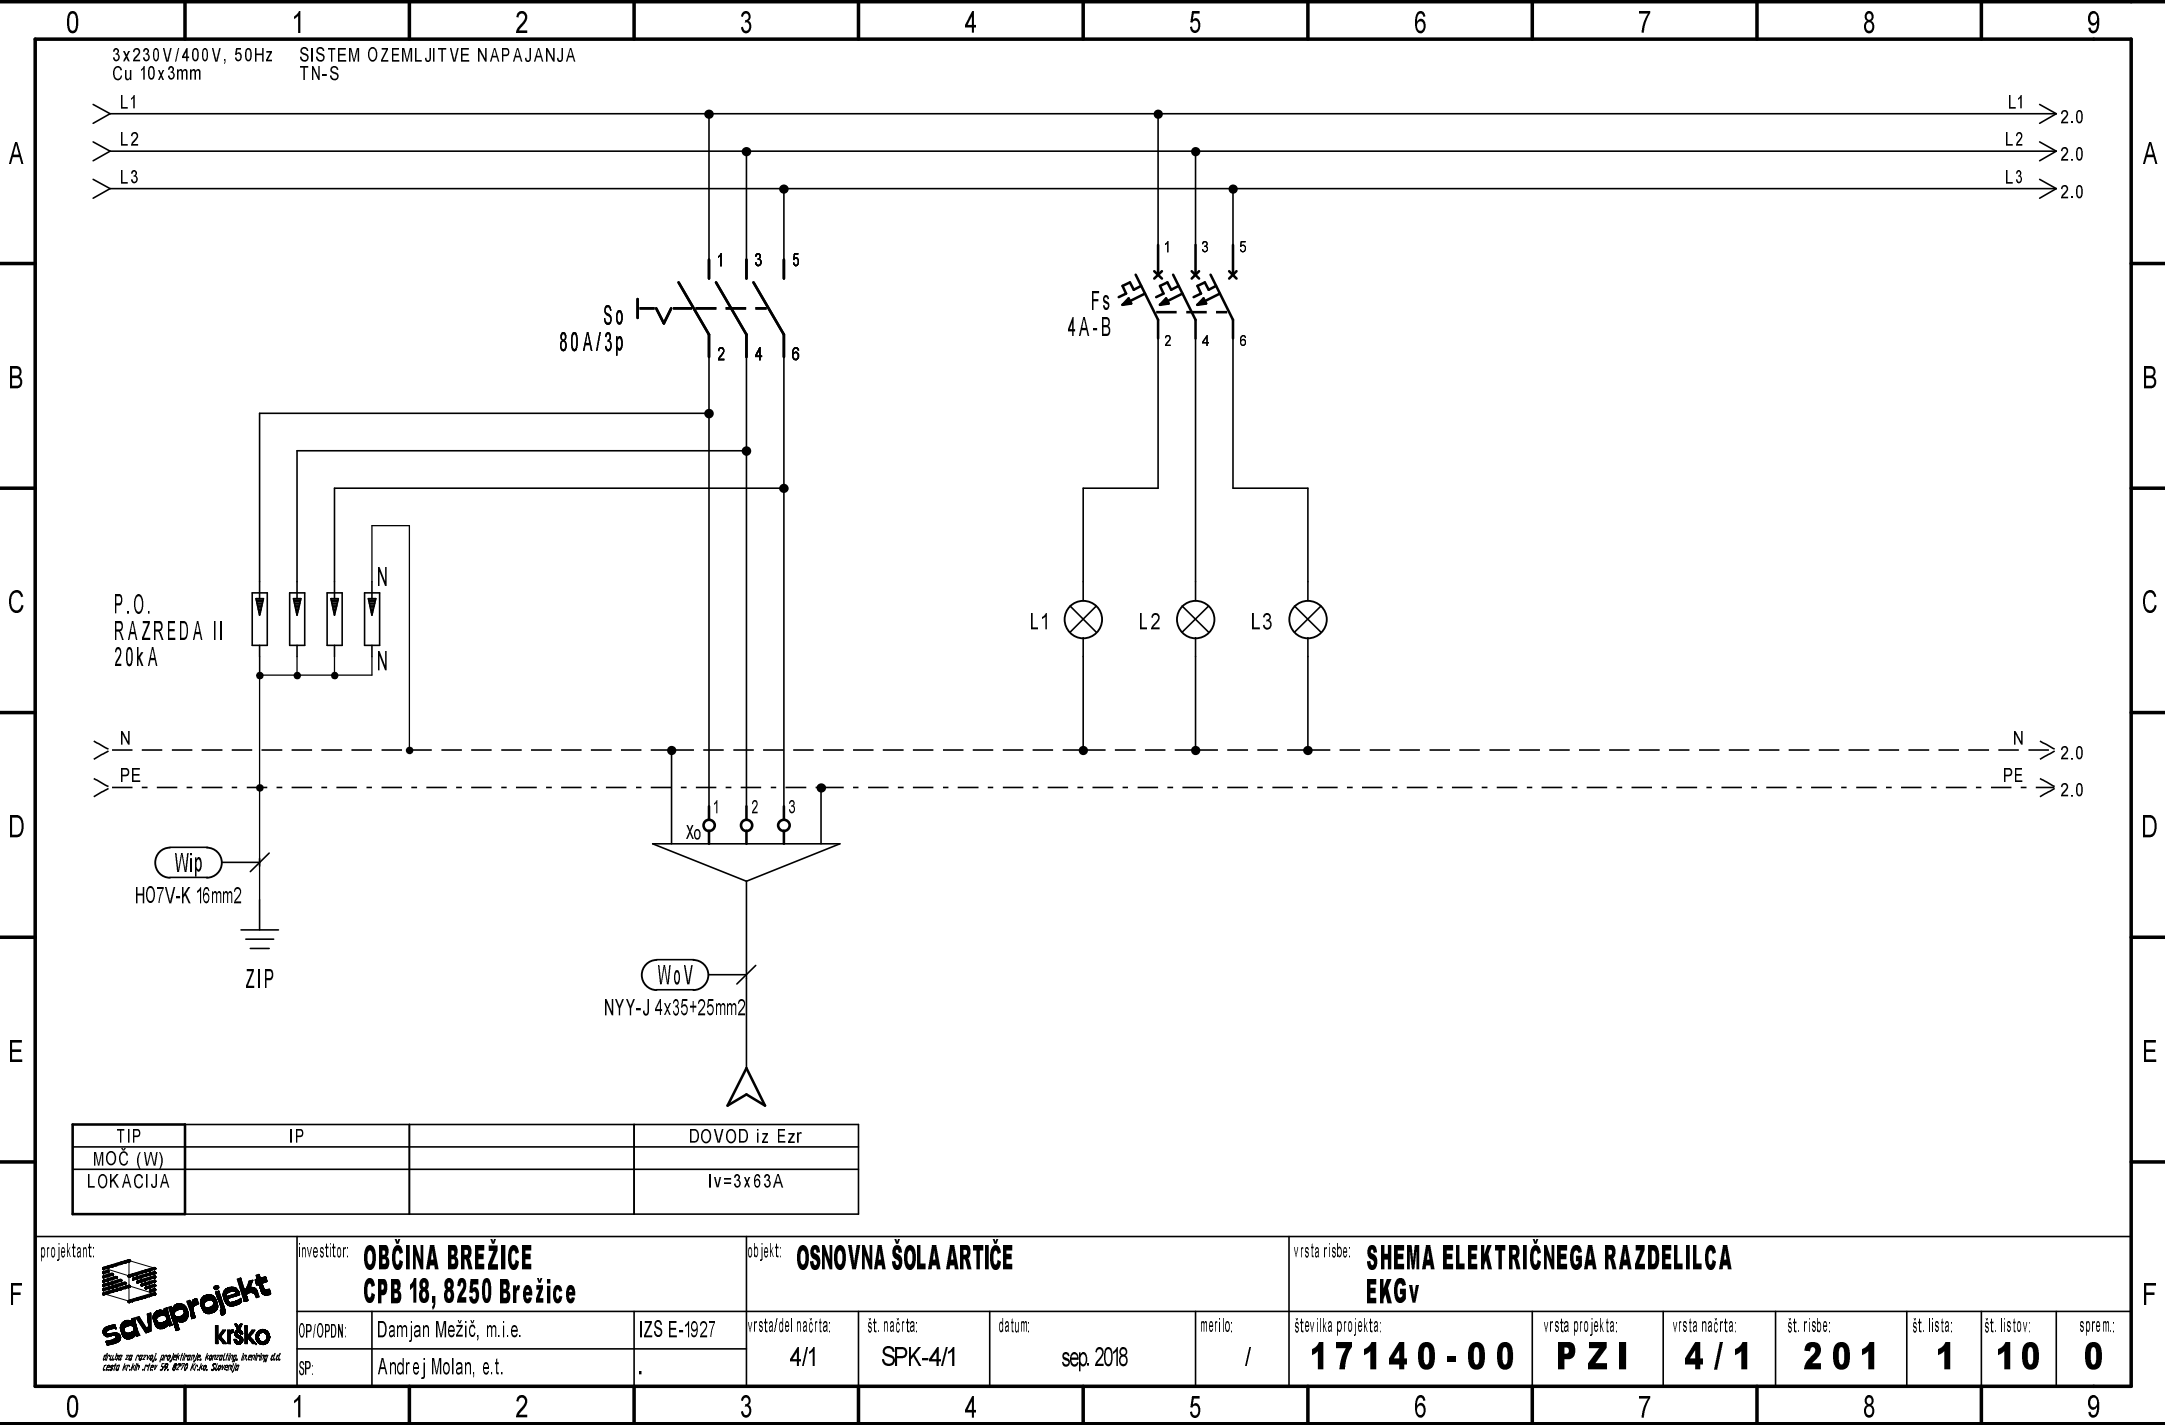

Ta načrt velja za pogodbeno določene namene.

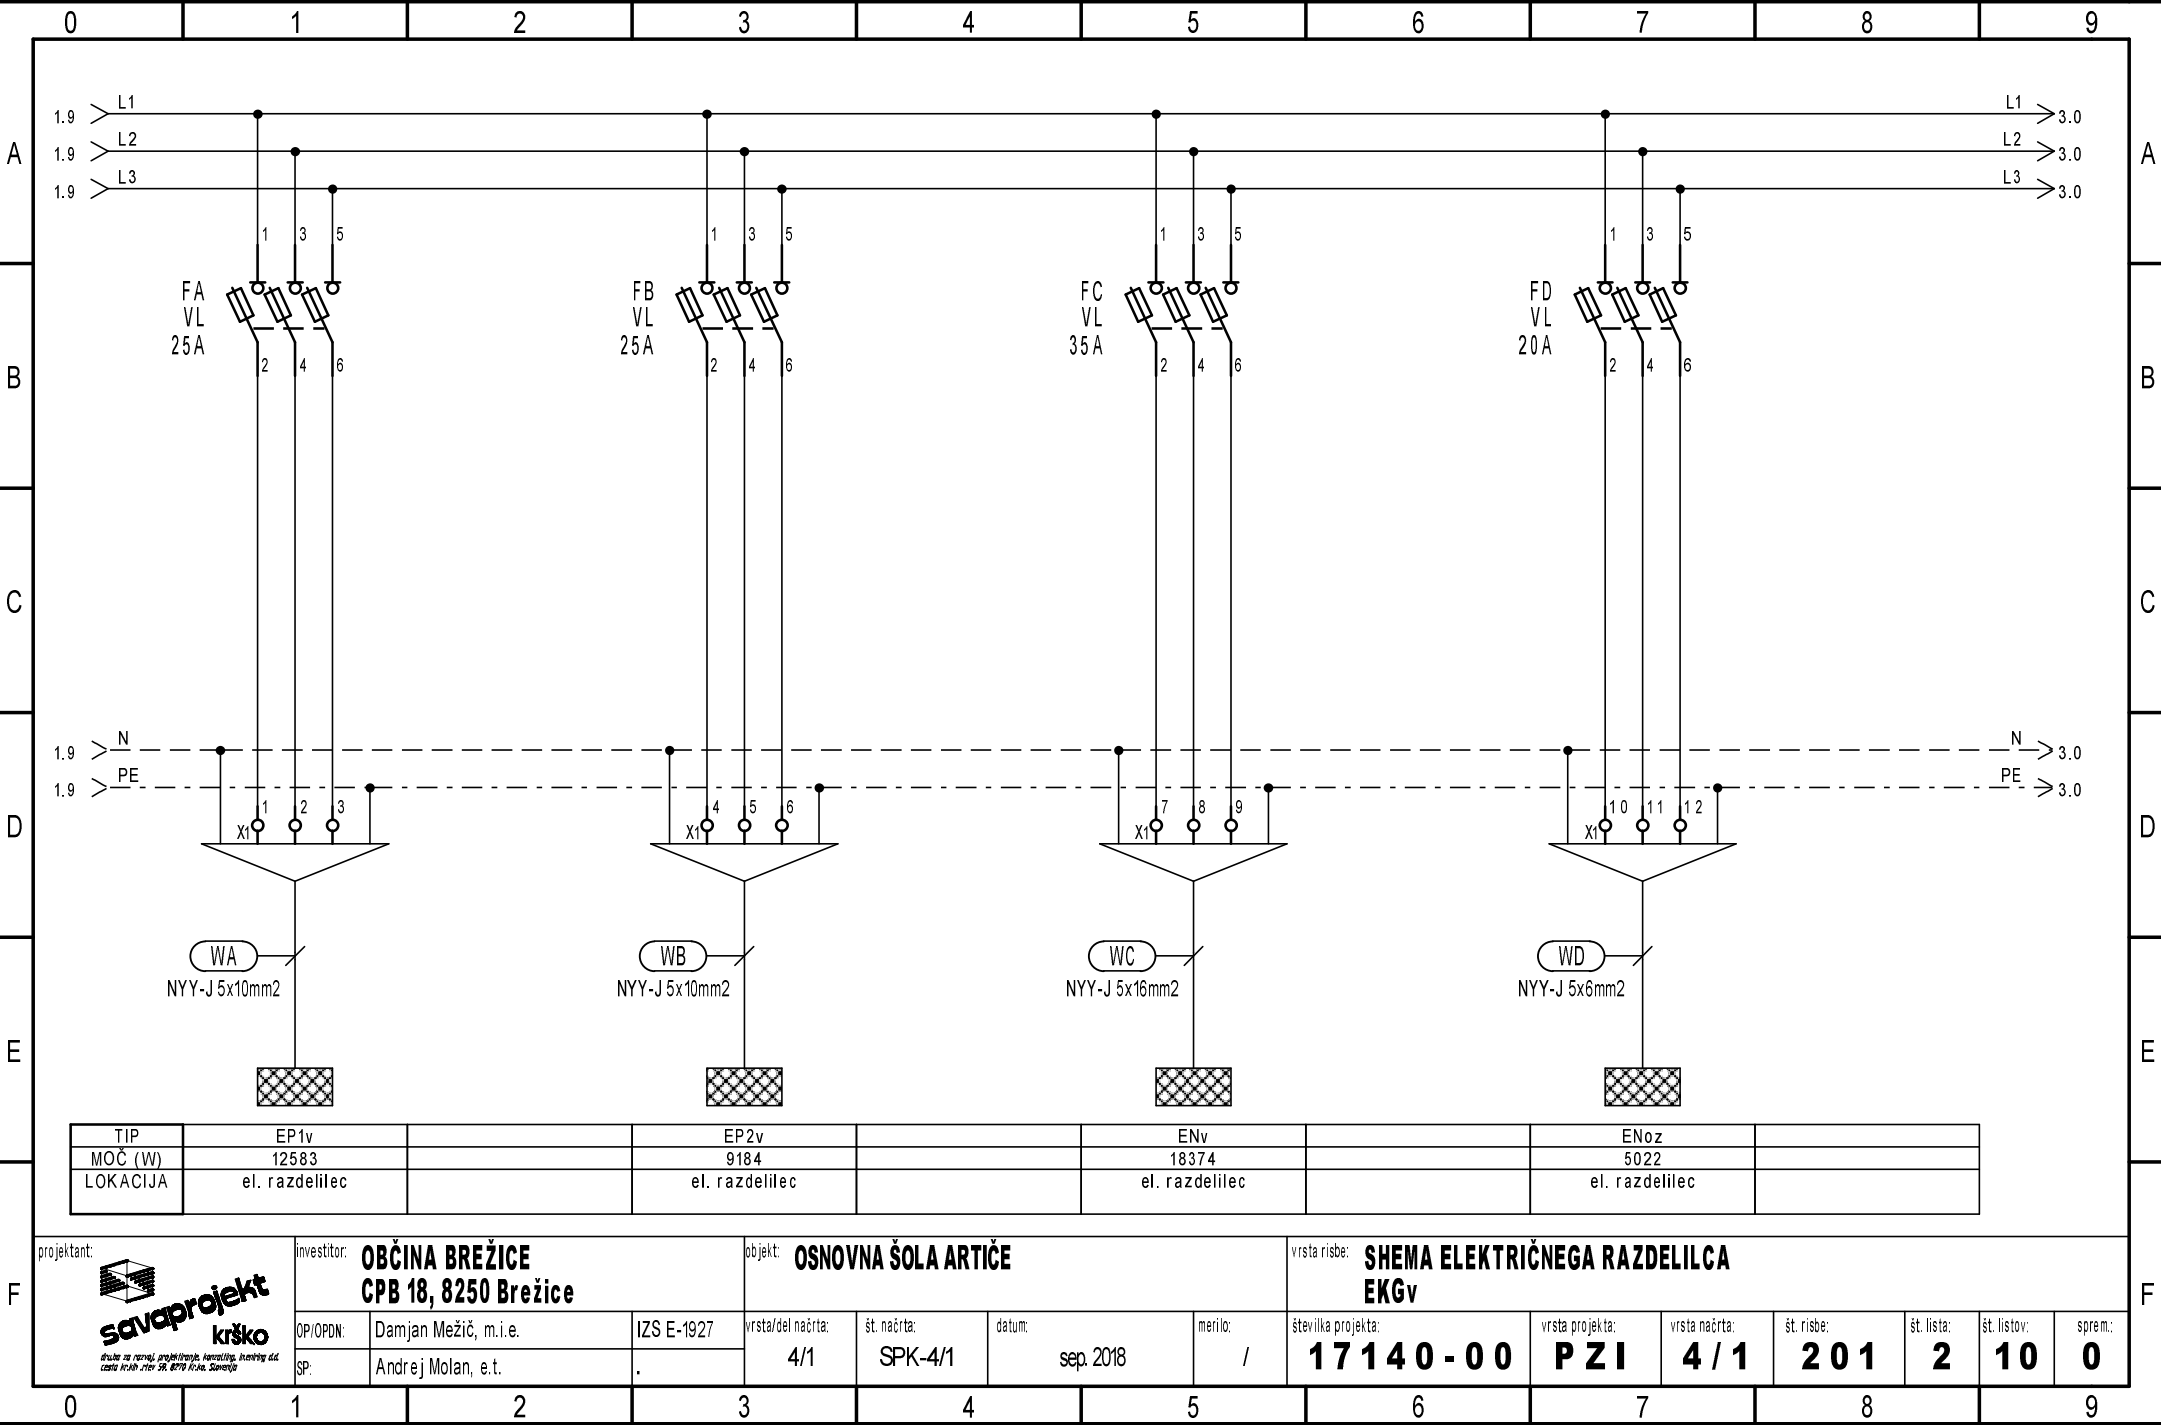

projektant:



investitor:

OBCINA BREŽICE
CPB 18, 8250 Brežice

objekt:

OSNOVNA ŠOLA ARTIČE

vrsta risbe:

HEMA ELEKTRIČNEGA RAZDELILCA
EKGv

OP/OPDN:

Damjan Mežič, m.i.e.

IZS E-127

vrsta/del načrta:

4/1

št. načrta:

SPK-4/1

datum:

sep. 2018

merilo:

/

številka projekta:

17140-00

vrsta projekta:

PZI

vrsta načrta:

4/1

št. risbe:

201

št. lista:

2


št. listov:

10


sprejeto:

0


Ta načrt velja za pogodbeno določene namene.

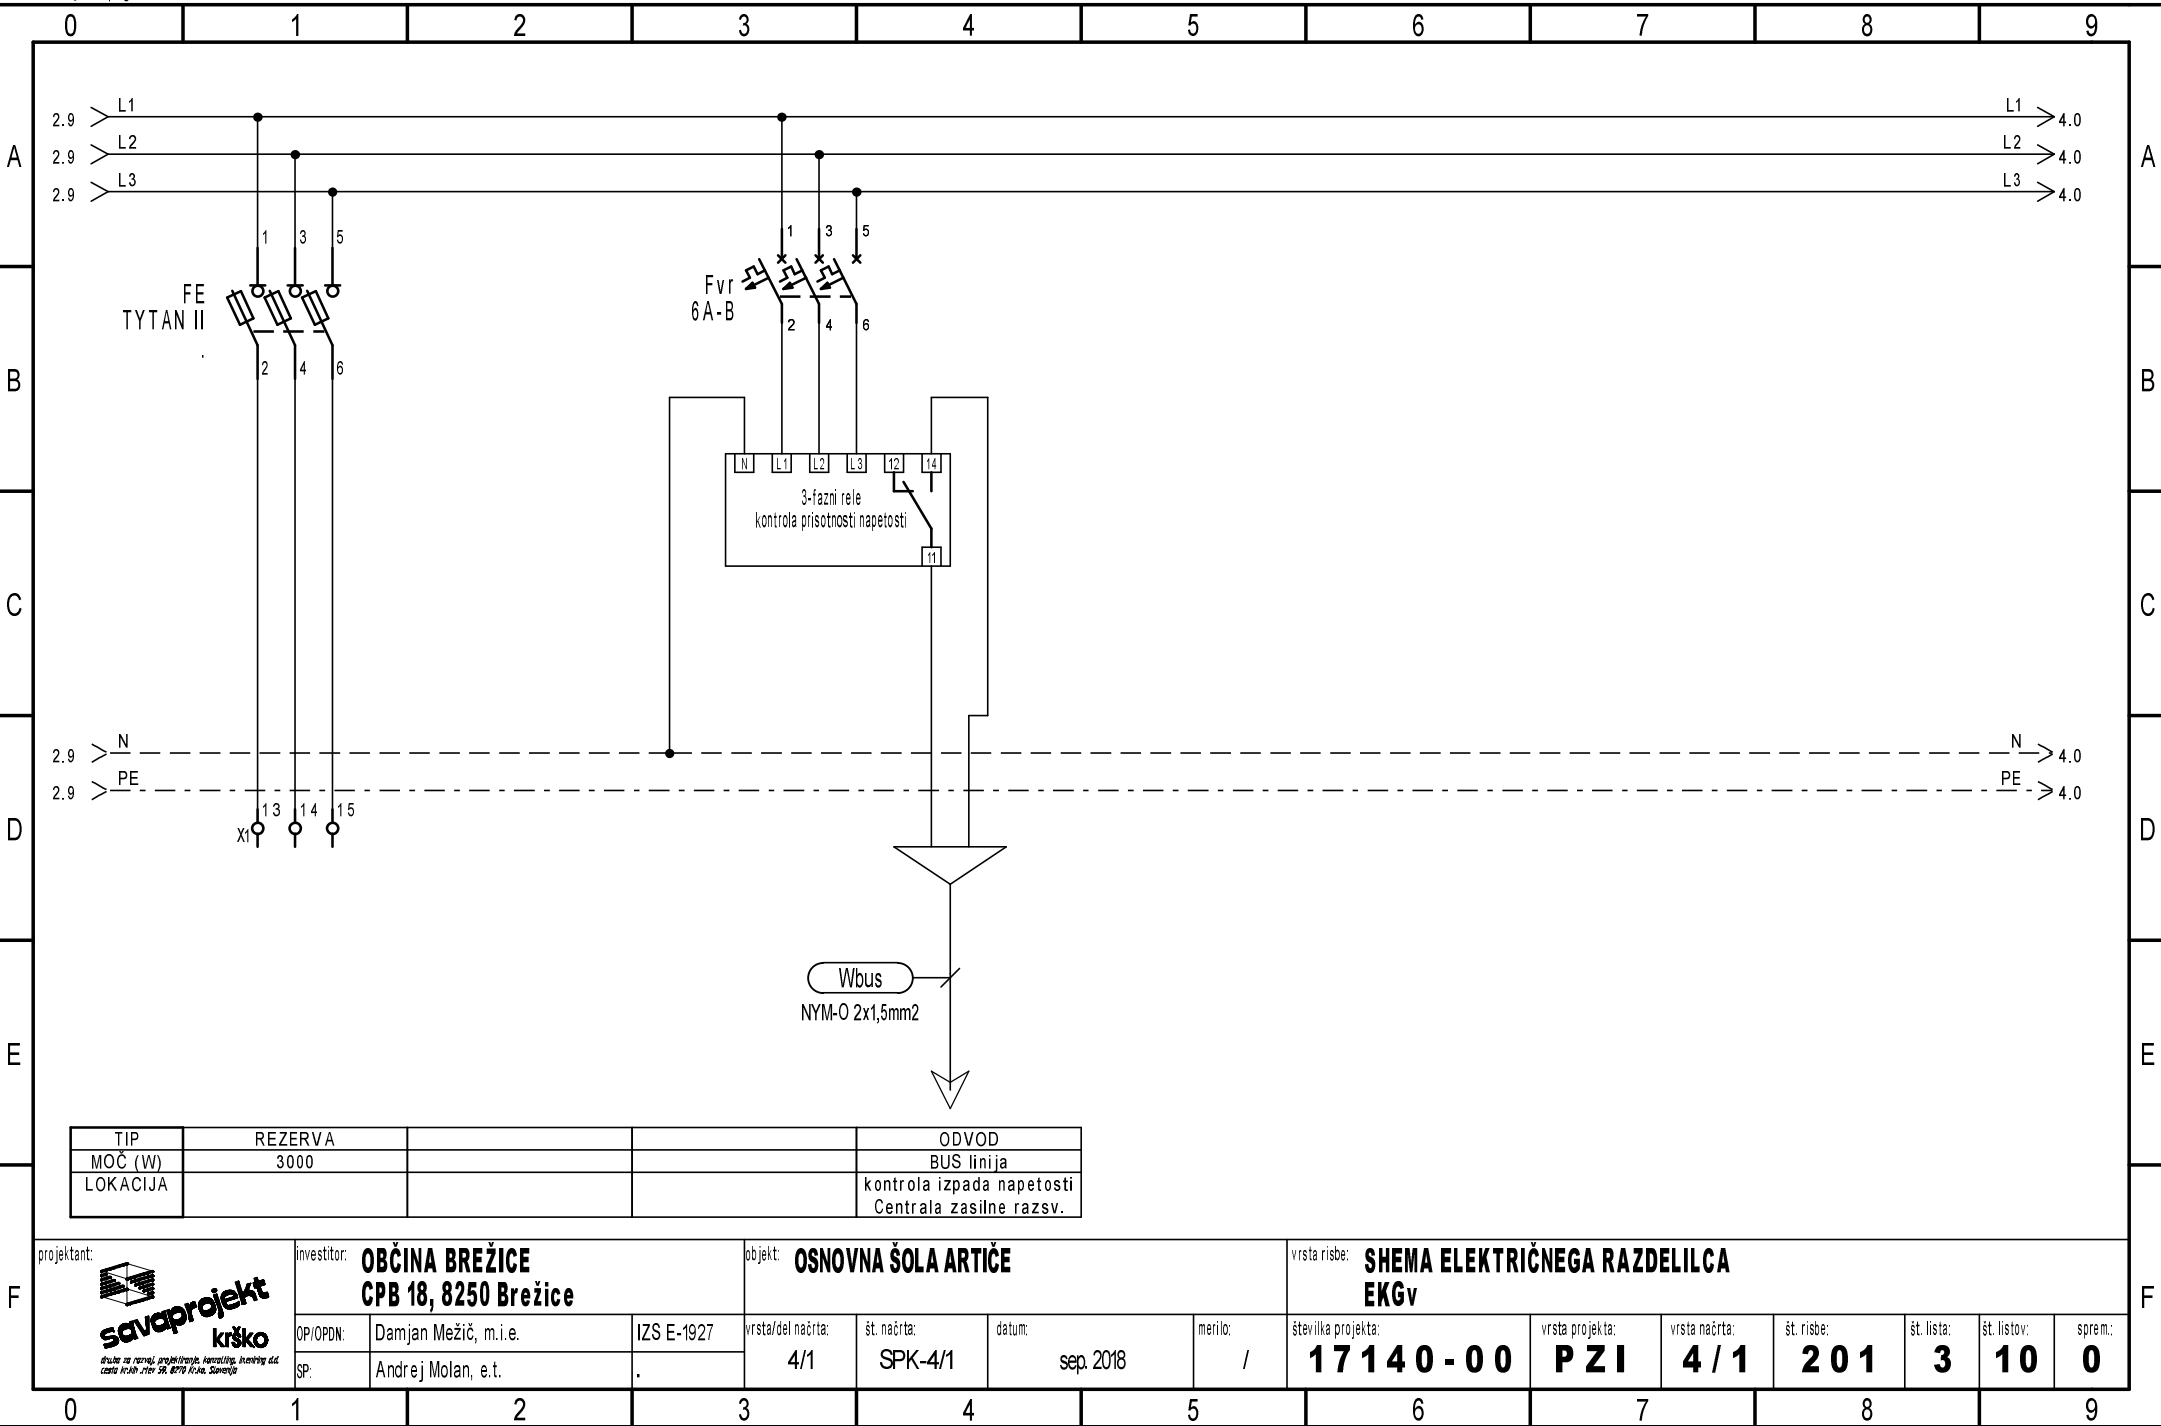


Ta načrt velja za pogodbeno določene namene.

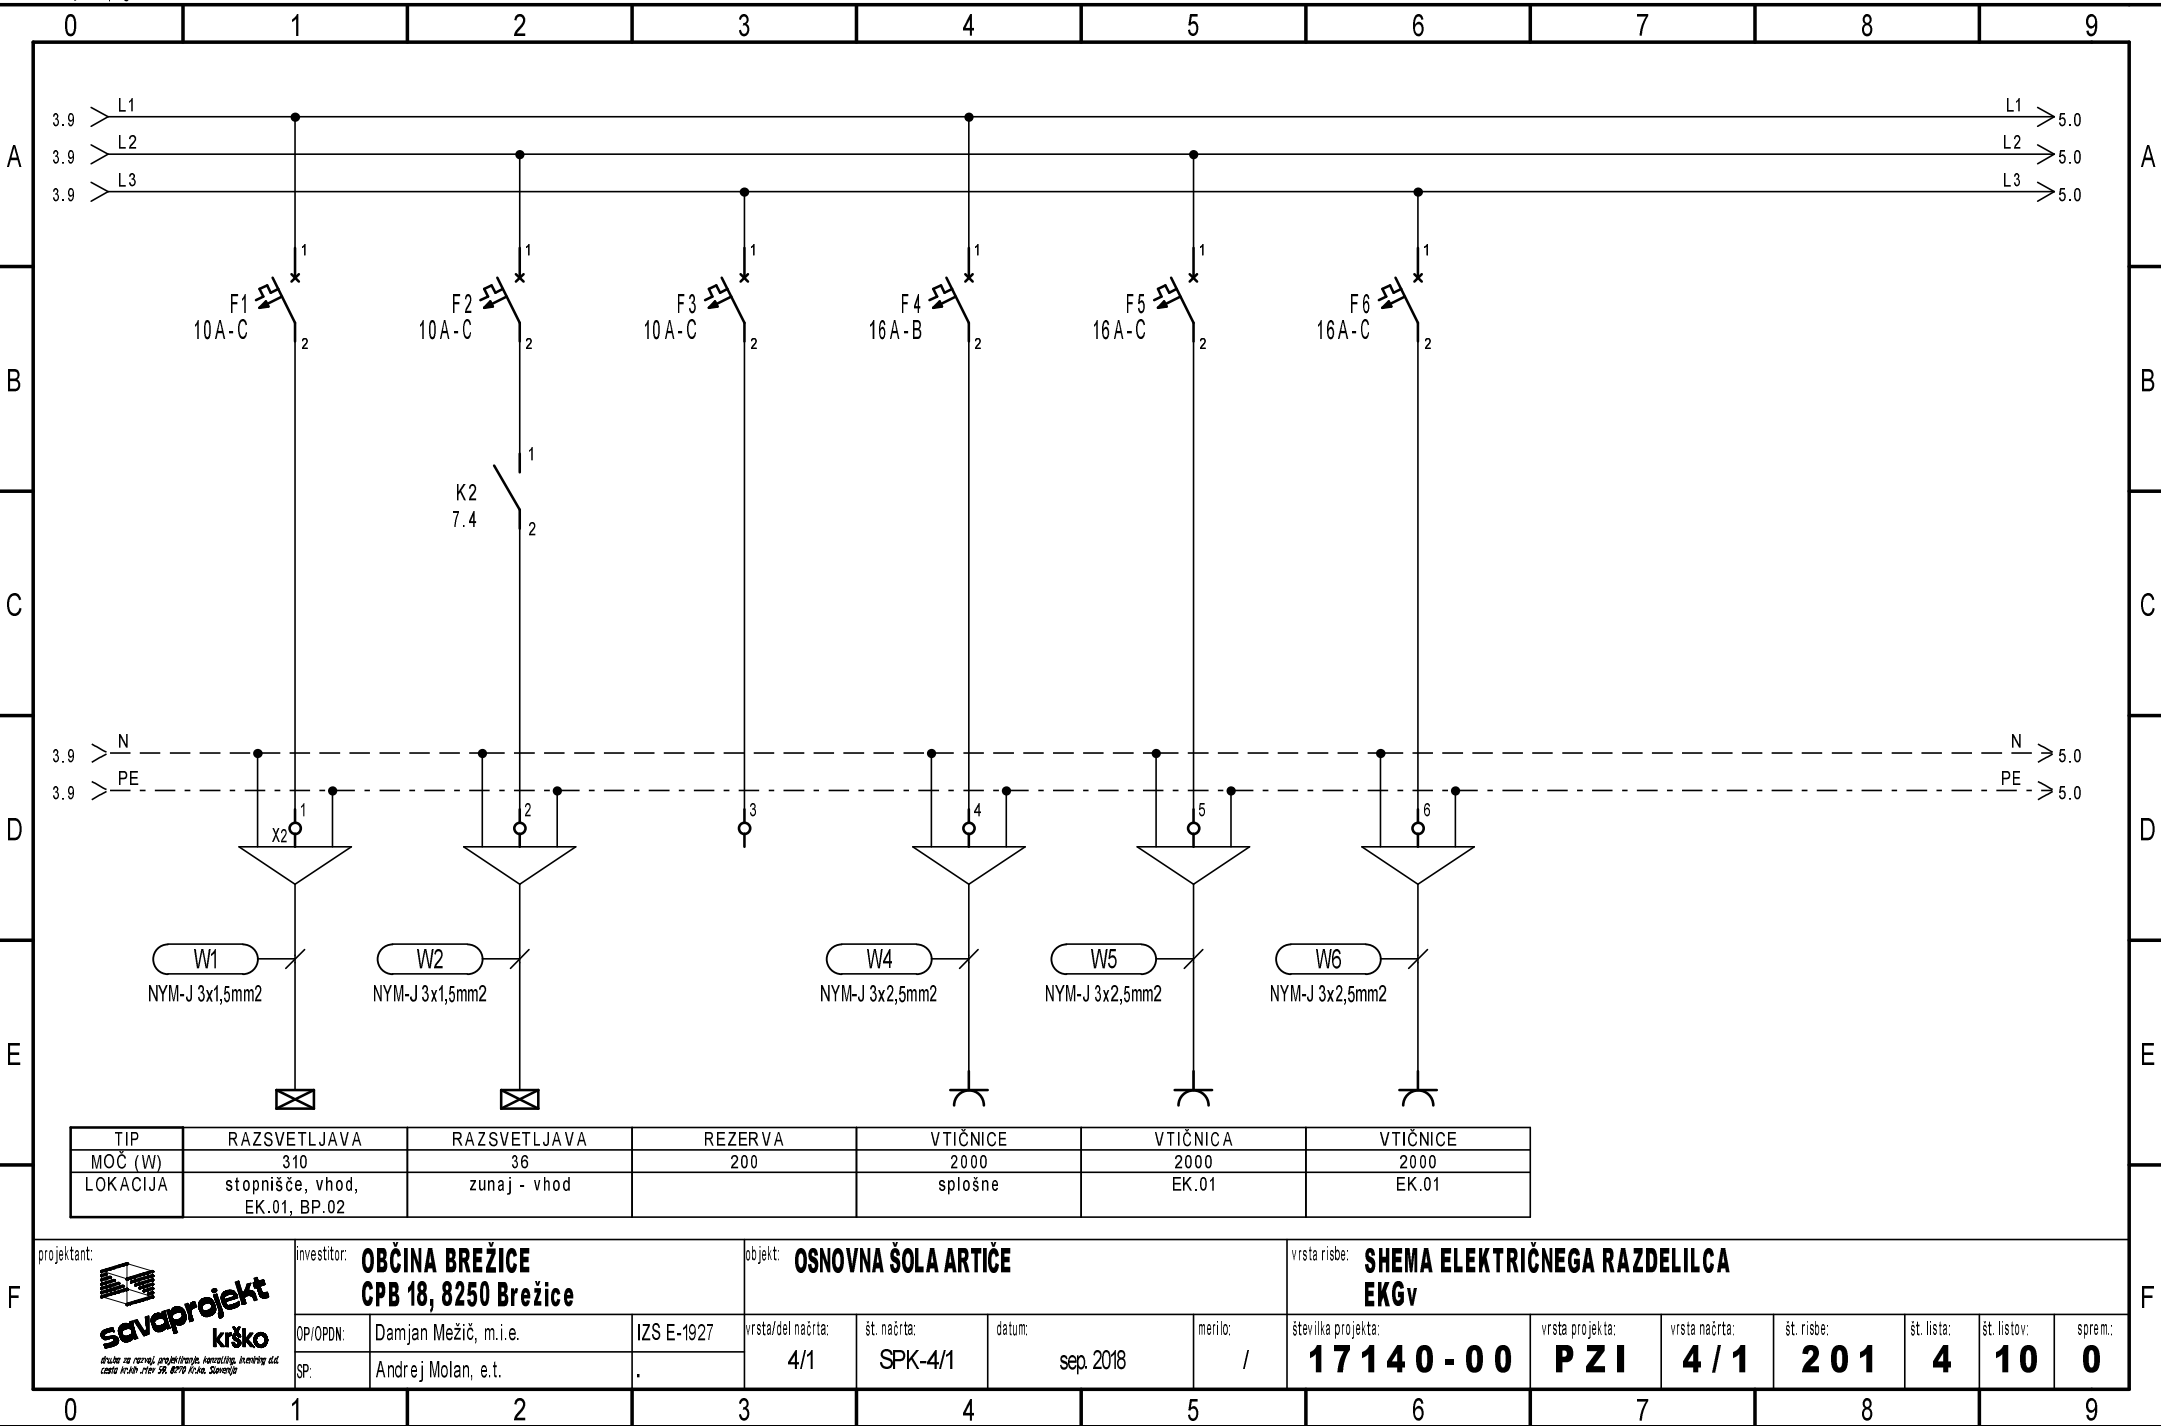


Ta načrt velja za pogodbeno določene namene.

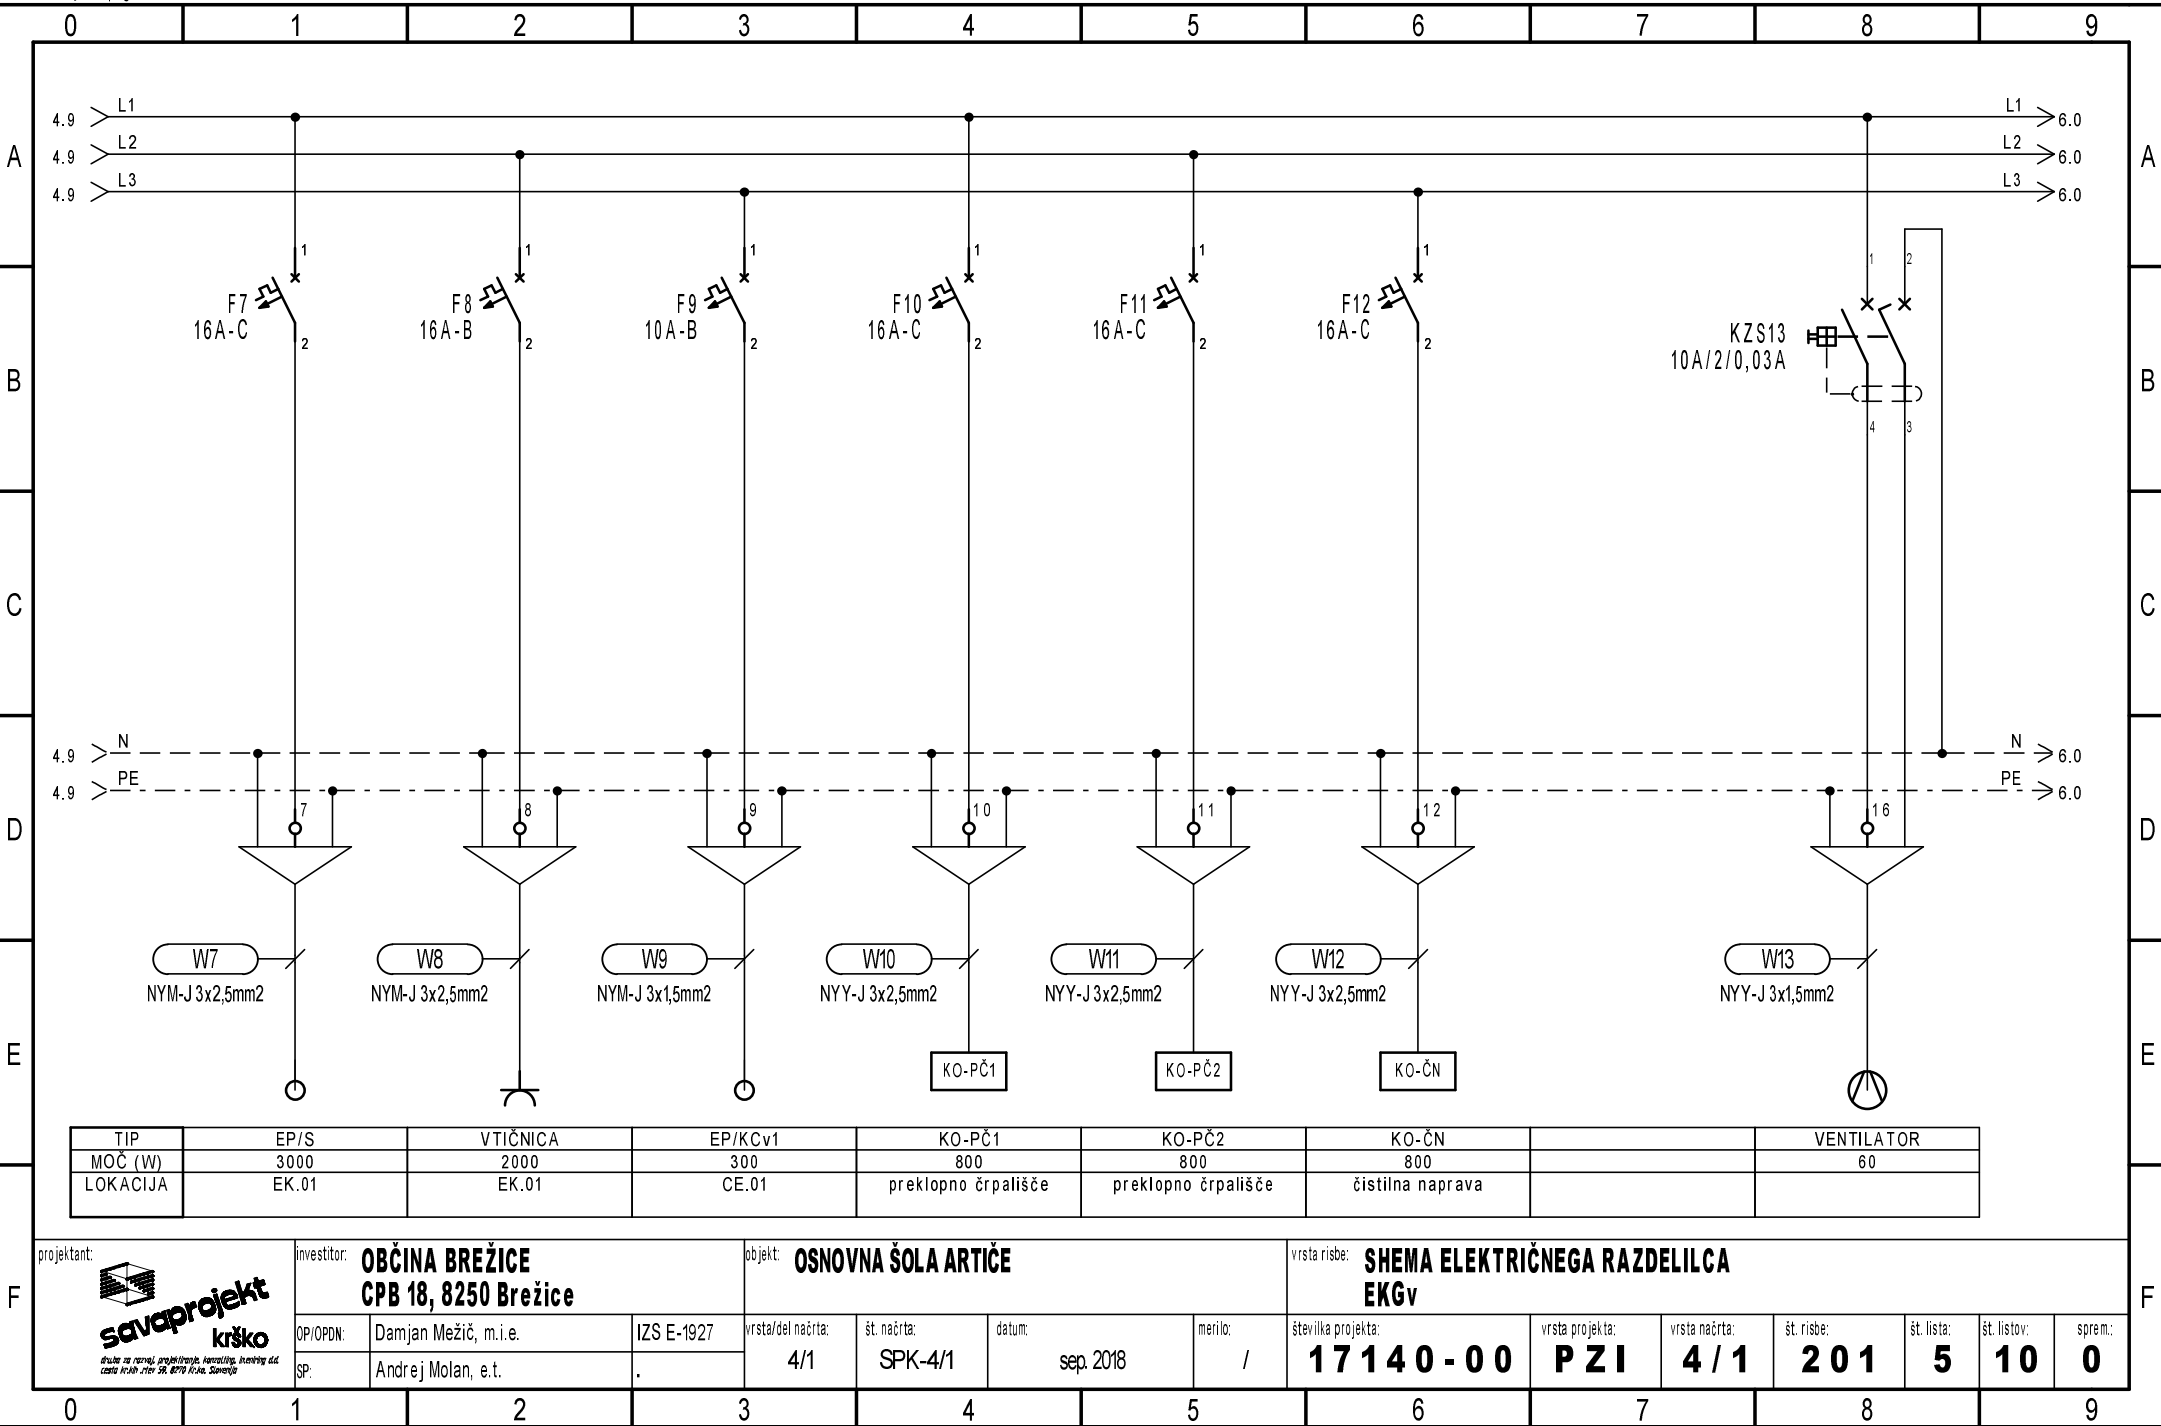


Ta načrt velja za pogodbeno določene namene.

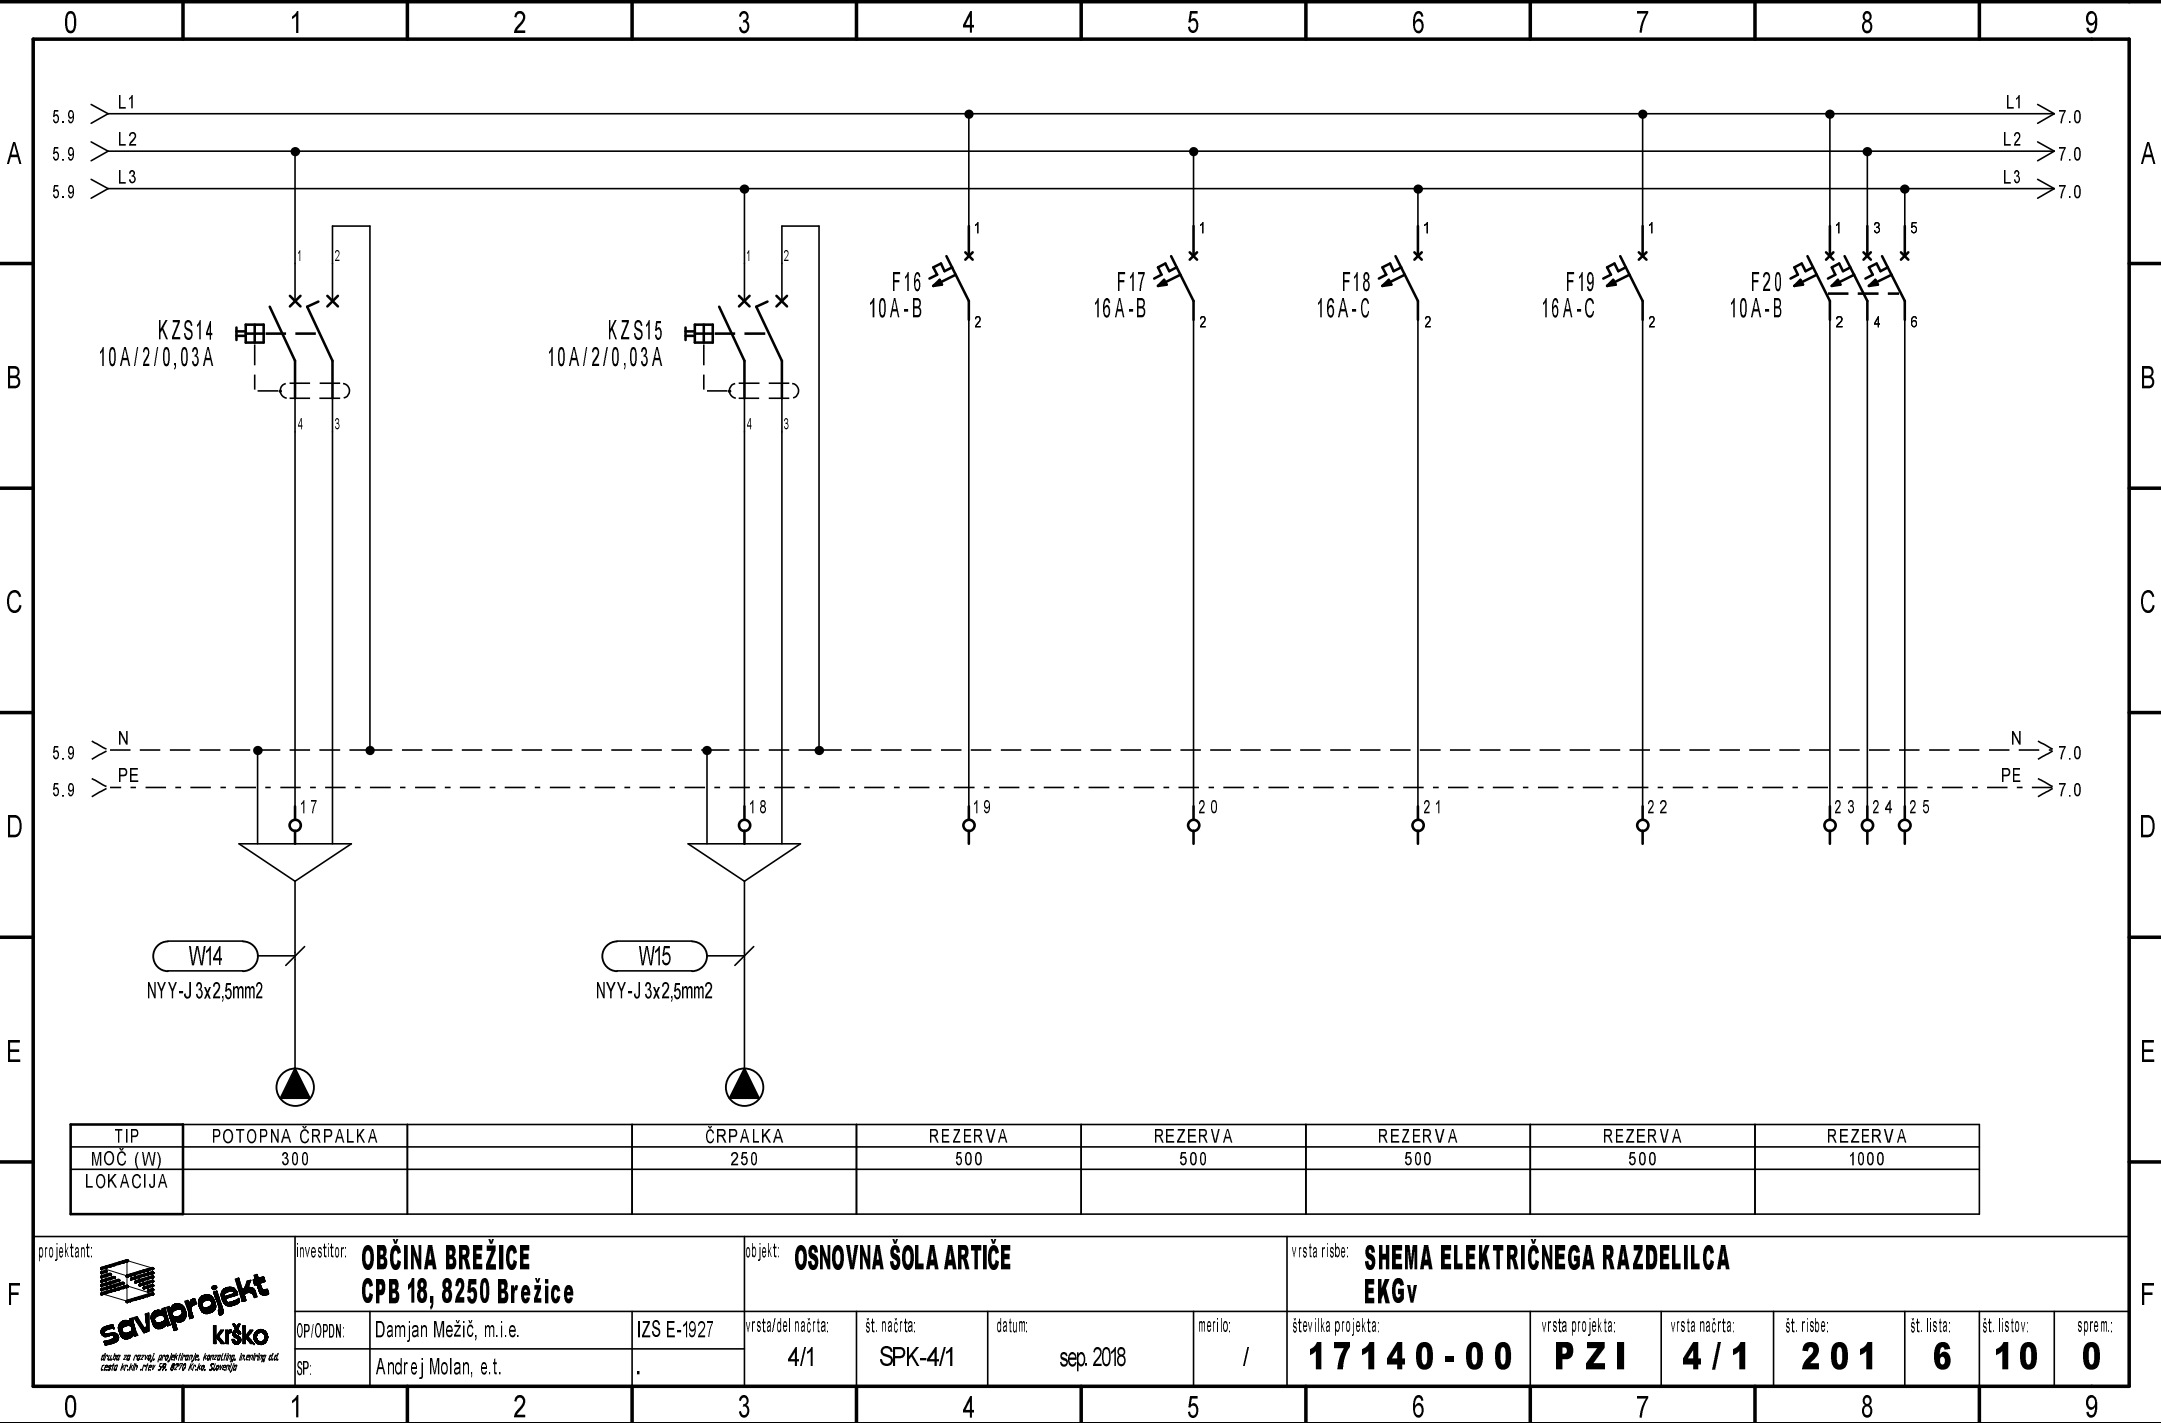


Ta načrt velja za pogodbeno določene namene.

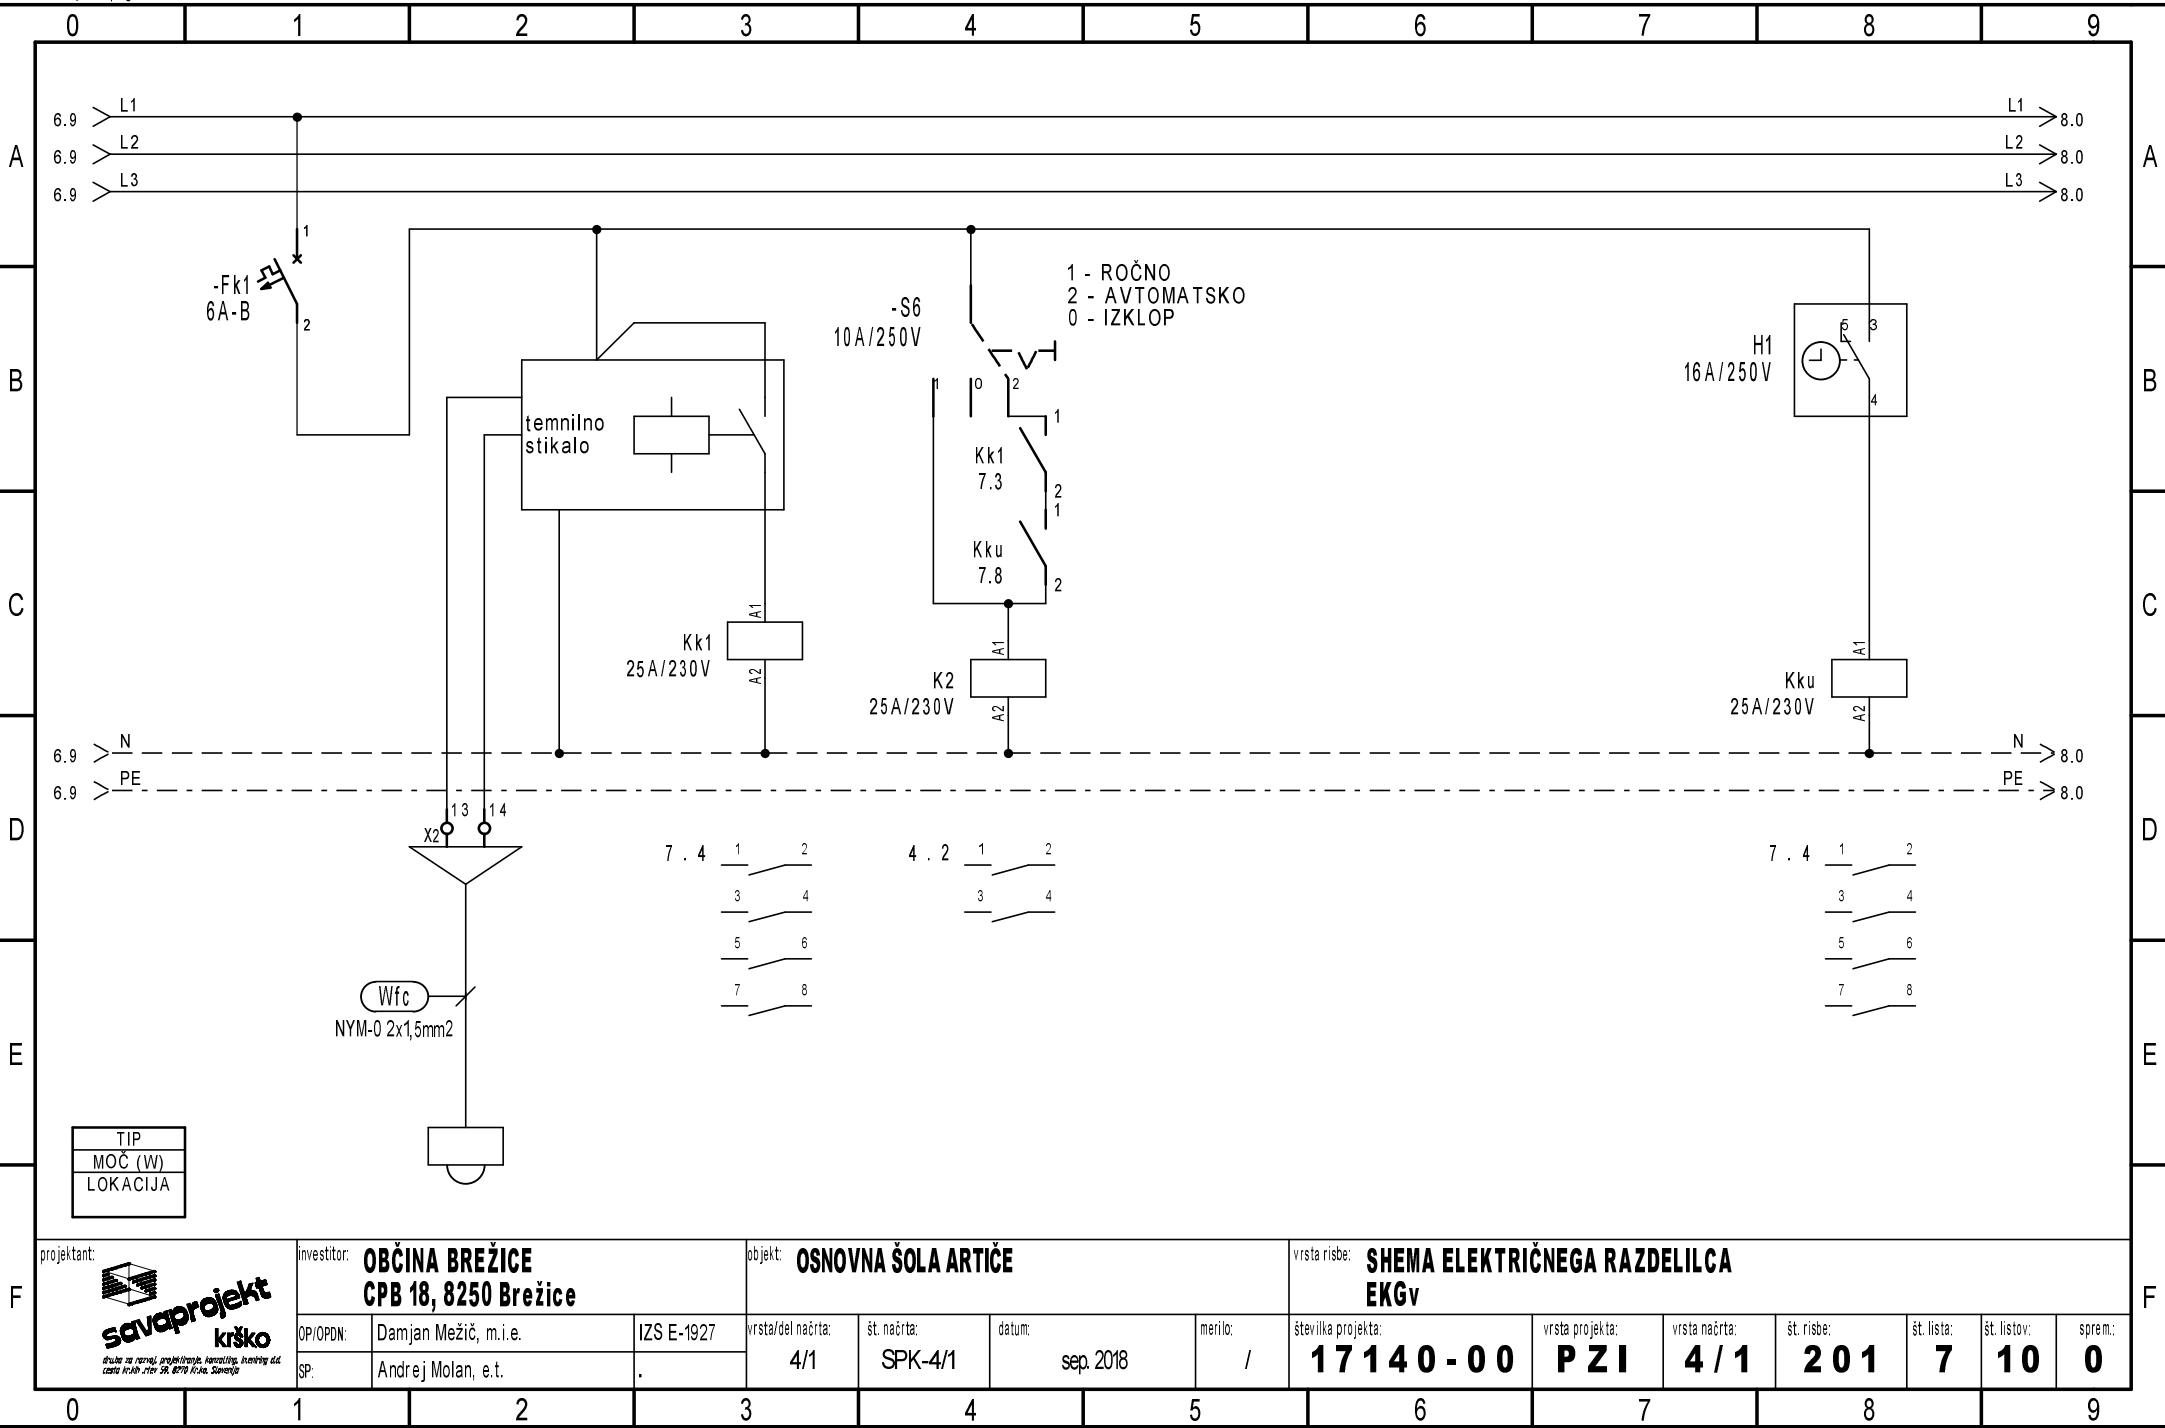


Ta načrt velja za pogodbeno določene namene.

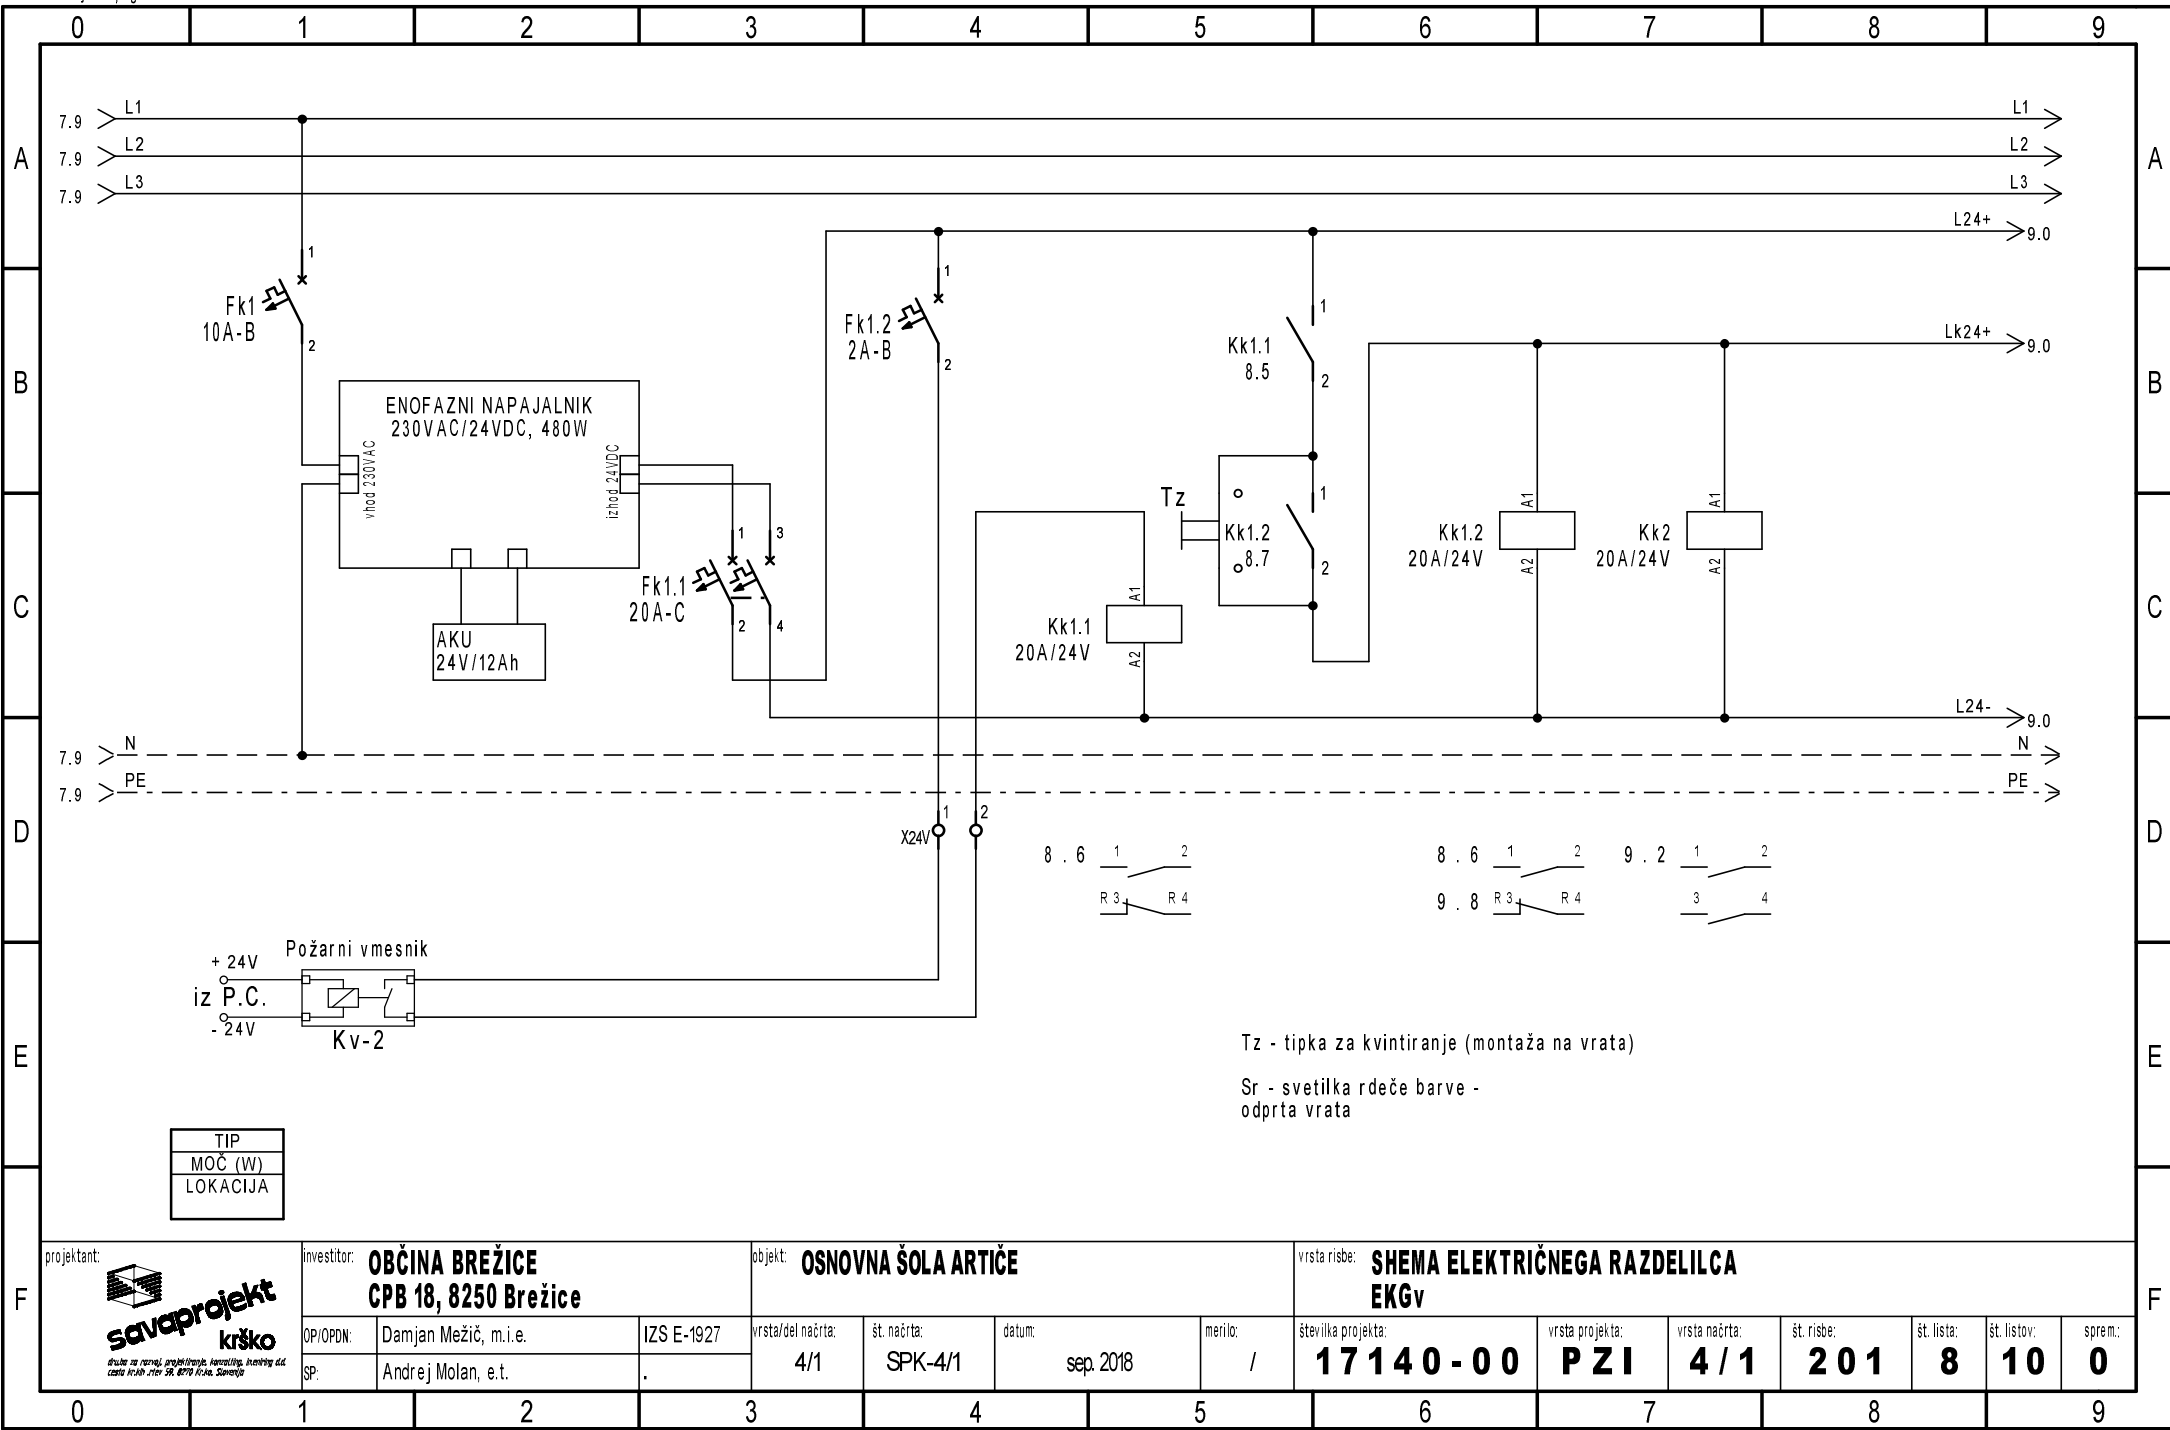


Ta načrt velja za pogodbeno določene namene.

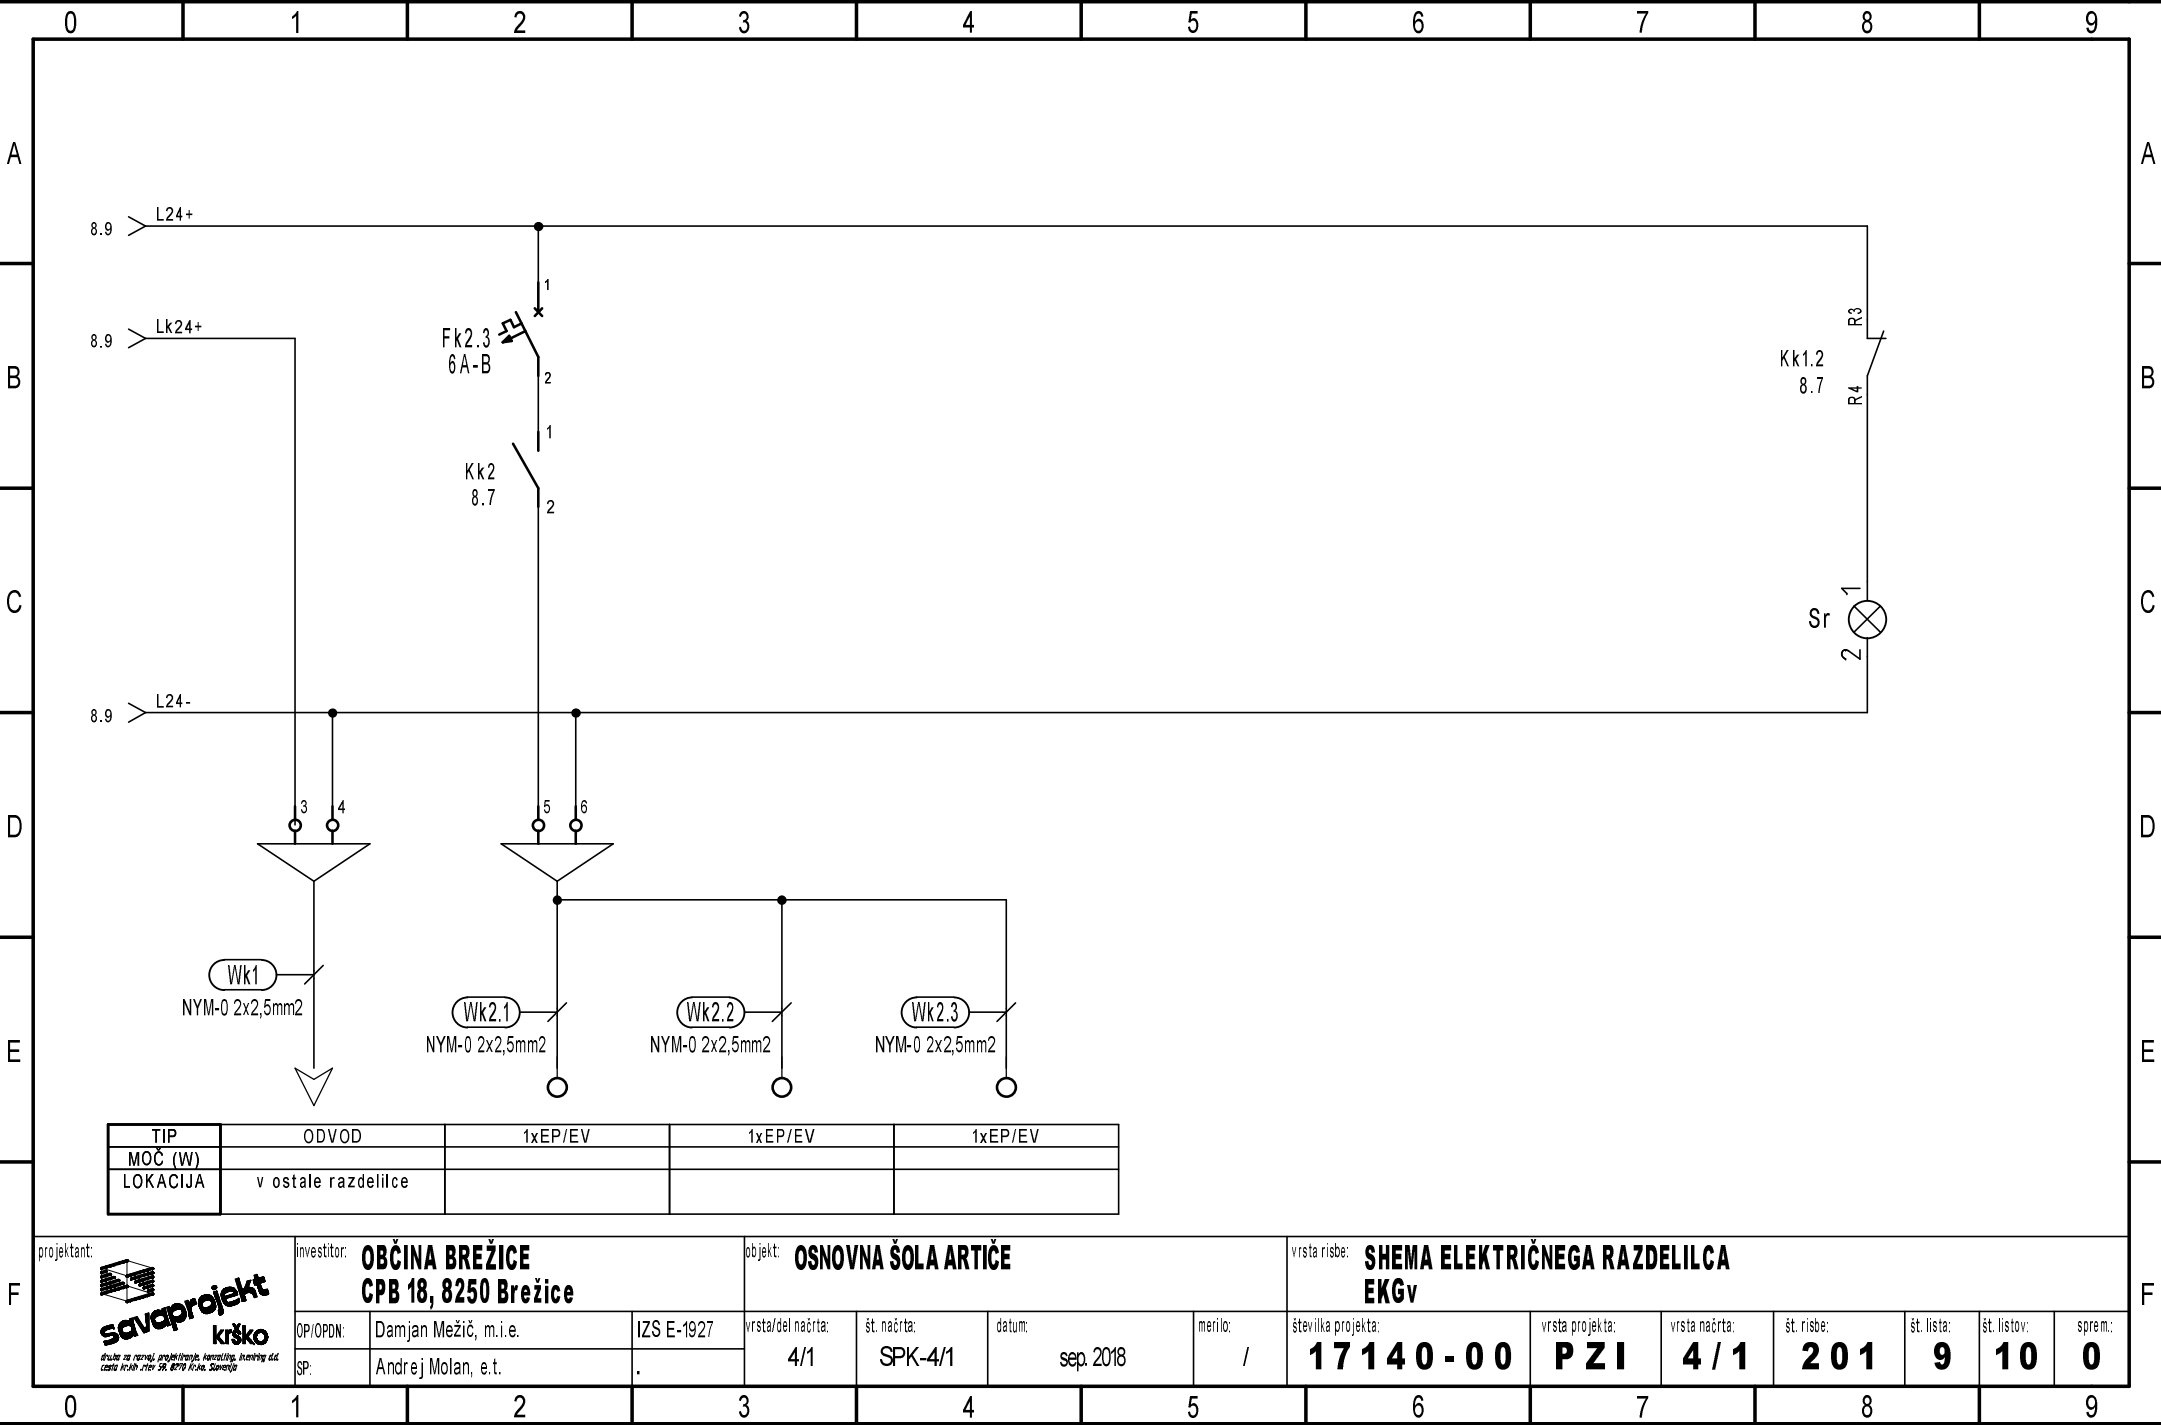

Ta načrt velja za pogodbeno določene namene.

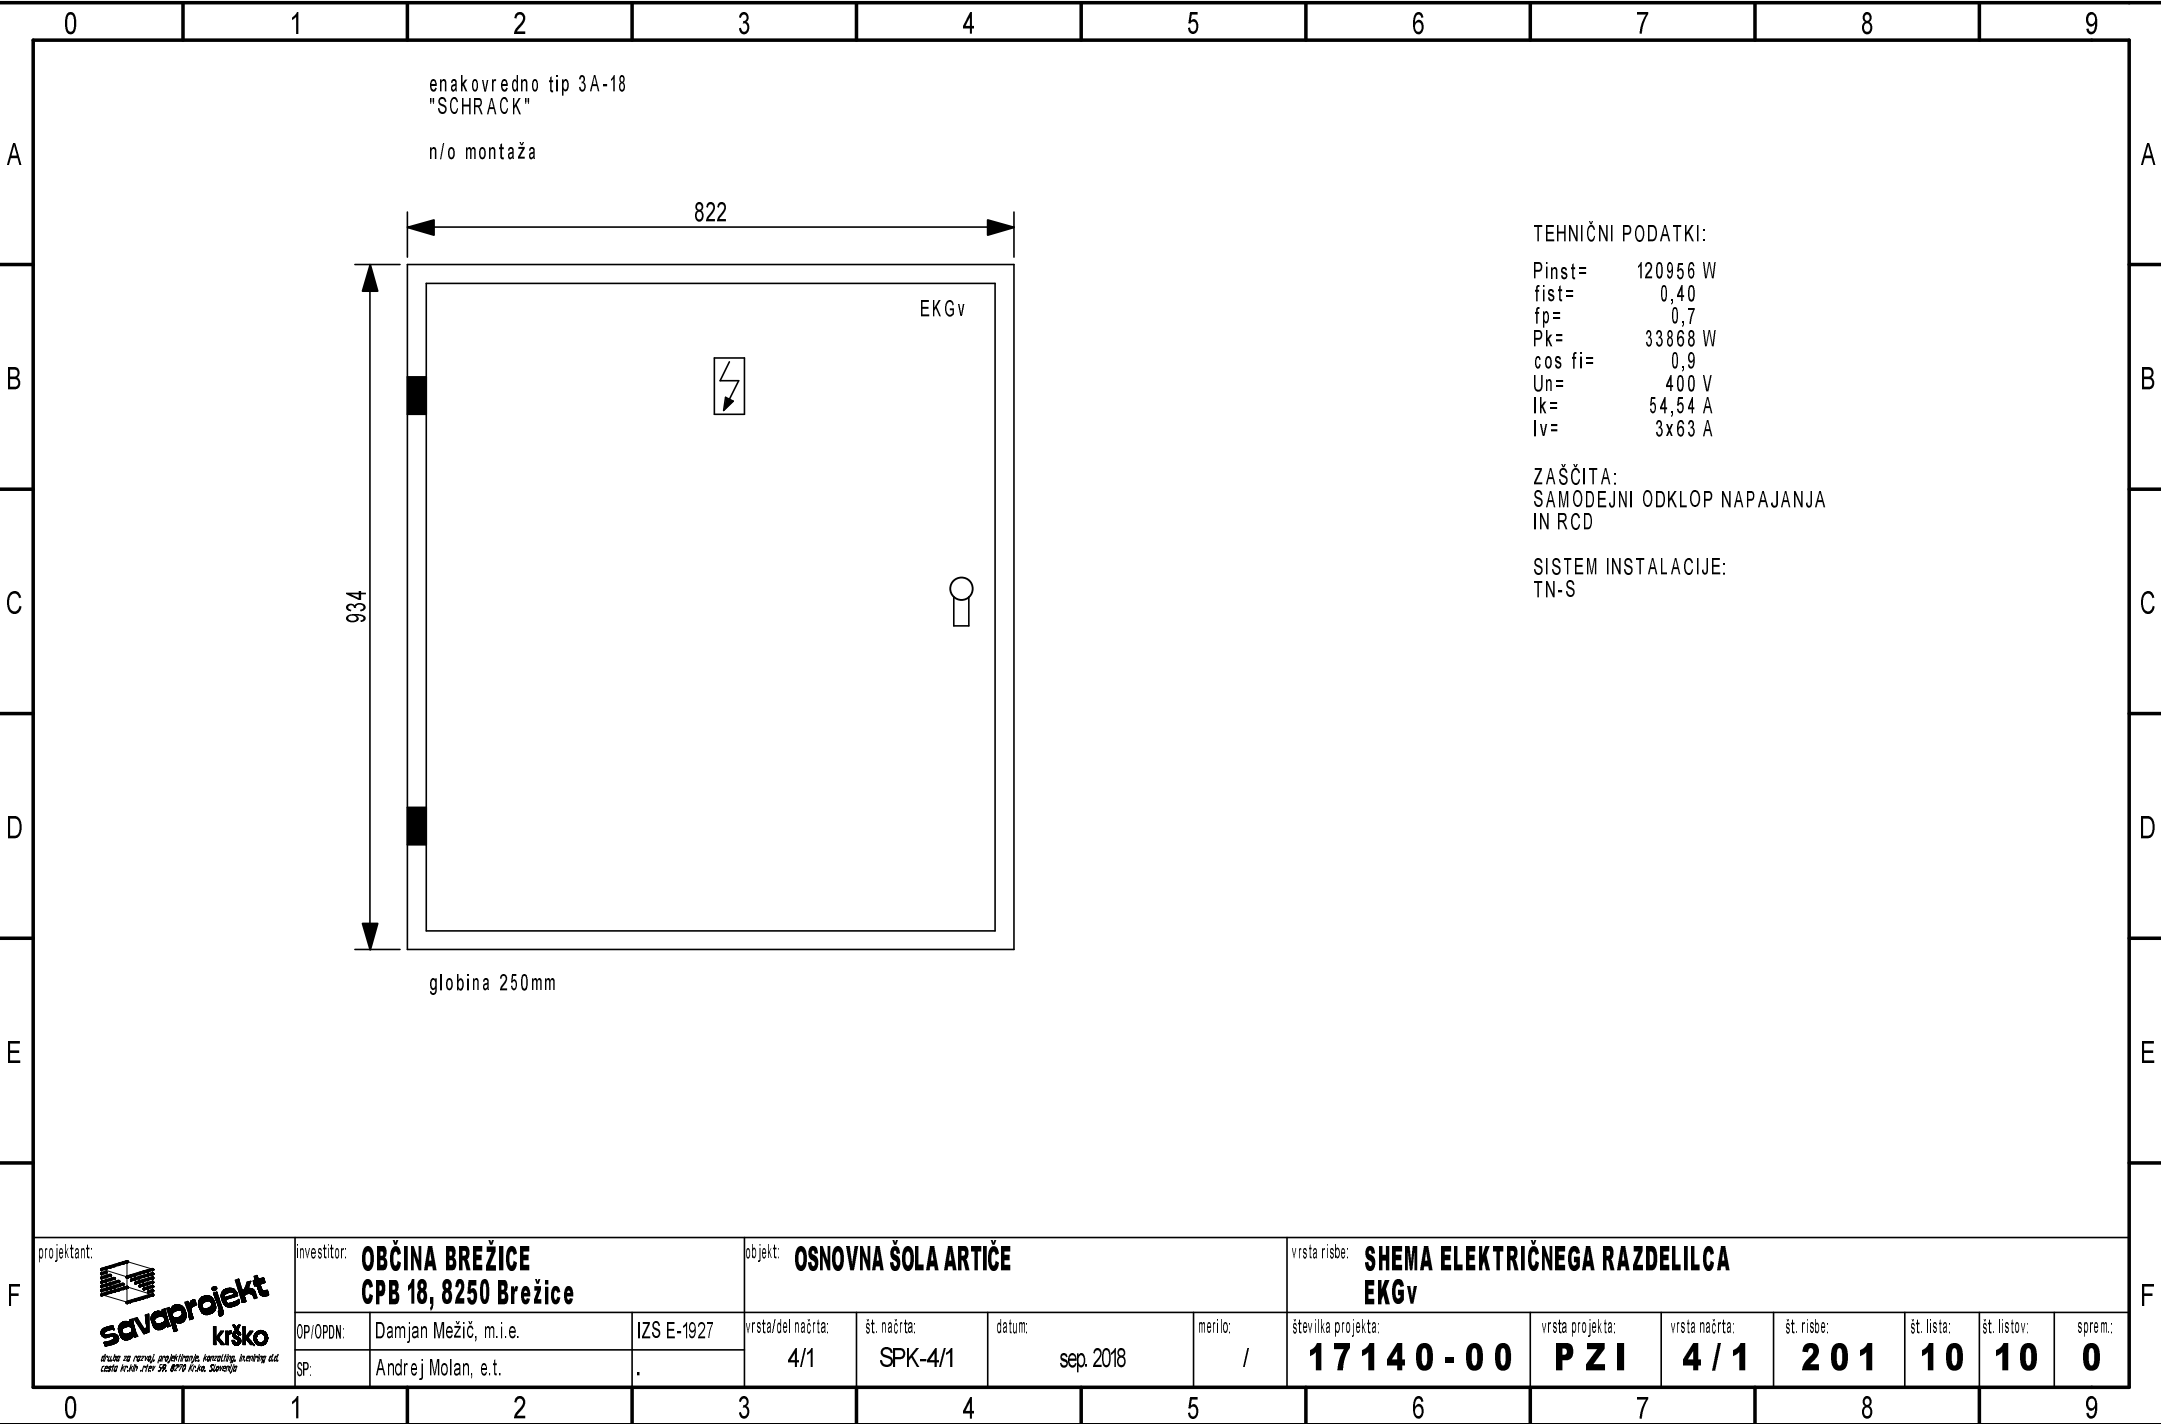

projektant:  savaprojekt krško <small>družba na trgu: projektiranje, inženiring, izvedba del izdelki: 11-18-2101-58, 8710-11-18, Savarjevo</small>	investitor: OBČINA BREŽICE CPB 18, 8250 Brežice			objekt: OSNOVNA ŠOLA ARTIČE				vrsta risbe: HEMA ELEKTRIČNEGA RAZDELILCA EKGv						
	OP/OPDN:	Damjan Mežič, m.i.e.	IZS E-1927	vrsta/del načrta:	št. načrta:	datum:	merilo:	številka projekta:	vrsta projekta:	vrsta načrta:	št. risbe:	št. lista:	št. listov:	sprem:
	SP:	Andrej Molan, e.t.	.	4/1	SPK-4/1	sep. 2018	/	17140-00	PZI	4/1	201	10	10	0