
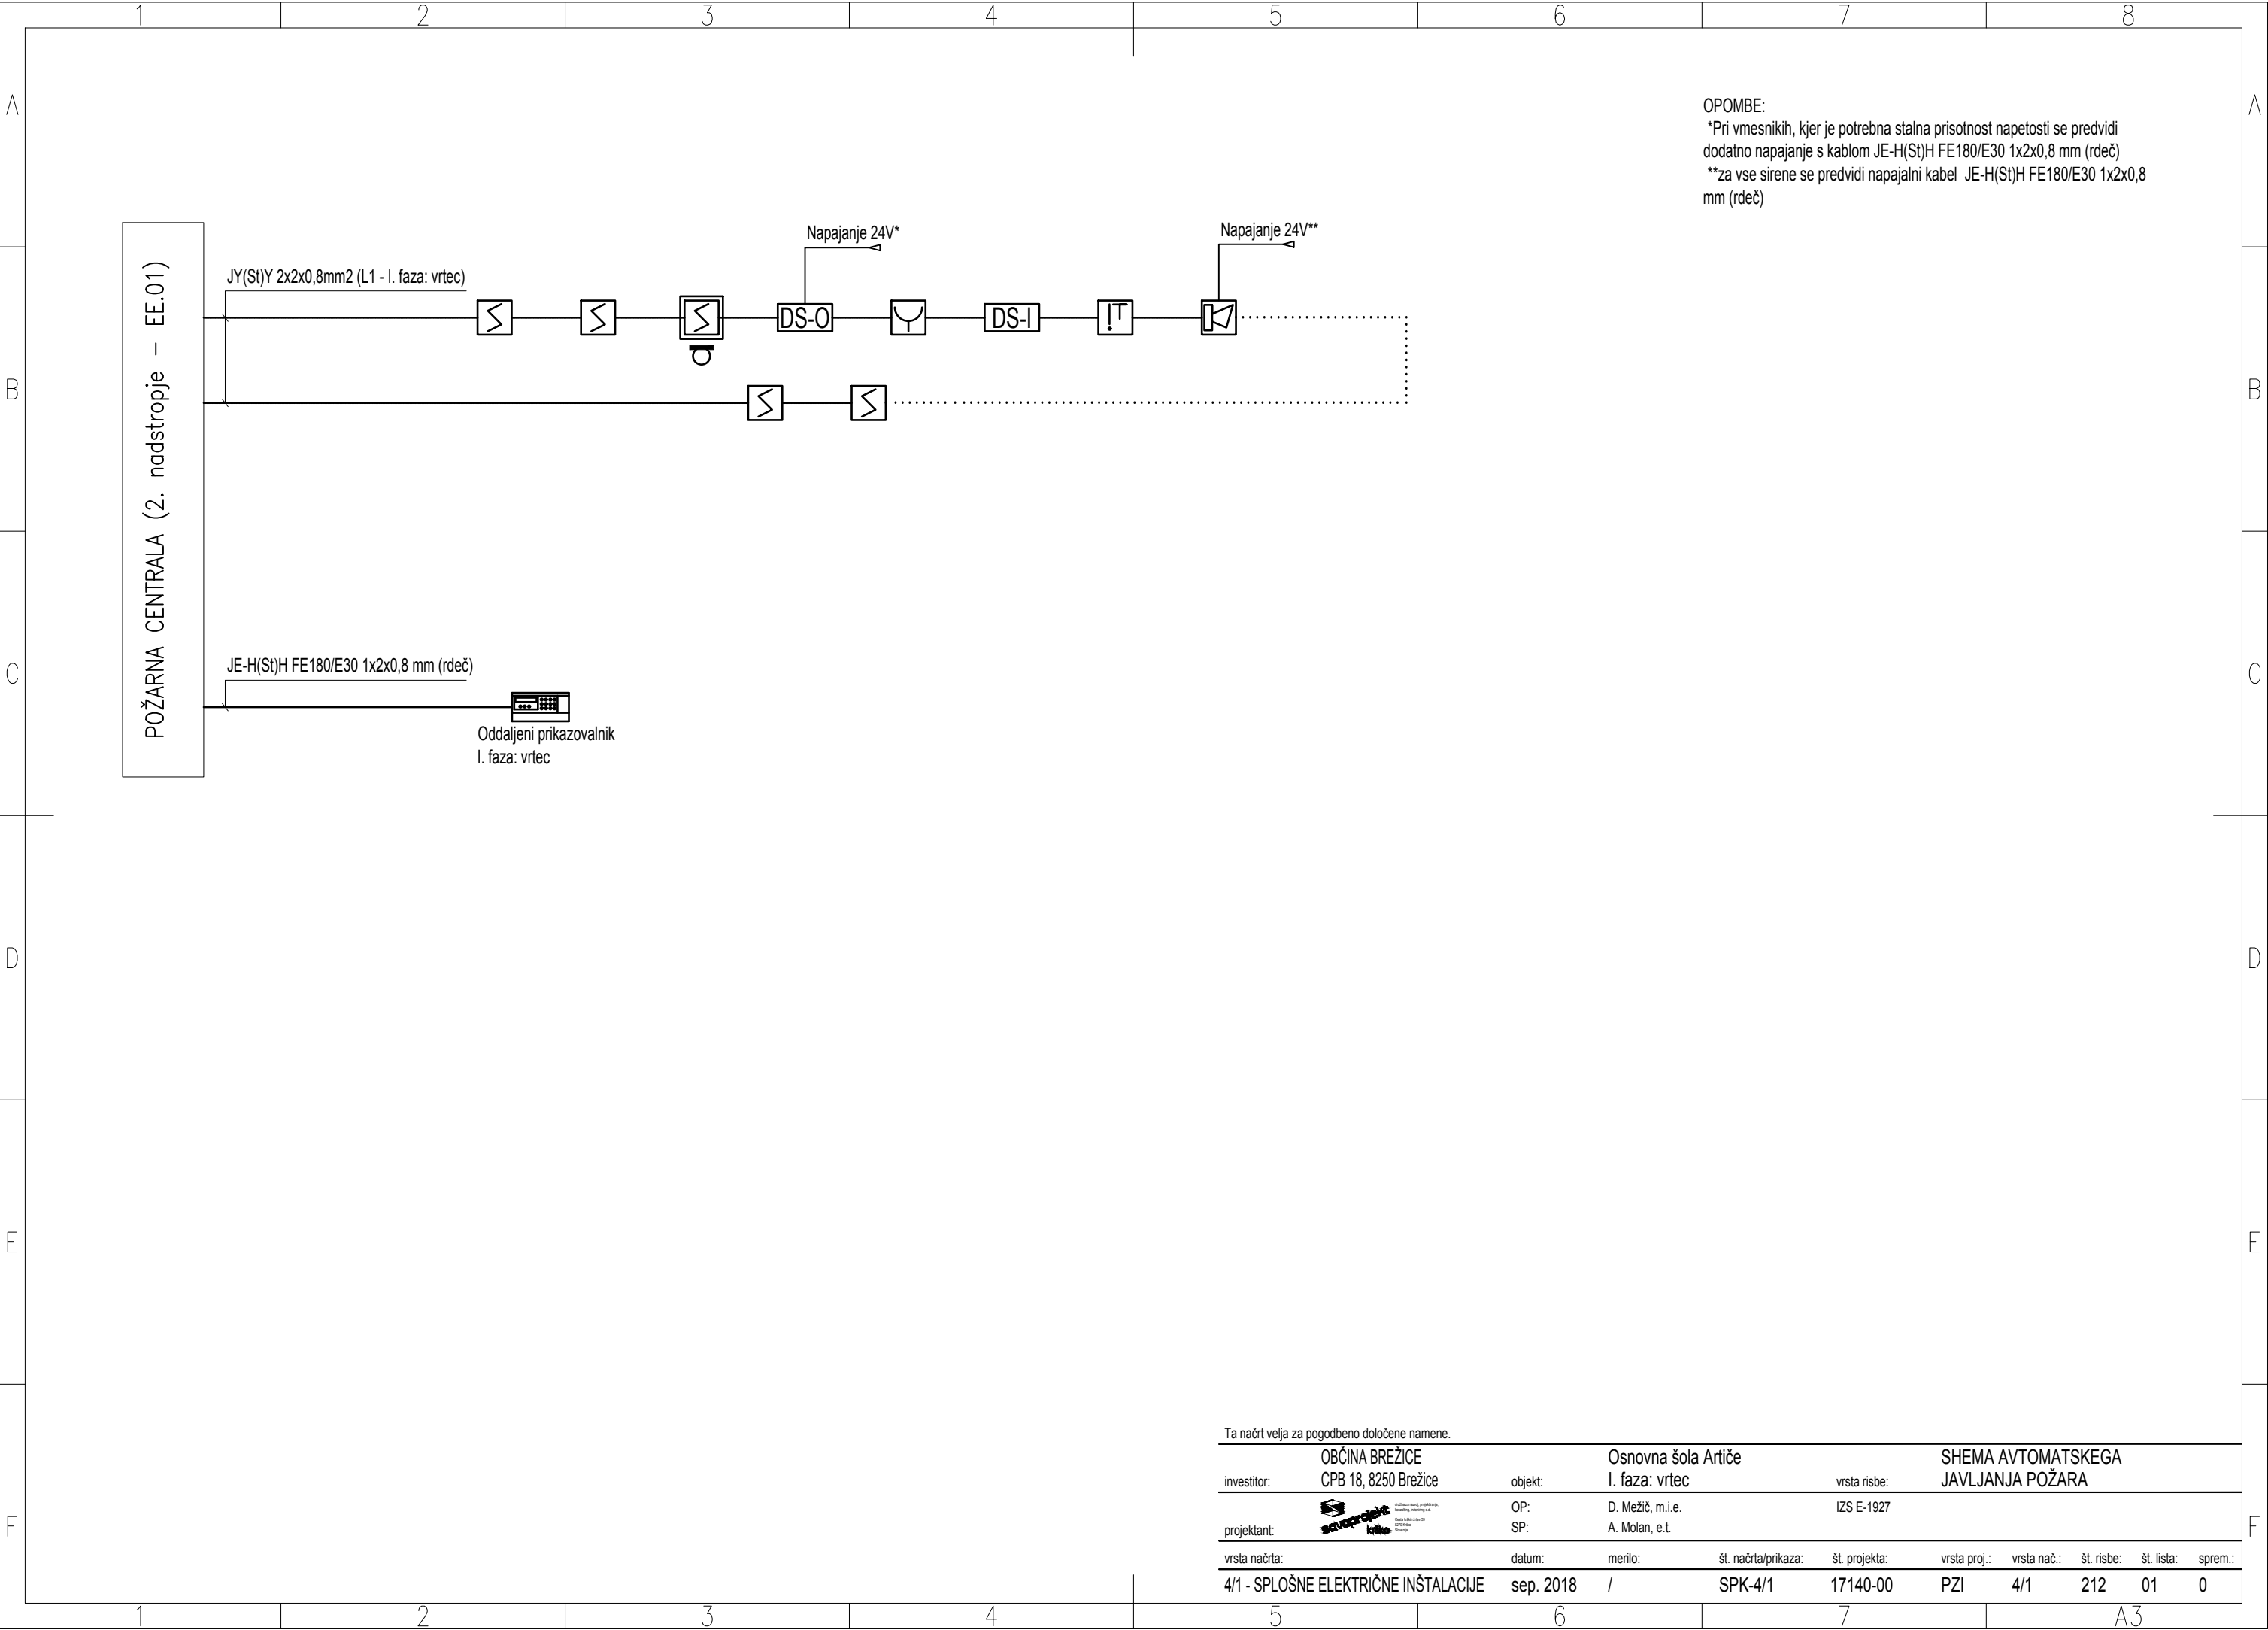



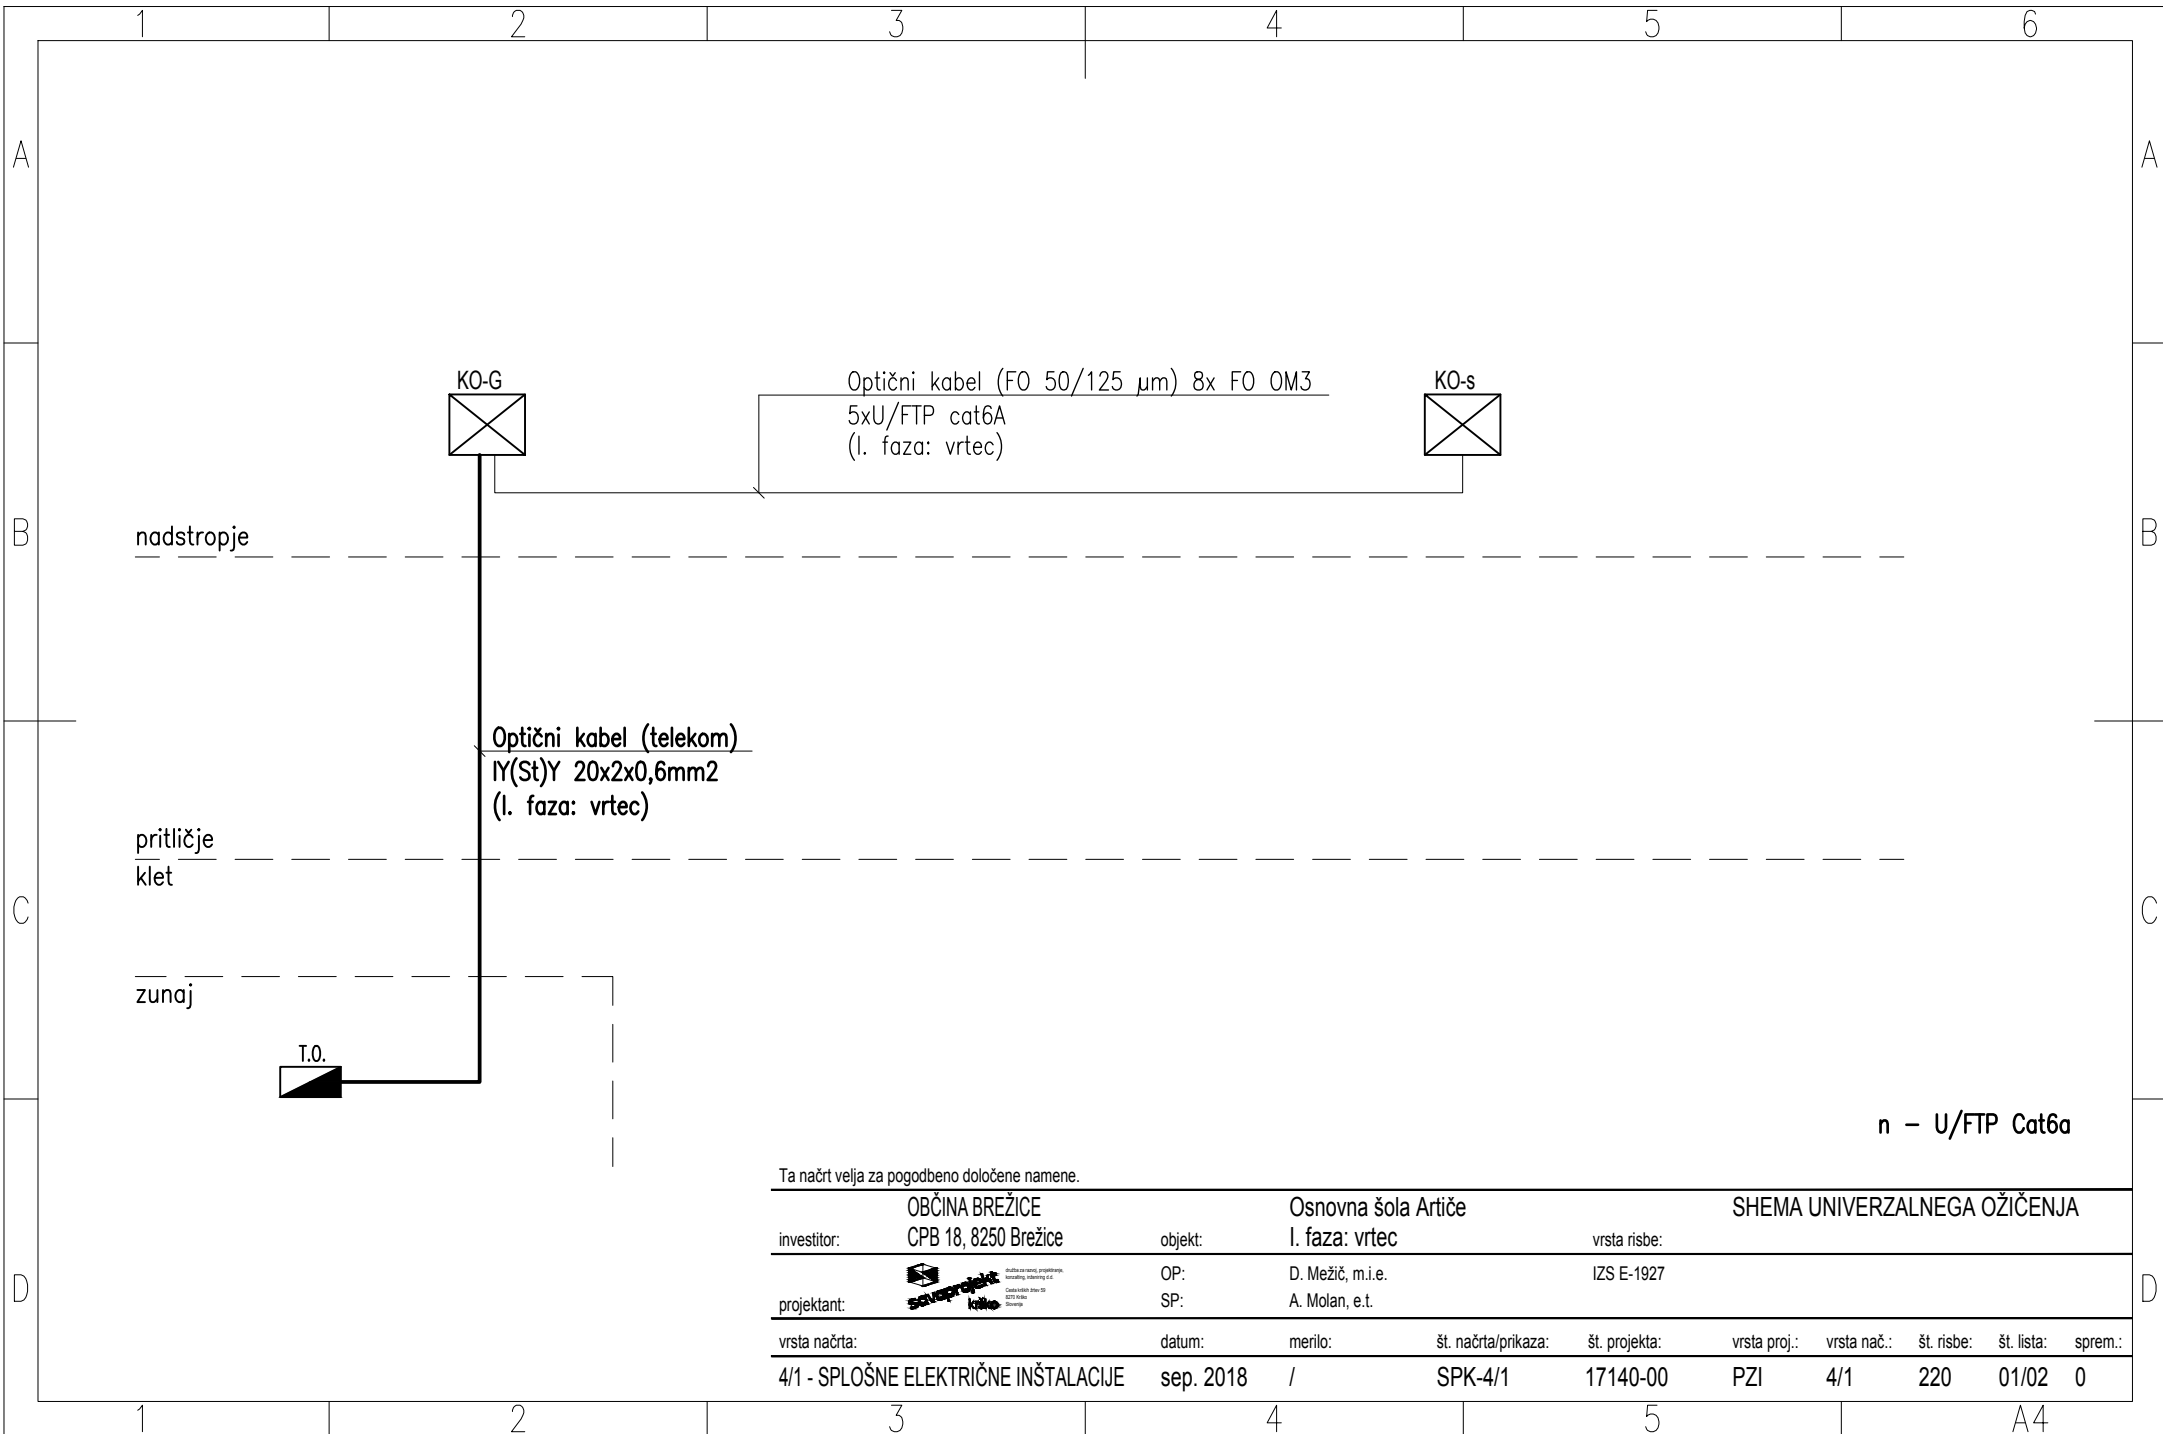
Ta načrt velja za pogodbeno določene namene.

OBČINA BREŽICE		Osnovna šola Artiče			HEMA IZENAČITVE POTENCIALOV					
investitor:	CPB 18, 8250 Brežice	objekt:	I. faza: vrtec		vrsta risbe:					
projektant:		OP:	D. Mežič, m.i.e.		IZS E-1927					
		SP:	A. Molan, e.t.							
vrsta načrta:		datum:	merilo:	št. načrta/prikaza:	št. projekta:	vrsta proj.:	vrsta nač.:	št. risbe:	št. lista:	sprem.:
4/1 - SPLOŠNE ELEKTRIČNE INŠTALACIJE		sep. 2018	/	SPK-4/1	17140-00	PZI	4/1	211	01	0




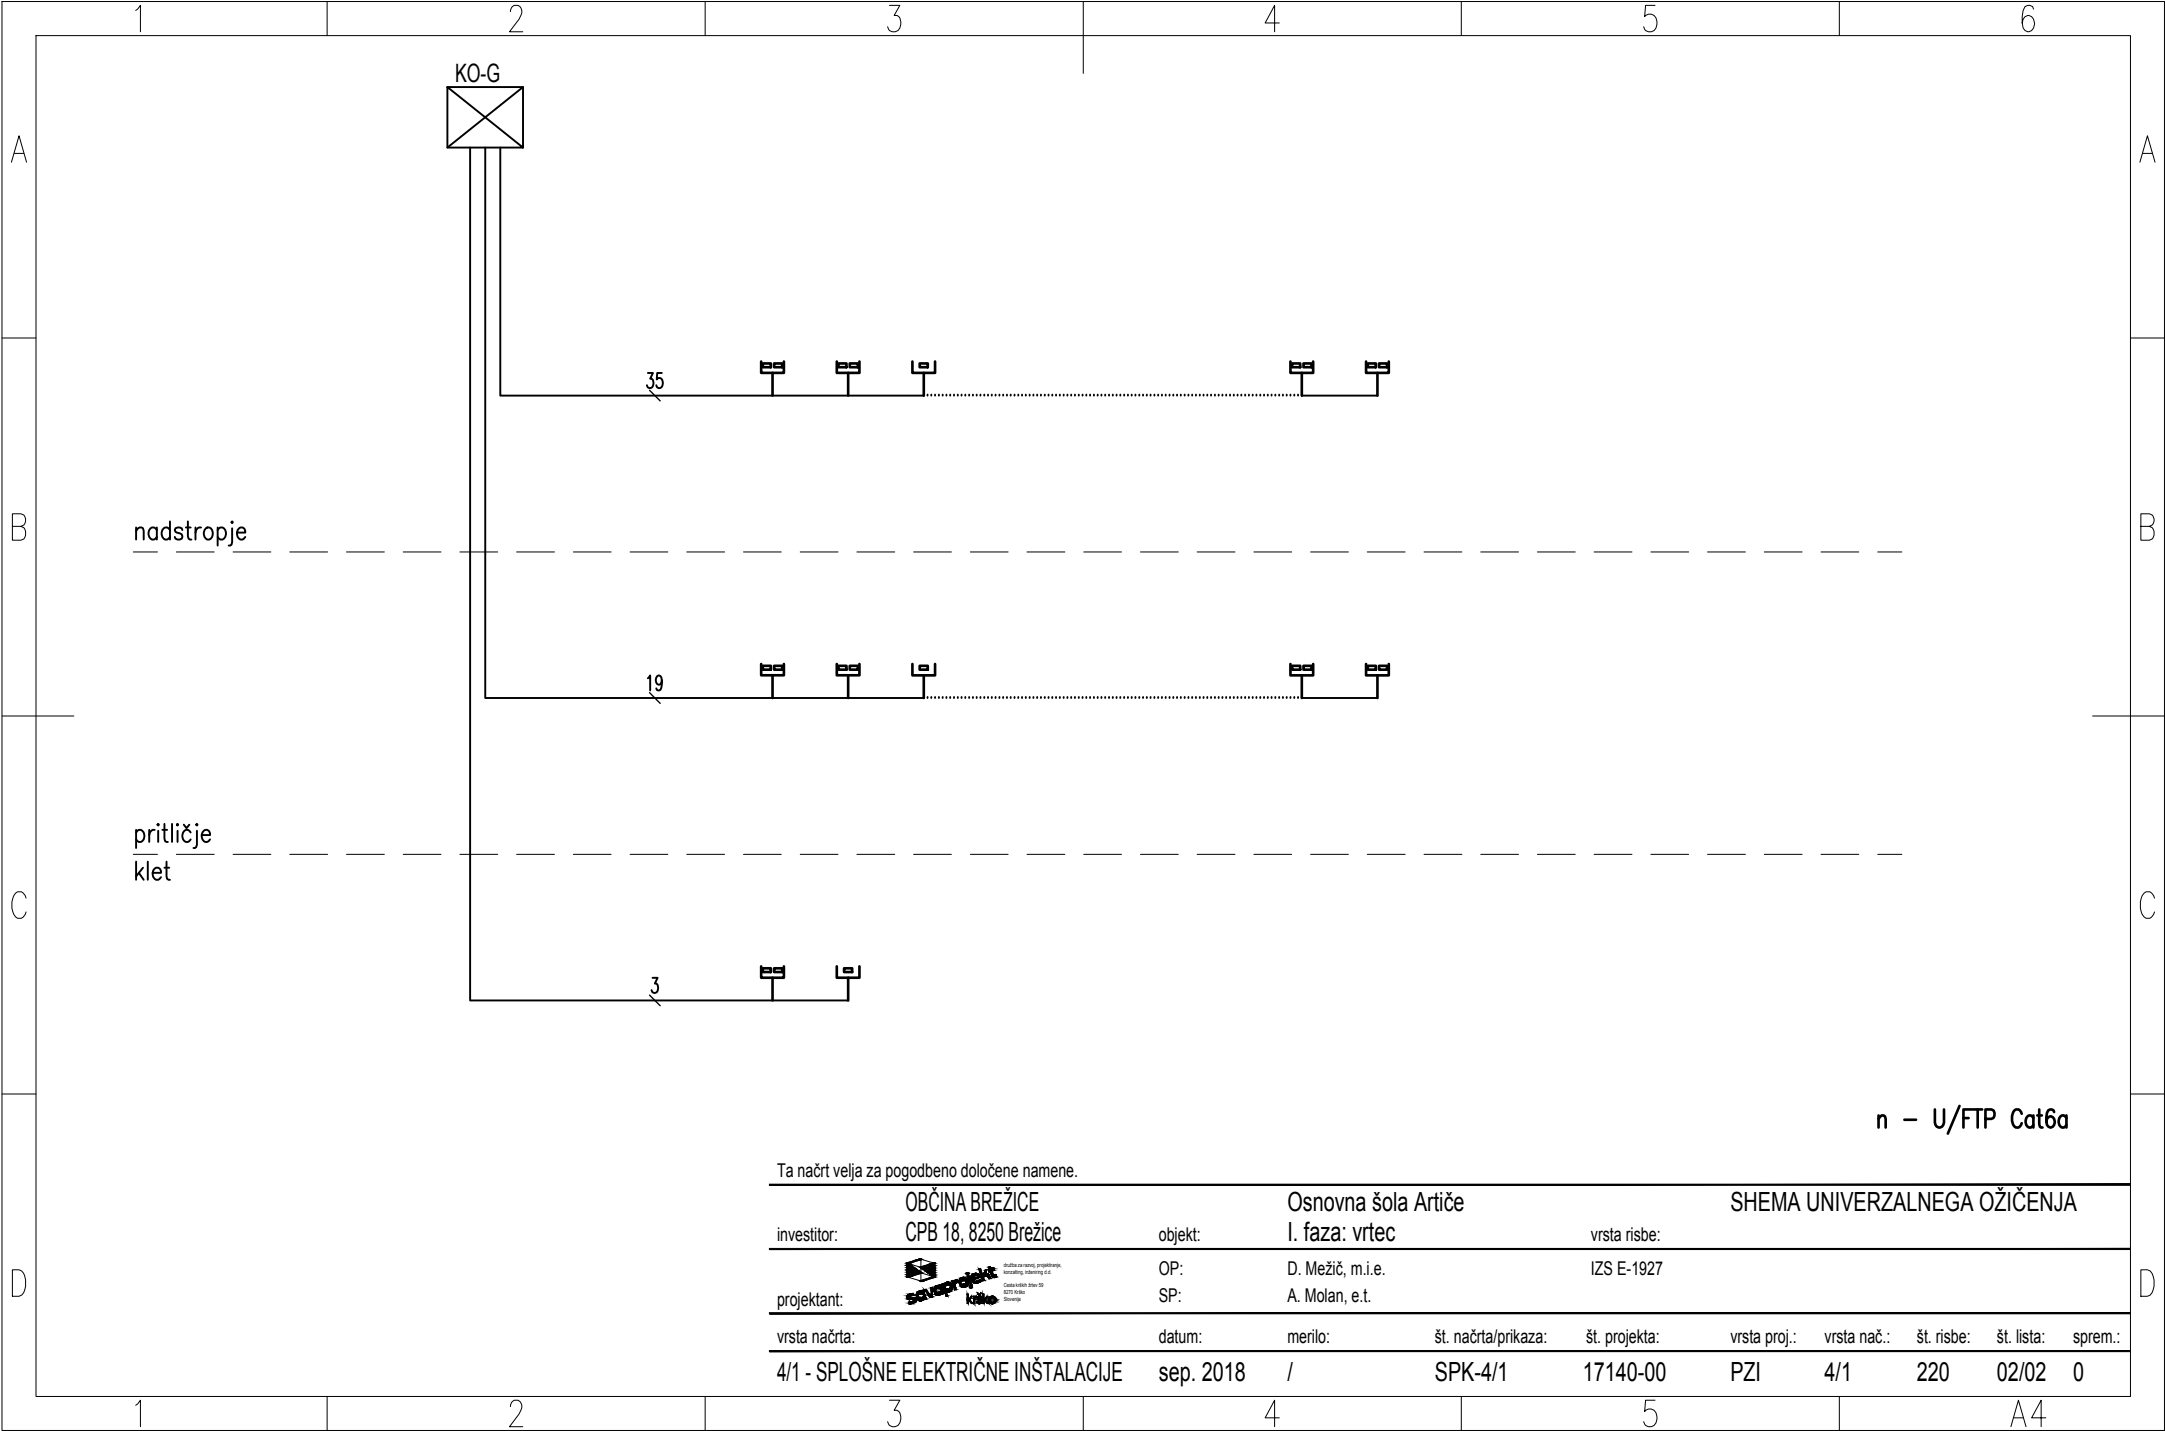
Ta načrt velja za pogodbeno določene namene.


investitor:	OBČINA BREŽICE CPB 18, 8250 Brežice	objekt:	Osnovna šola Artiče I. faza: vrtec	vrsta risbe:	HEMA AVTOMATSKEGA JAVLJANJA POŽARA					
projektant:	 <div>skupni projekt kito</div>	OP:	D. Mežič, m.i.e.	IZS E-1927						
		SP:	A. Molan, e.t.							
vrsta načrta:		datum:	merilo:	št. načrta/prikaza:	št. projekta:	vrsta proj.:	vrsta nač.:	št. risbe:	št. lista:	sprem.:
4/1 - SPLOŠNE ELEKTRIČNE INŠTALACIJE		sep. 2018	/	SPK-4/1	17140-00	PZI	4/1	212	01	0




n – U/FTP Cat6a


Ta načrt velja za pogodbeno določene namene.										
investitor:	OBČINA BREŽICE CPB 18, 8250 Brežice	objekt:	Osnovna šola Artiče I. faza: vrtec			SHEMA UNIVERZALNEGA OŽIČENJA				
projektant:	 D. Mežič, m.i.e. Čistočistačna ulica 25 8270 Brežice Slovenija	OP:	D. Mežič, m.i.e.			IZS E-1927				
		SP:	A. Molan, e.t.							
vrsta načrta:		datum:	merilo:	št. načrta/prikaza:	št. projekta:	vrsta proj.:	vrsta nač.:	št. risbe:	št. lista:	sprem.:
4/1 - SPLOŠNE ELEKTRIČNE INŠTALACIJE		sep. 2018	/	SPK-4/1	17140-00	PZI	4/1	220	01/02	0





Ta načrt velja za pogodbeno določene namene.									
investitor:		OBČINA BREŽICE CPB 18, 8250 Brežice		objekt:		Osnovna šola Artiče I. faza: vrtec		vrsta risbe:	
projektant:		 Sava Projekt d.o.o. Brežice		OP:		D. Mežič, m.i.e.		IZS E-1927	
vrsta načrta:		4/1 - SPLOŠNE ELEKTRIČNE INŠTALACIJE		datum:		merilo:		št. projekta:	
				sep. 2018		/		SPK-4/1	
								17140-00	
								PZI	
								4/1	
								220	
								02/02	
								0	

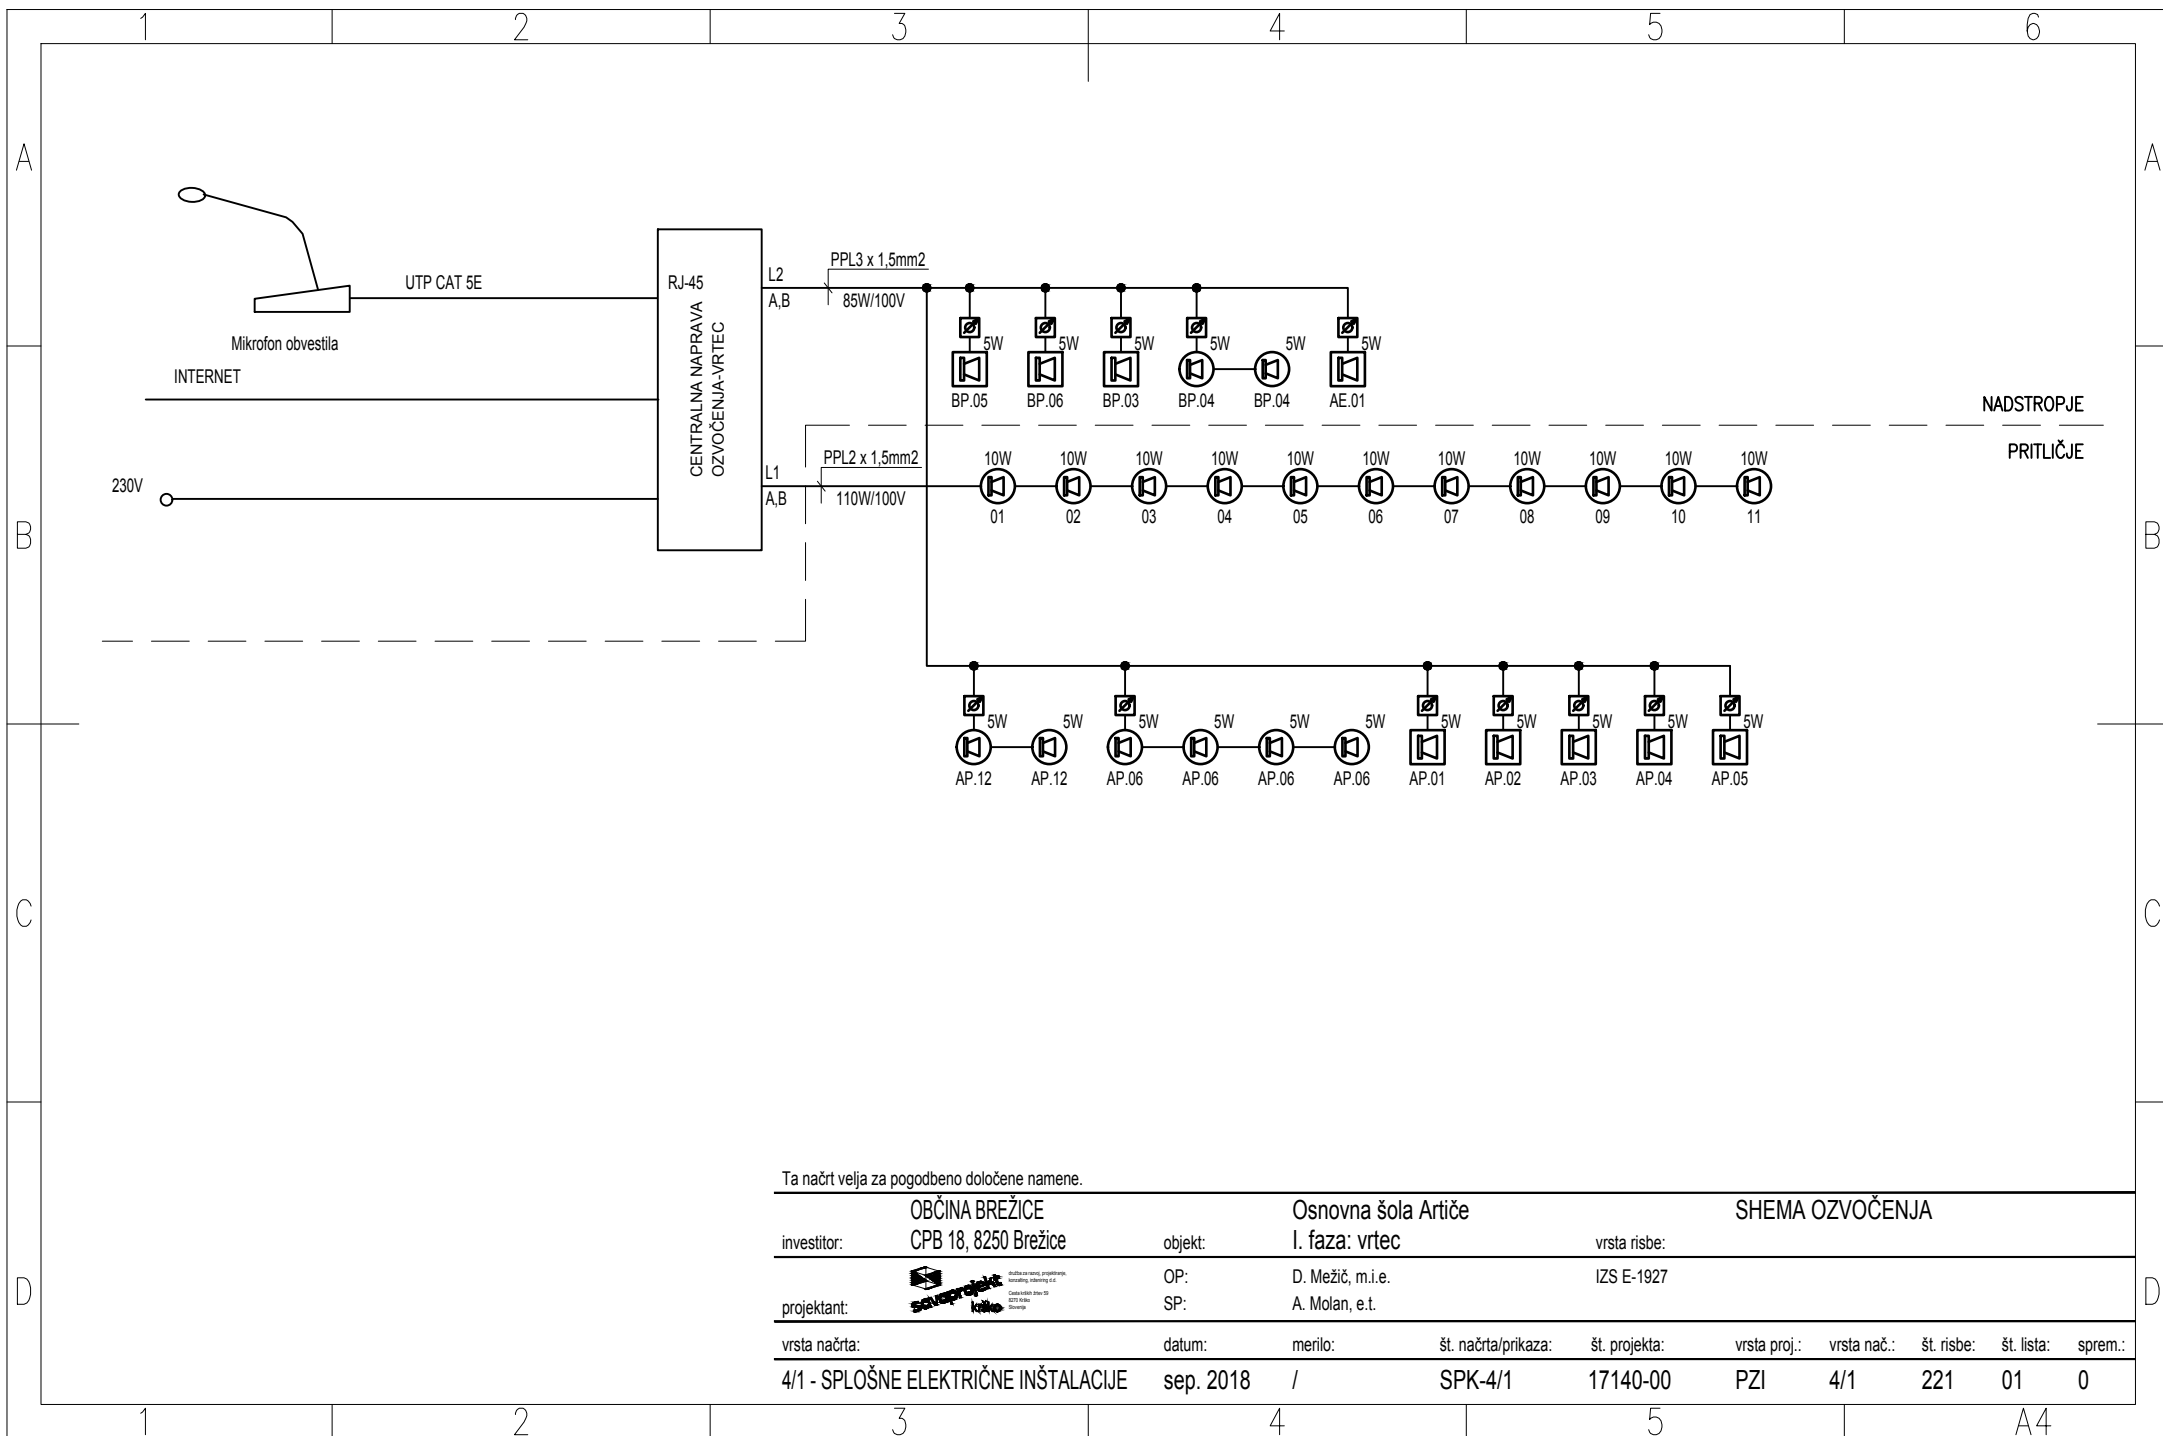


Ta načrt velja za pogodbeno določene namene.

investitor:		OBČINA BREŽICE CPB 18, 8250 Brežice		objekt:		Osnovna šola Artiče I. faza: vrtec		vrsta risbe:		SHEMA OZVOČENJA											
projektant:		 <div>IZS E-1927</div>		OP:		D. Mežič, m.i.e.		IZS E-1927													
				SP:		A. Molan, e.t.															
vrsta načrta:				datum:		merilo:		št. načrta/prikaza:		št. projekta:		vrsta proj.:		vrsta nač.:		št. risbe:		št. lista:		sprem.:	
4/1 - SPLOŠNE ELEKTRIČNE INŠTALACIJE				sep. 2018		/		SPK-4/1		17140-00		PZI		4/1		221		01		0	

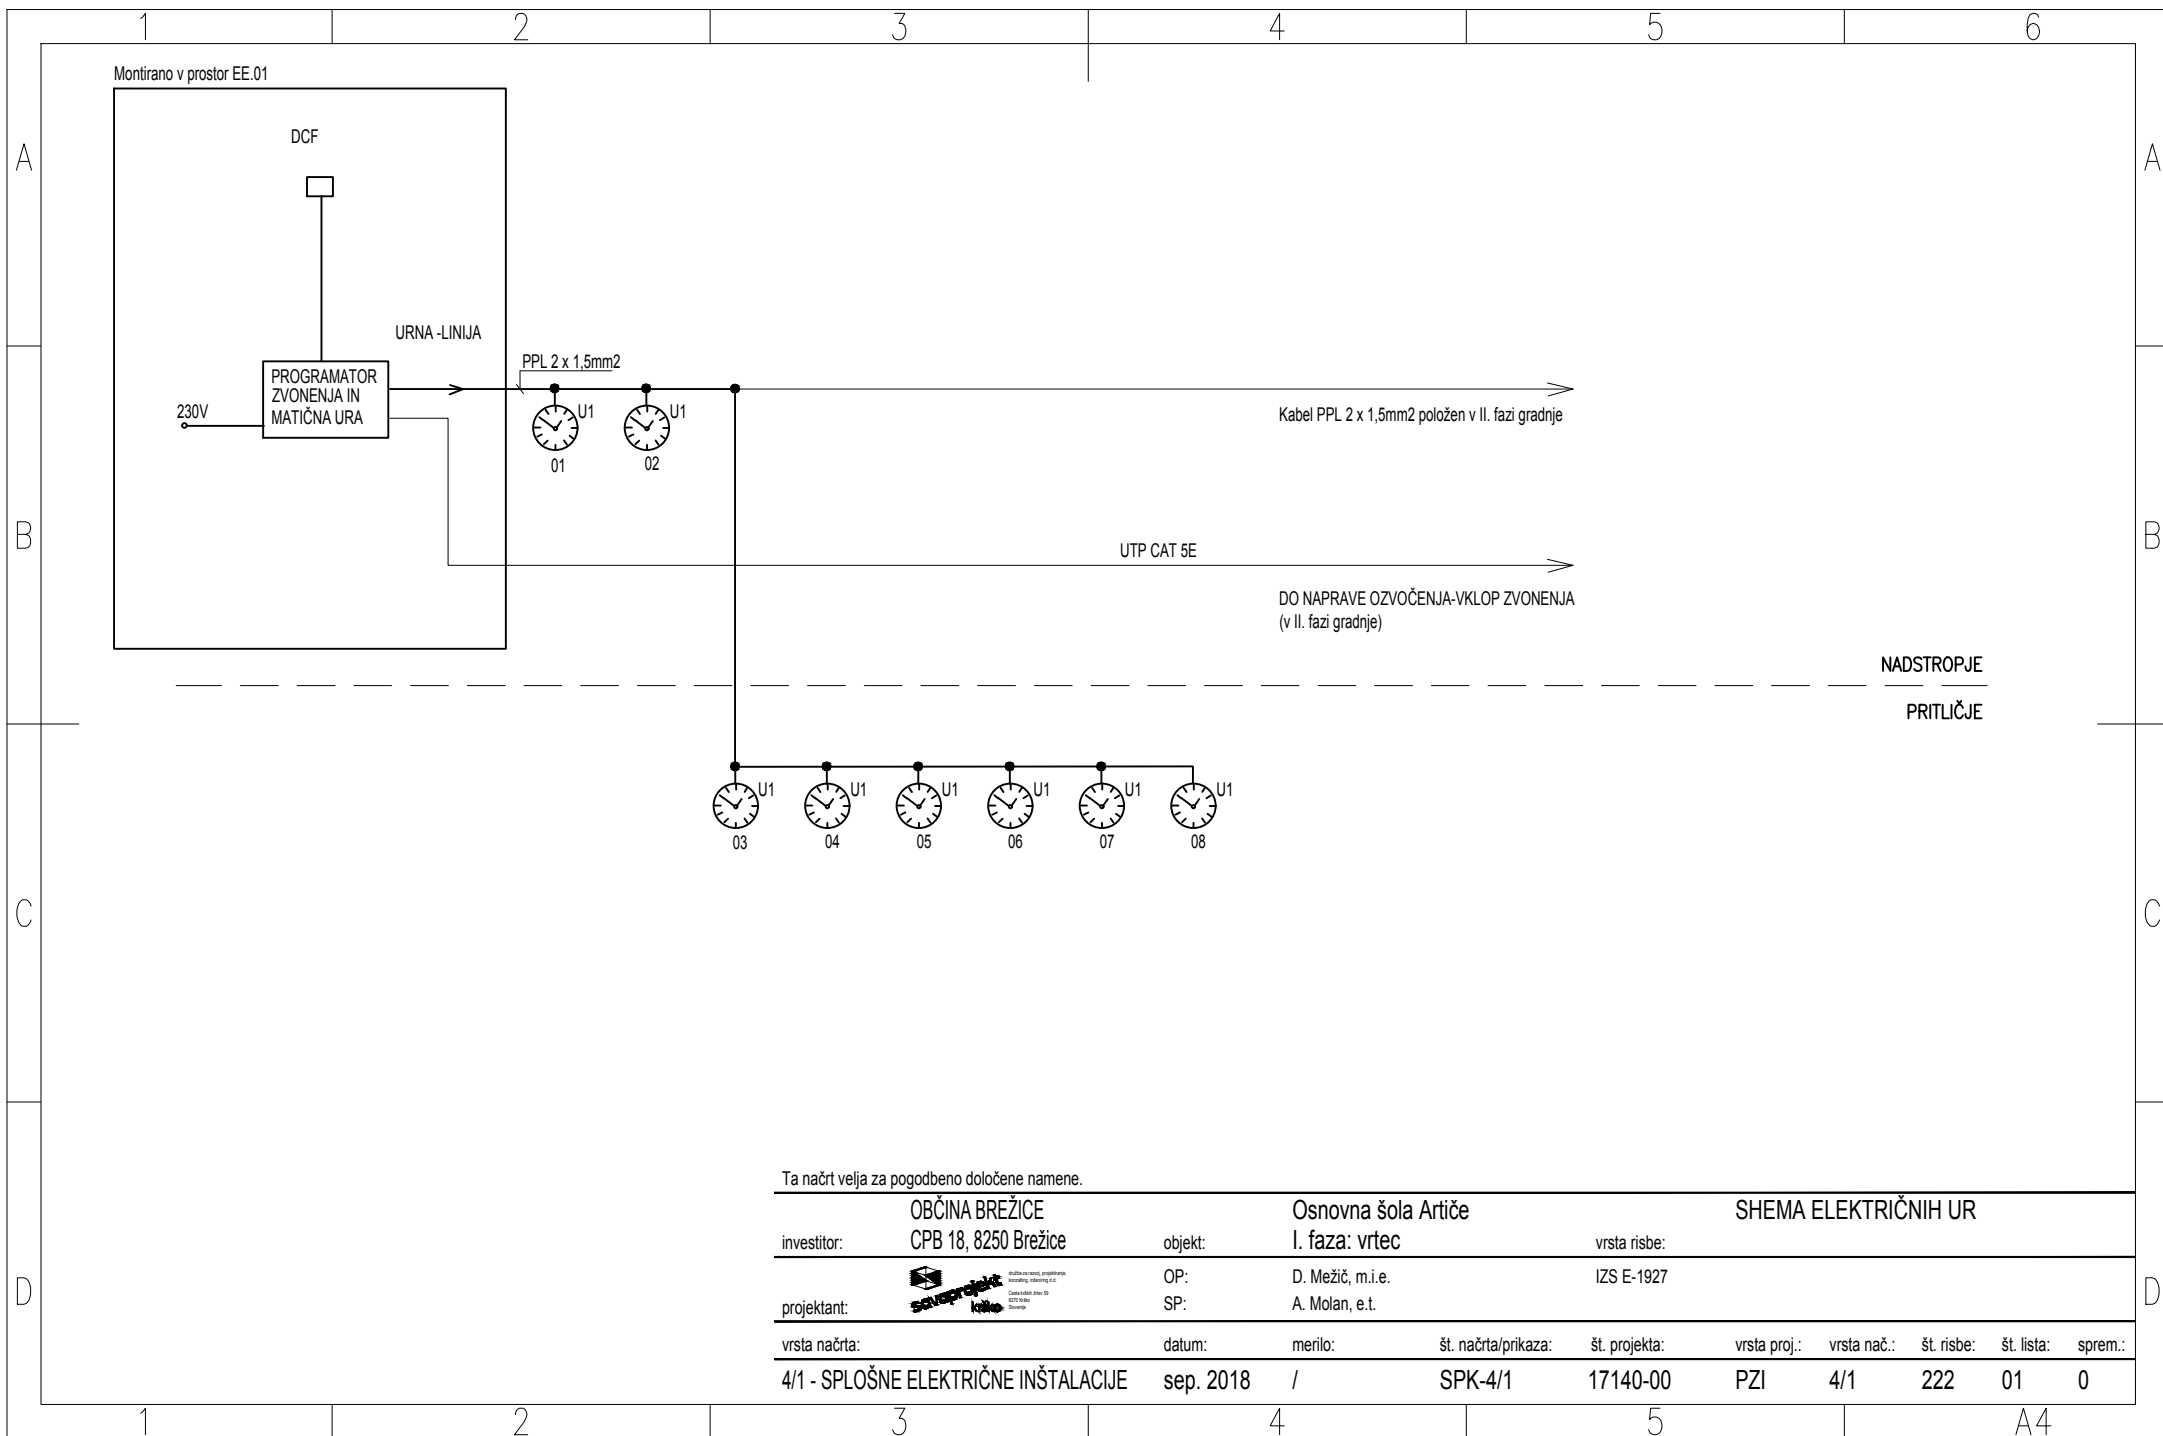

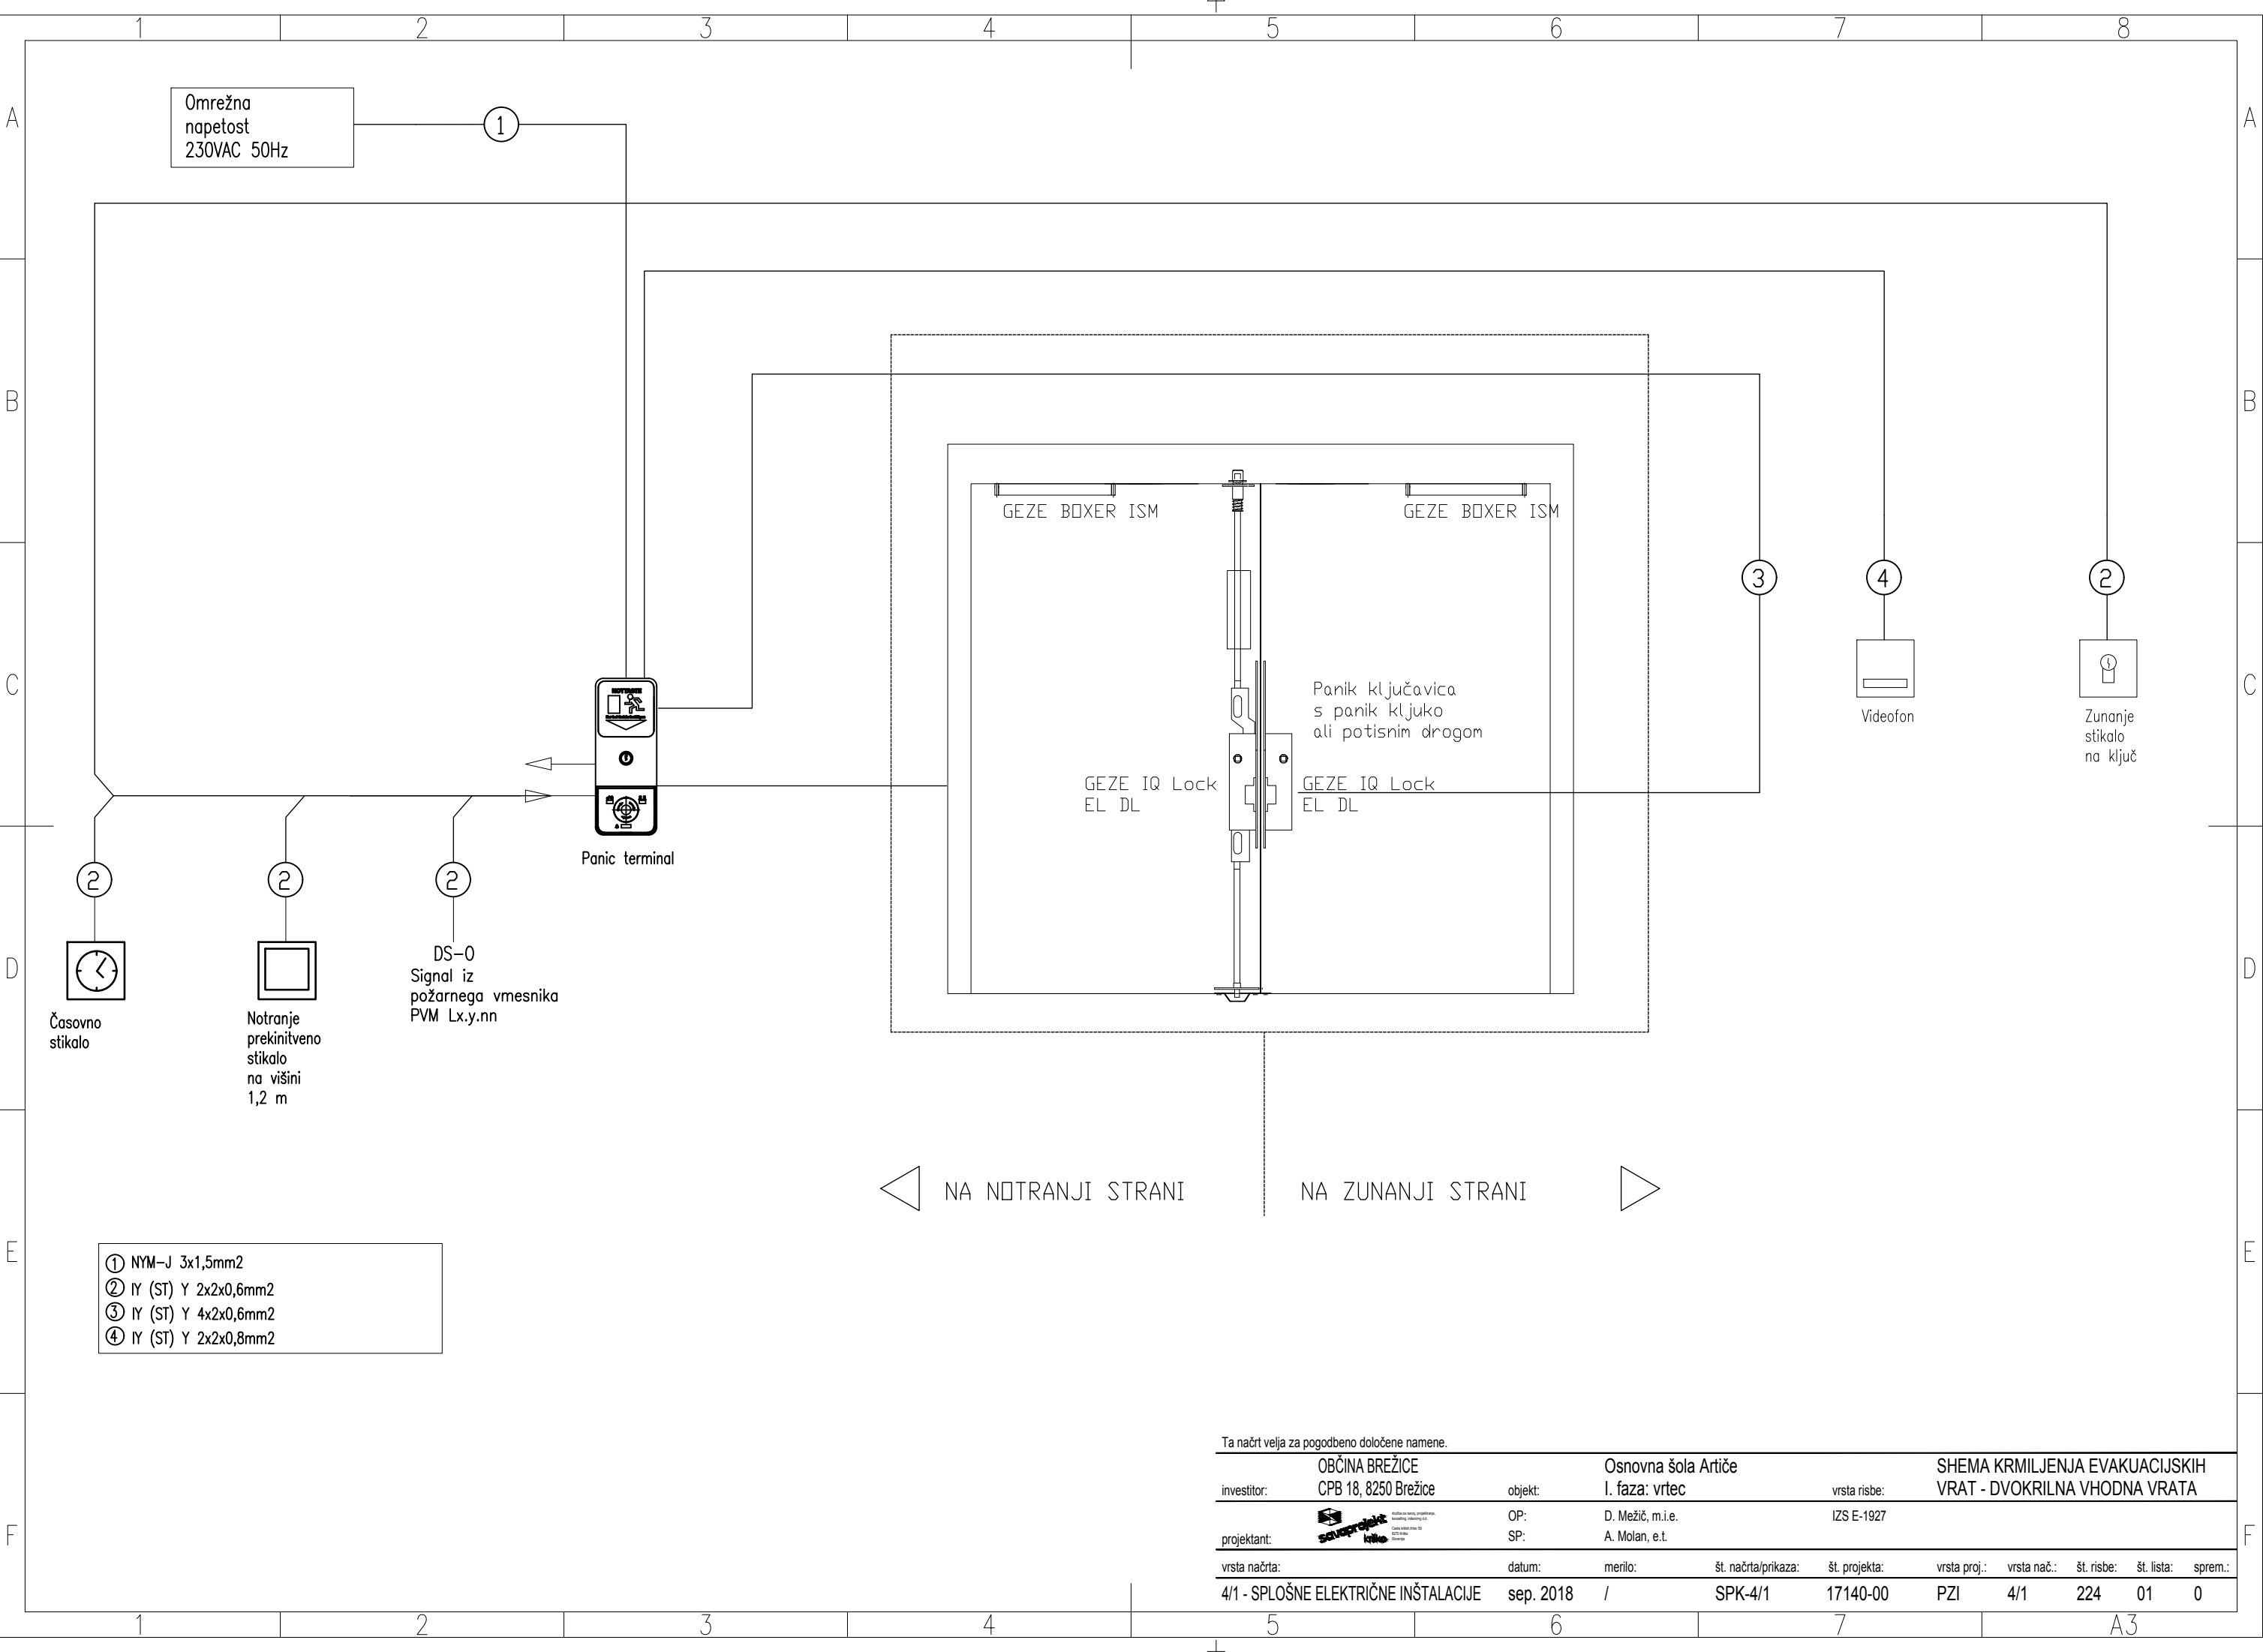

Ta načrt velja za pogodbeno določene namene.

investitor:	OBČINA BREŽICE CPB 18, 8250 Brežice	objekt:	Osnovna šola Artiče I. faza: vrtec	vrsta risbe:	SHEMA KRMILJENJA EVAKUACIJSKIH VRAT - DVOKRILNA VHODNA VRATA
projektant:		OP:	D. Mežič, m.i.e.	IZS E-1927	
vrsta načrta:	4/1 - SPLOŠNE ELEKTRIČNE INŠTALACIJE	datum:	sep. 2018	merilo:	/
št. načrta/prikaza:	SPK-4/1	št. projekta:	17140-00	vrsta proj.:	PZI
vrsta nač.:	4/1	št. risbe:	224	št. lista:	01
sprem.:	0				