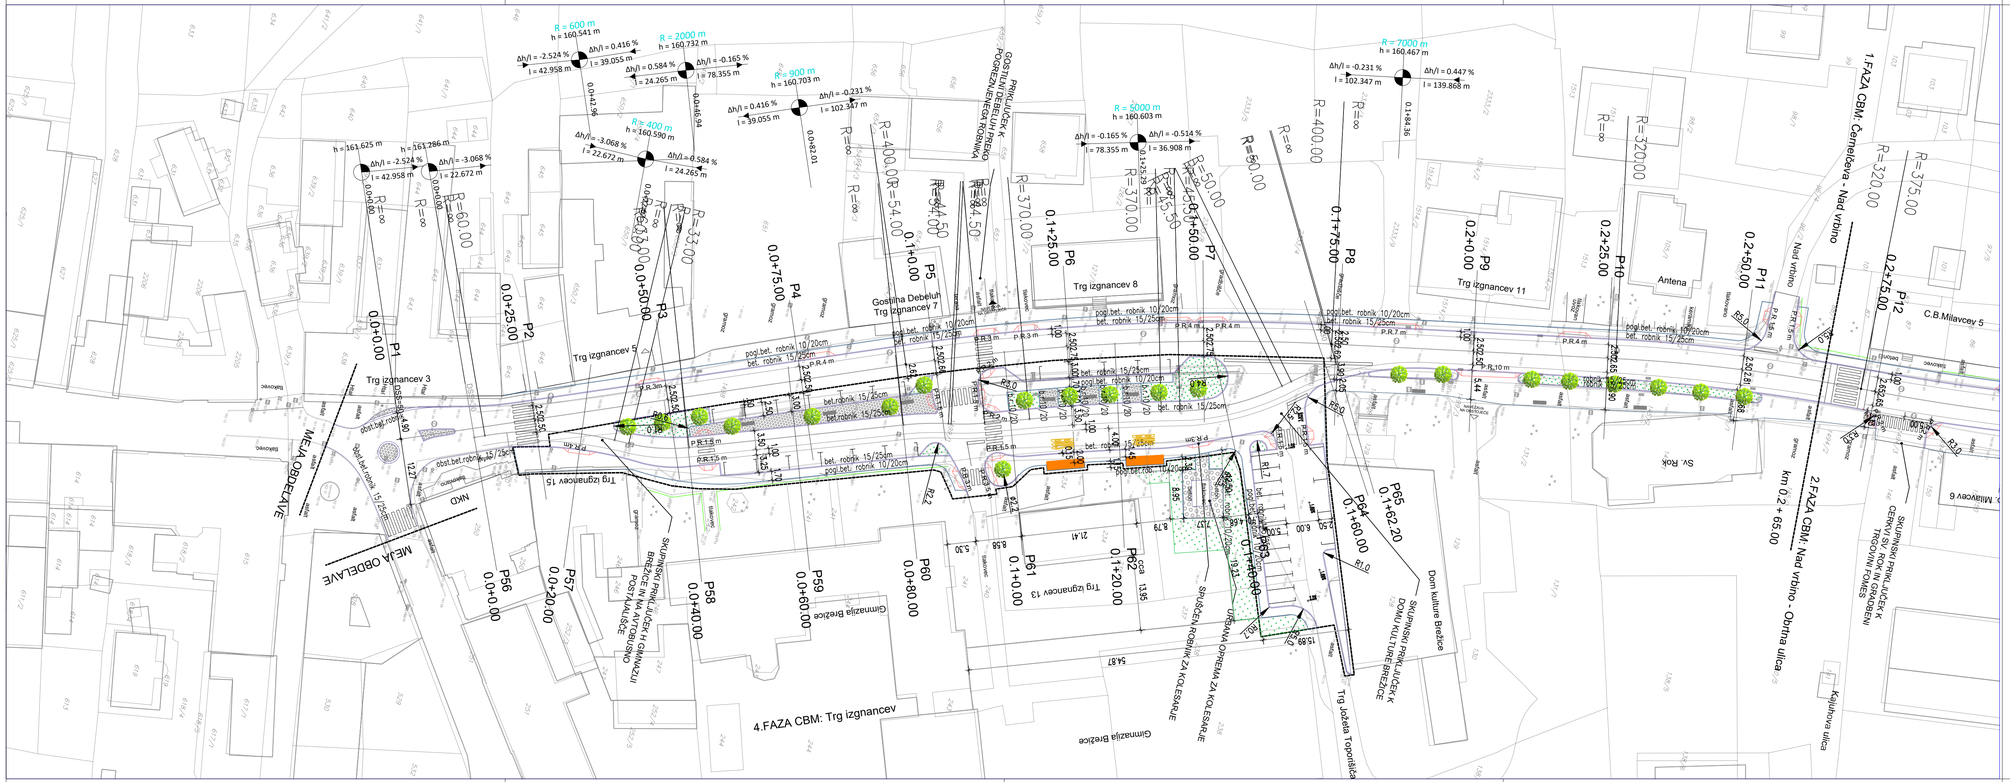

INVESTITOR: Občina Brežice, Cesta prvih borcev 18, 8250 Brežice	OBJEKT:	UREDITEV CESTE BRATOV MILAVCEV V BREŽICAH V DOLŽINI 1350 m, TER TRGA IZGNANCEV MED DOMOM KULTURE IN GIMNAZIJO BREŽICE	
PROJEKTANT: AIA inženiring d.o.o., Vipavska ulica 21a, 1000 LJUBLJANA	VSEBINA RISBE:	GRADBENA SITUACIJA	
AIA inženiring d.o.o.	ŠT. PROJEKTA:	203-12-20	MERILO: 1:500
	ŠT. NAČRTA:	203-12-20/1	FAZA: PZI
ODG. VODJA PROJ.: VOJKO OMAN kom.inž.	id.št.G-9084	ŠIFRA CC:	
ODG. PROJEKTANT: VOJKO OMAN kom.inž.	id.št.G-9084	DATUM:	maj 2021
PROJEKTANT: EMILIJA DOLENC		ŠT.PRILOGE:	G.2

ŠT.ODSEKA	ARHIVSKA ŠTEVILKA	FAZA / OBJEKT	ŠIFRA RISBE	ČRTNA KODA ARHIVA