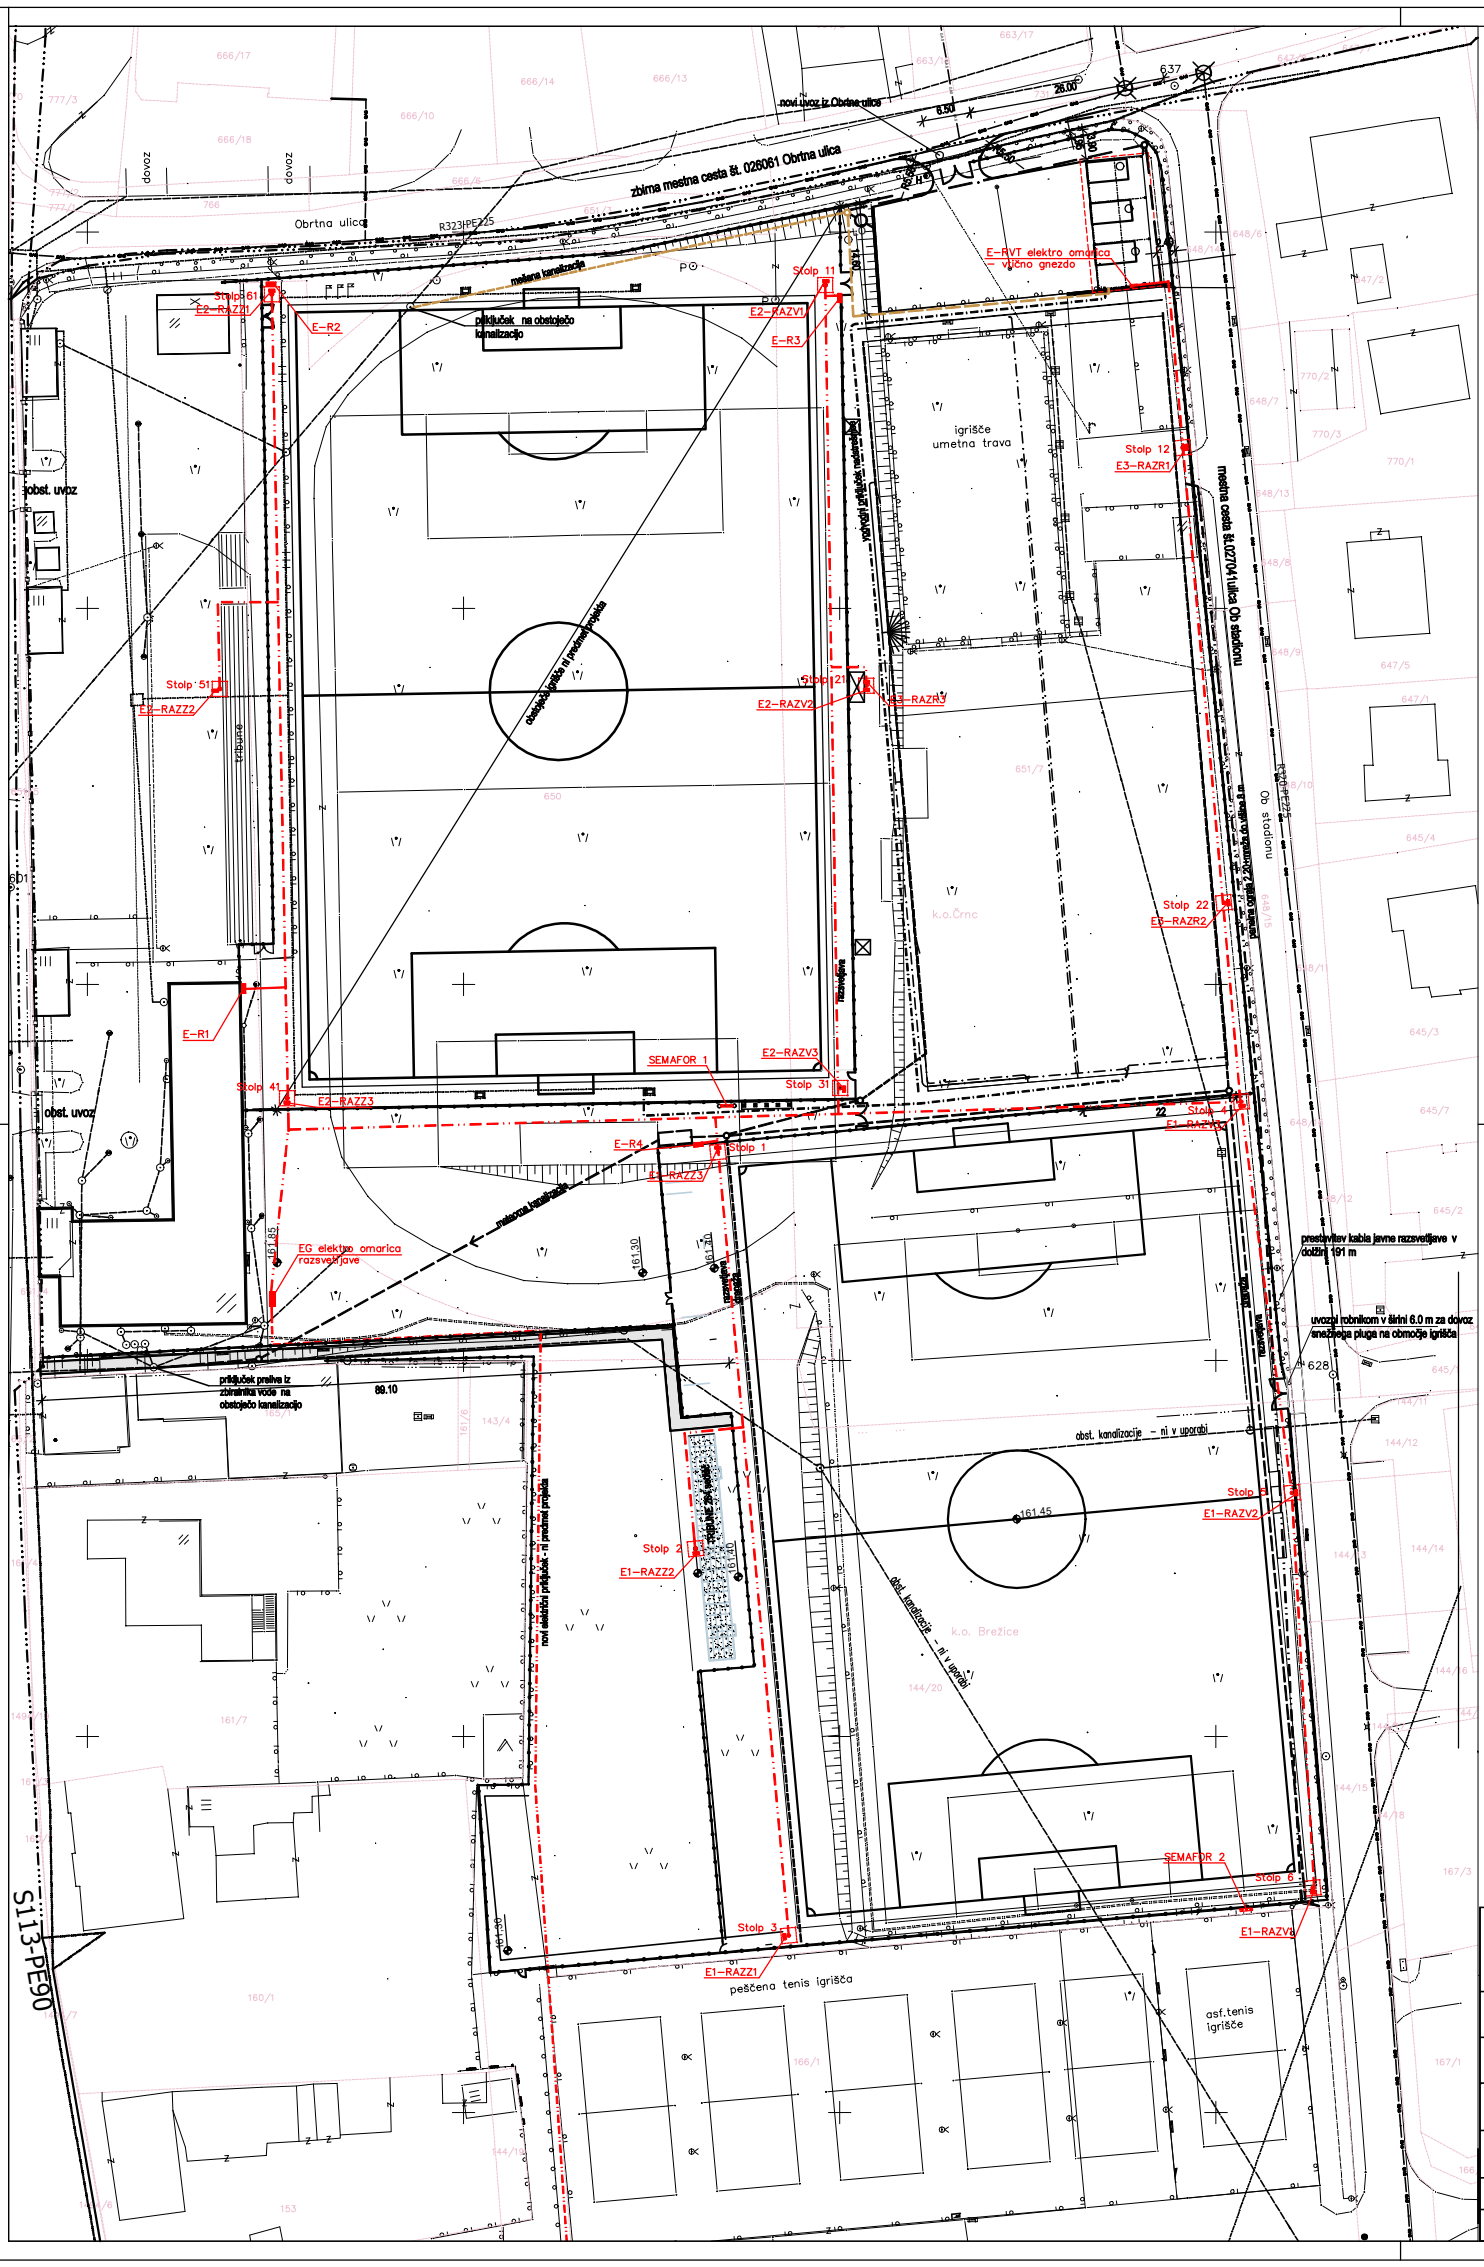

PRENOVA NOGOMETNEGA STADIONA BREŽICE

	meja gradbene parcele
obstoječa infrastruktura	
	vodovod
	elektrika
	kanalizacija
H	obstoječi hidrant
	javna razsvetljava
	plin
	TK omrežje
predvidena infrastruktura	
	drenaža
	elektrika - razsvetljava stadiona
	predvideni kandelabri - razsvetljava stadiona
	vodovod - namakanje nogometnega poligona
	meteorna kanalizacija
	fekalna kanalizacija
	preslavljena javna razsvetljava

QA - INŽENIRING IN SVETOVALNI INŽENIRING
ANTON EREŠ, s.p. Kocbekova 16, 8250 Brežice

INVESTITOR :	OBČINA BREŽICE, CESTA PRVIH BORCEV 18			SITUACIJA
NAZIV OBJEKTA :	PRENOVA NOGOMETNEGA STADIONA bBREŽICE			
ODG. VODJA PROJEKTA :	Mag, Vojko Bibič, u.d.i.gr.	Ident.št.: G-0685	VRSTA PROJEKTA :	DGD
OBGOVORNI PROJEKTANT :	Anton Ereš, u.d.i.e.	Ident.št.: E-0066	VRSTA NAČRTA :	NAČRT ELEKTRIČNIH INŠTALACIJ IN ELEKTRIČNE OPREME
			RISBA :	SITUACIJA ELEKTRIČNIH INŠTALACIJ
ŠTEVILKA PROJEKTA :	3236/N-18		MERILO :	N/A
ŠTEVILKA RISBE :	ES-01		DATUM :	April 2019