
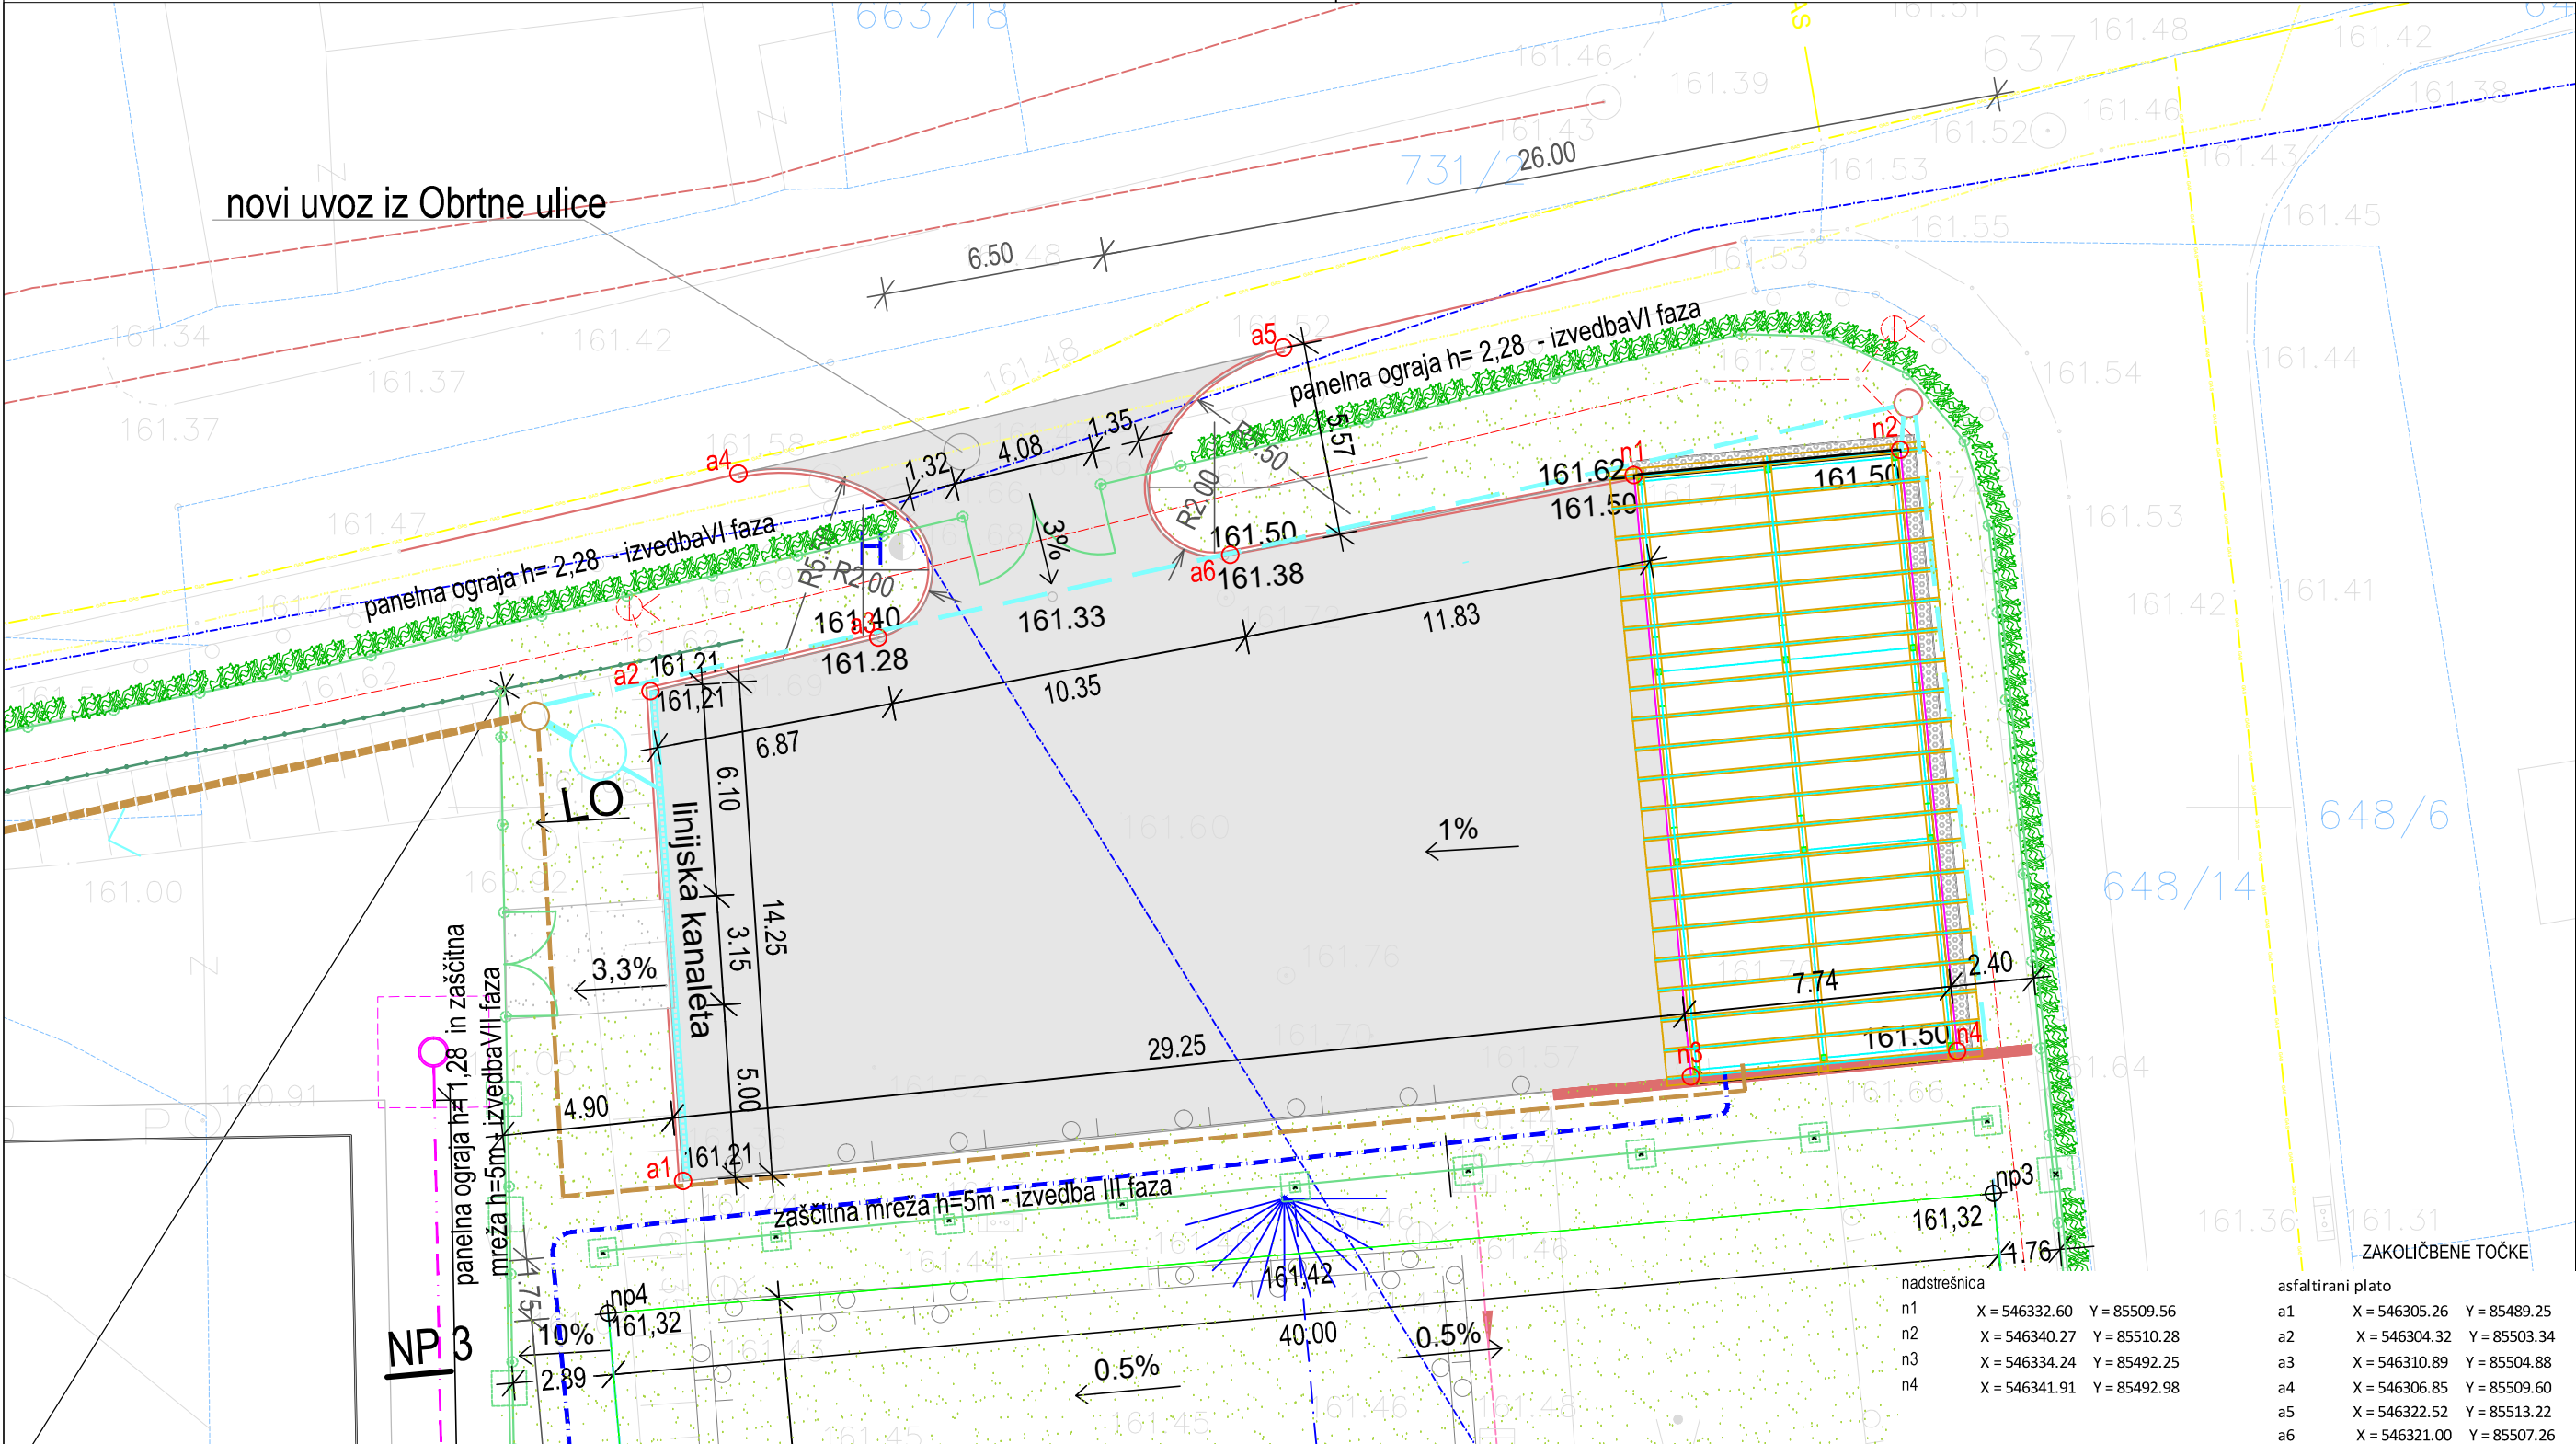
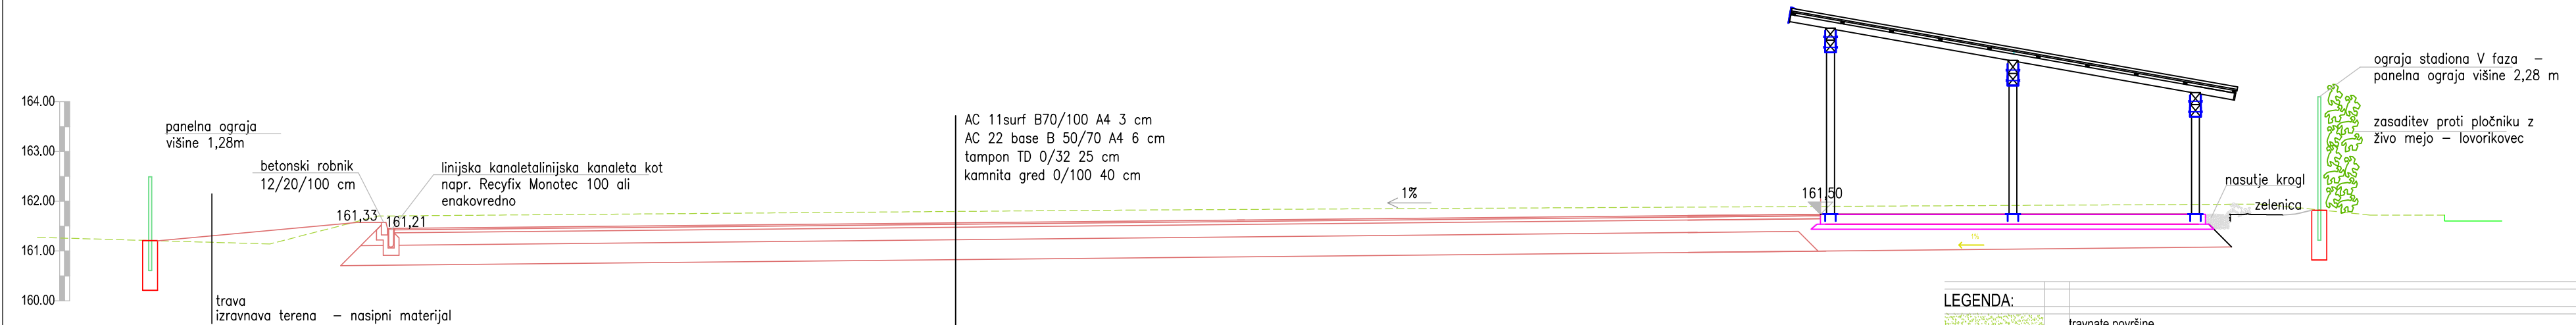


PRENOVA NOGOMETNEGA STADIONA BREŽICE
- nadstrešnica V faza -

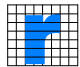

LEGENDA:	
	travnate površine
	asfaltirane površine
	nasutje krogel
	predvidena panelna ograja
obstoječa infrastruktura	
	vodovod
	elektrika
	kanalizacija
	opuščena kanalizacija - ni v uporabi
	obstoječi hidrant
	javna razsvetljava
predvidena infrastruktura	
	elektrika - razsvetljava stadiona
	prestavljena javna razsvetljava
	meteorna kanalizacija
	fekalna kanalizacija

NADSTREŠNICA
situacija m 1:200, prerez m 1:100

 region PROJEKTIVNI BIRO d.o.o.			
8250 BREŽICE, Cesta prvih borcev 11, SLOVENIJA Tel.: 07 49 62 934, Fax.: 07 49 64 590			
Direktor: Mag. Vojko Bibič, univ.dipl.inž.gradb.			
Objekt: Prenova nogometnega stadiona Brežice			
Investitor:Občina Brežice, Cesta prvih borcev 18, Brežice			
Vrsta projekta:PZI		Vrsta načrta: Načrt arhitekture	
Vsebina risbe:Nadstrešnica situacija			
Ident. št. OP: zaps 9086		Odgovorni projektant: Dijana Pavleković, gradb.teh.	
Sodelavci:			
Datum: maj 2019		Merilo: 1:200	Št. projekta: 3236/N-18
			Št. risbe: 1
Zap.št.:	Sprememba/dopolnitev:	Odgovorna oseba:	Datum: