



PRENOVA NOGOMETNEGA STADIONA BREŽICE

PREREZ c-c

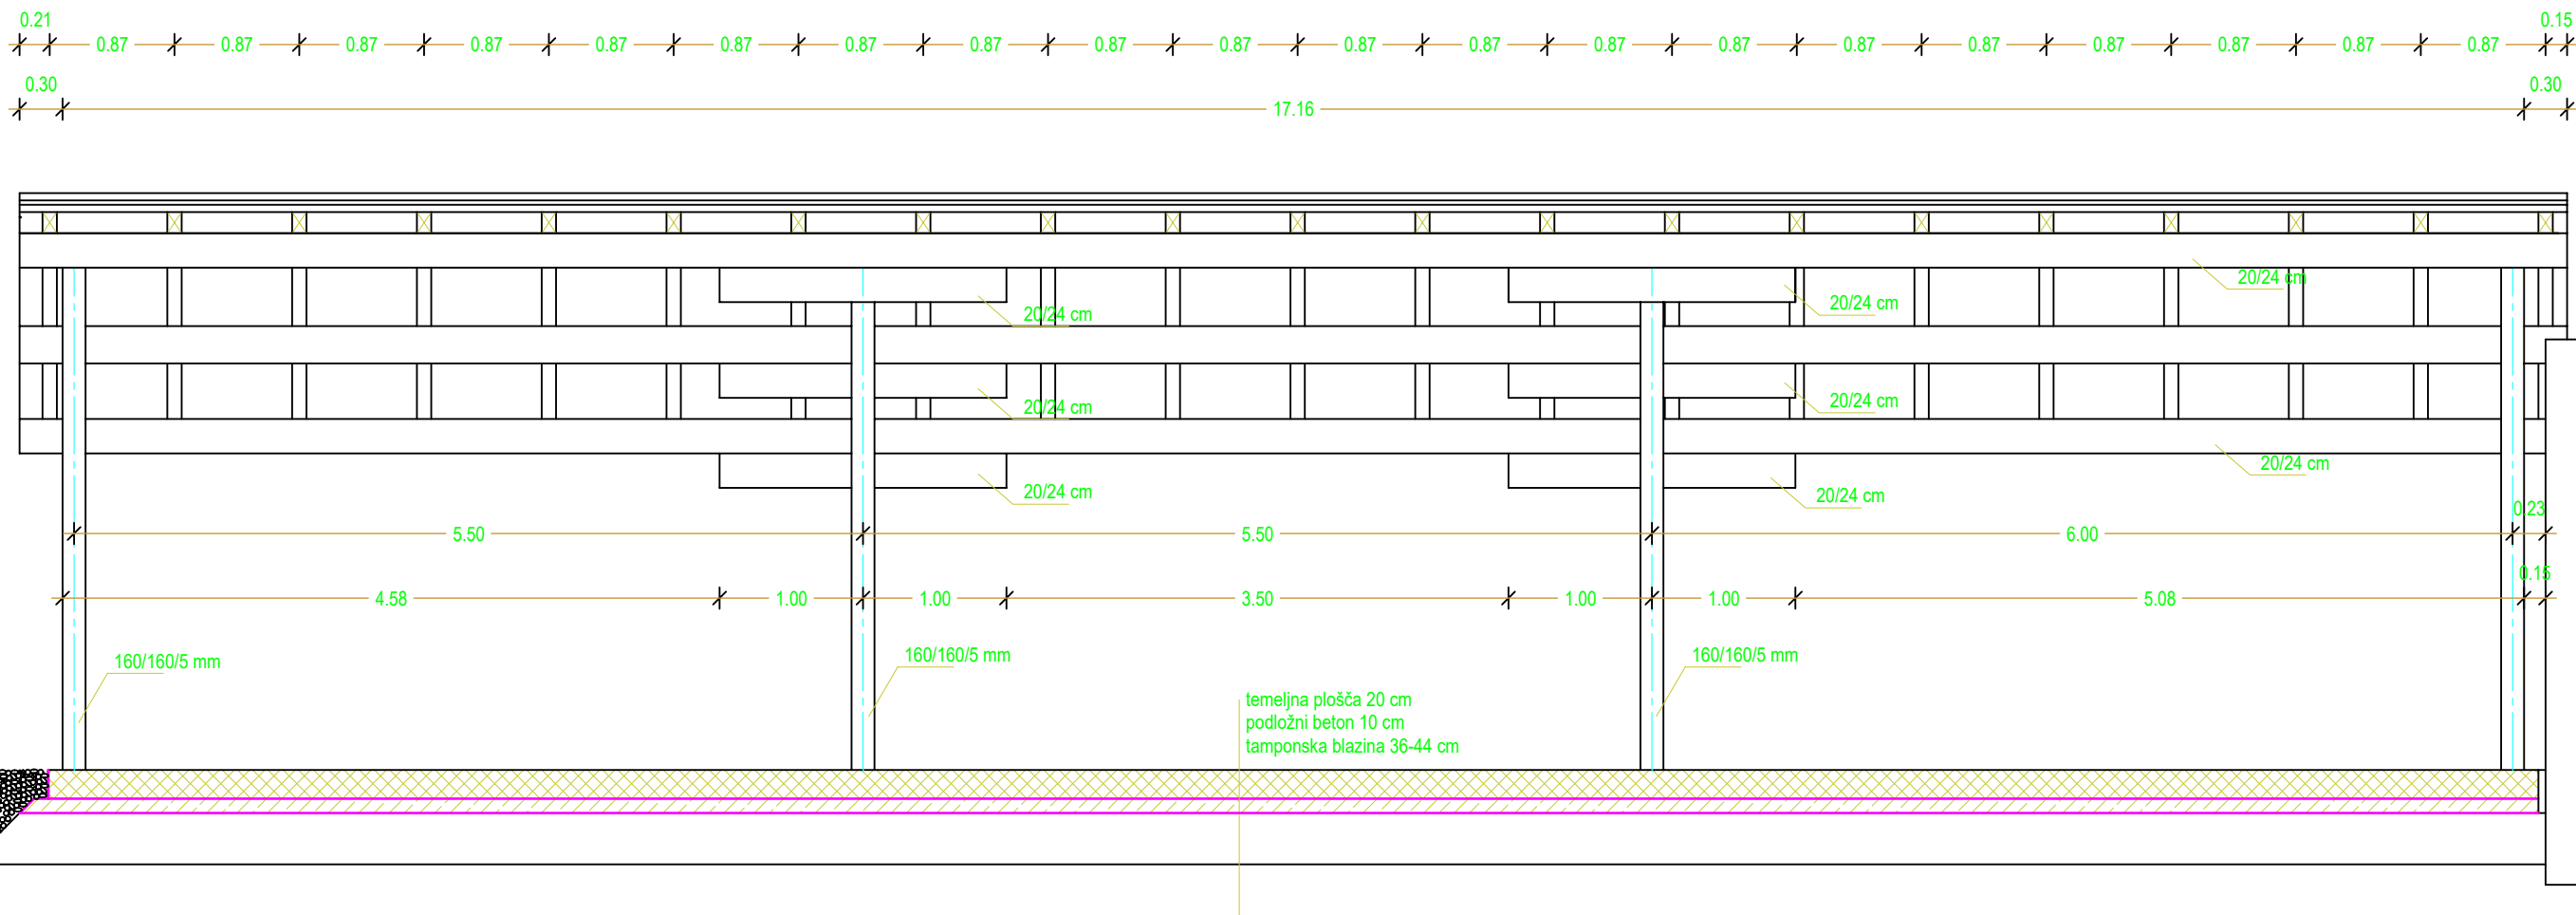

NADSTREŠNICA  
prerezi a-a, b-b in c-c  
m 1:50

|  |  |                                 |                        |                         |                |  |  |
|--|--|---------------------------------|------------------------|-------------------------|----------------|--|--|
| <div><b>region</b></div> <div>REGIONALNO PROJEKTIŠNO BUREAU</div> <div>8000 Brežice, Cesta prvih borcev 18, Brežice</div> <div>tel: 07 46 62 634, fax: 07 46 62 635</div> |  |                                 |                        |                         |                |  |  |
| Direktor: mag. Vojko Bibič, univ. dipl.inž.grad.   |  |                                 |                        |                         |                |  |  |
| Objekt: Prenova nogometnega stadiona Brežice   |  |                                 |                        |                         |                |  |  |
| Investitor: Občina Brežice, Cesta prvih borcev 18, Brežice   |  |                                 |                        |                         |                |  |  |
| Vrsta projekta: PZI  |  | Vrsta načrta: Načrt arhitekture |                        |                         |                |  |  |
| Vsebina risbe:Prerezi a-a, b-b in c-c  |  |                                 |                        |                         |                |  |  |
| Ident.št.: ZAPS 9086    Odgovorni projektant: Dijana Pavlekovič, gradb.teh.  |  |                                 |                        |                         |                |  |  |
| maj 2019   |  | Merilo:<br>1:50                 | Št.proj.:<br>3236/N-18 | Št.načrta:<br>3236/A-18 | Št.risbe:<br>3 |  |  |
| Sprememba/dopolnitev:  |  | Odgovorna oseba:                |                        |                         | Datum:         |  |  |
|  |  |                                 |                        |                         |                |  |  |