

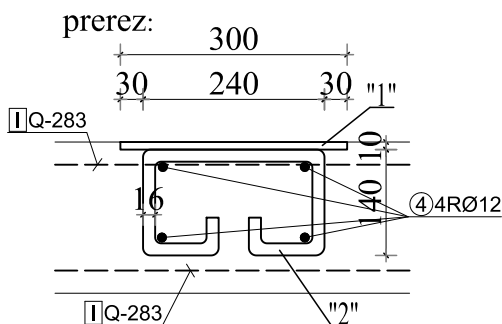


DETALJ "A", M 1:10, kom=12,
prikaz sidranja ploščice v AB temeljno ploščo
tloris:

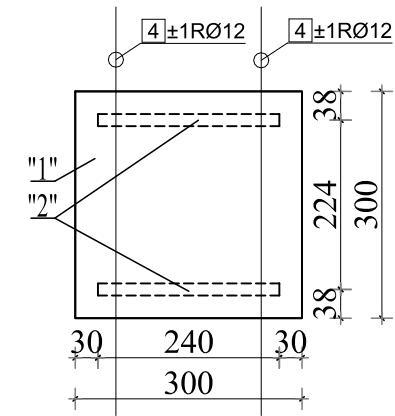

ZGORNJA ARMATURA TEMELJNE PLOŠČE

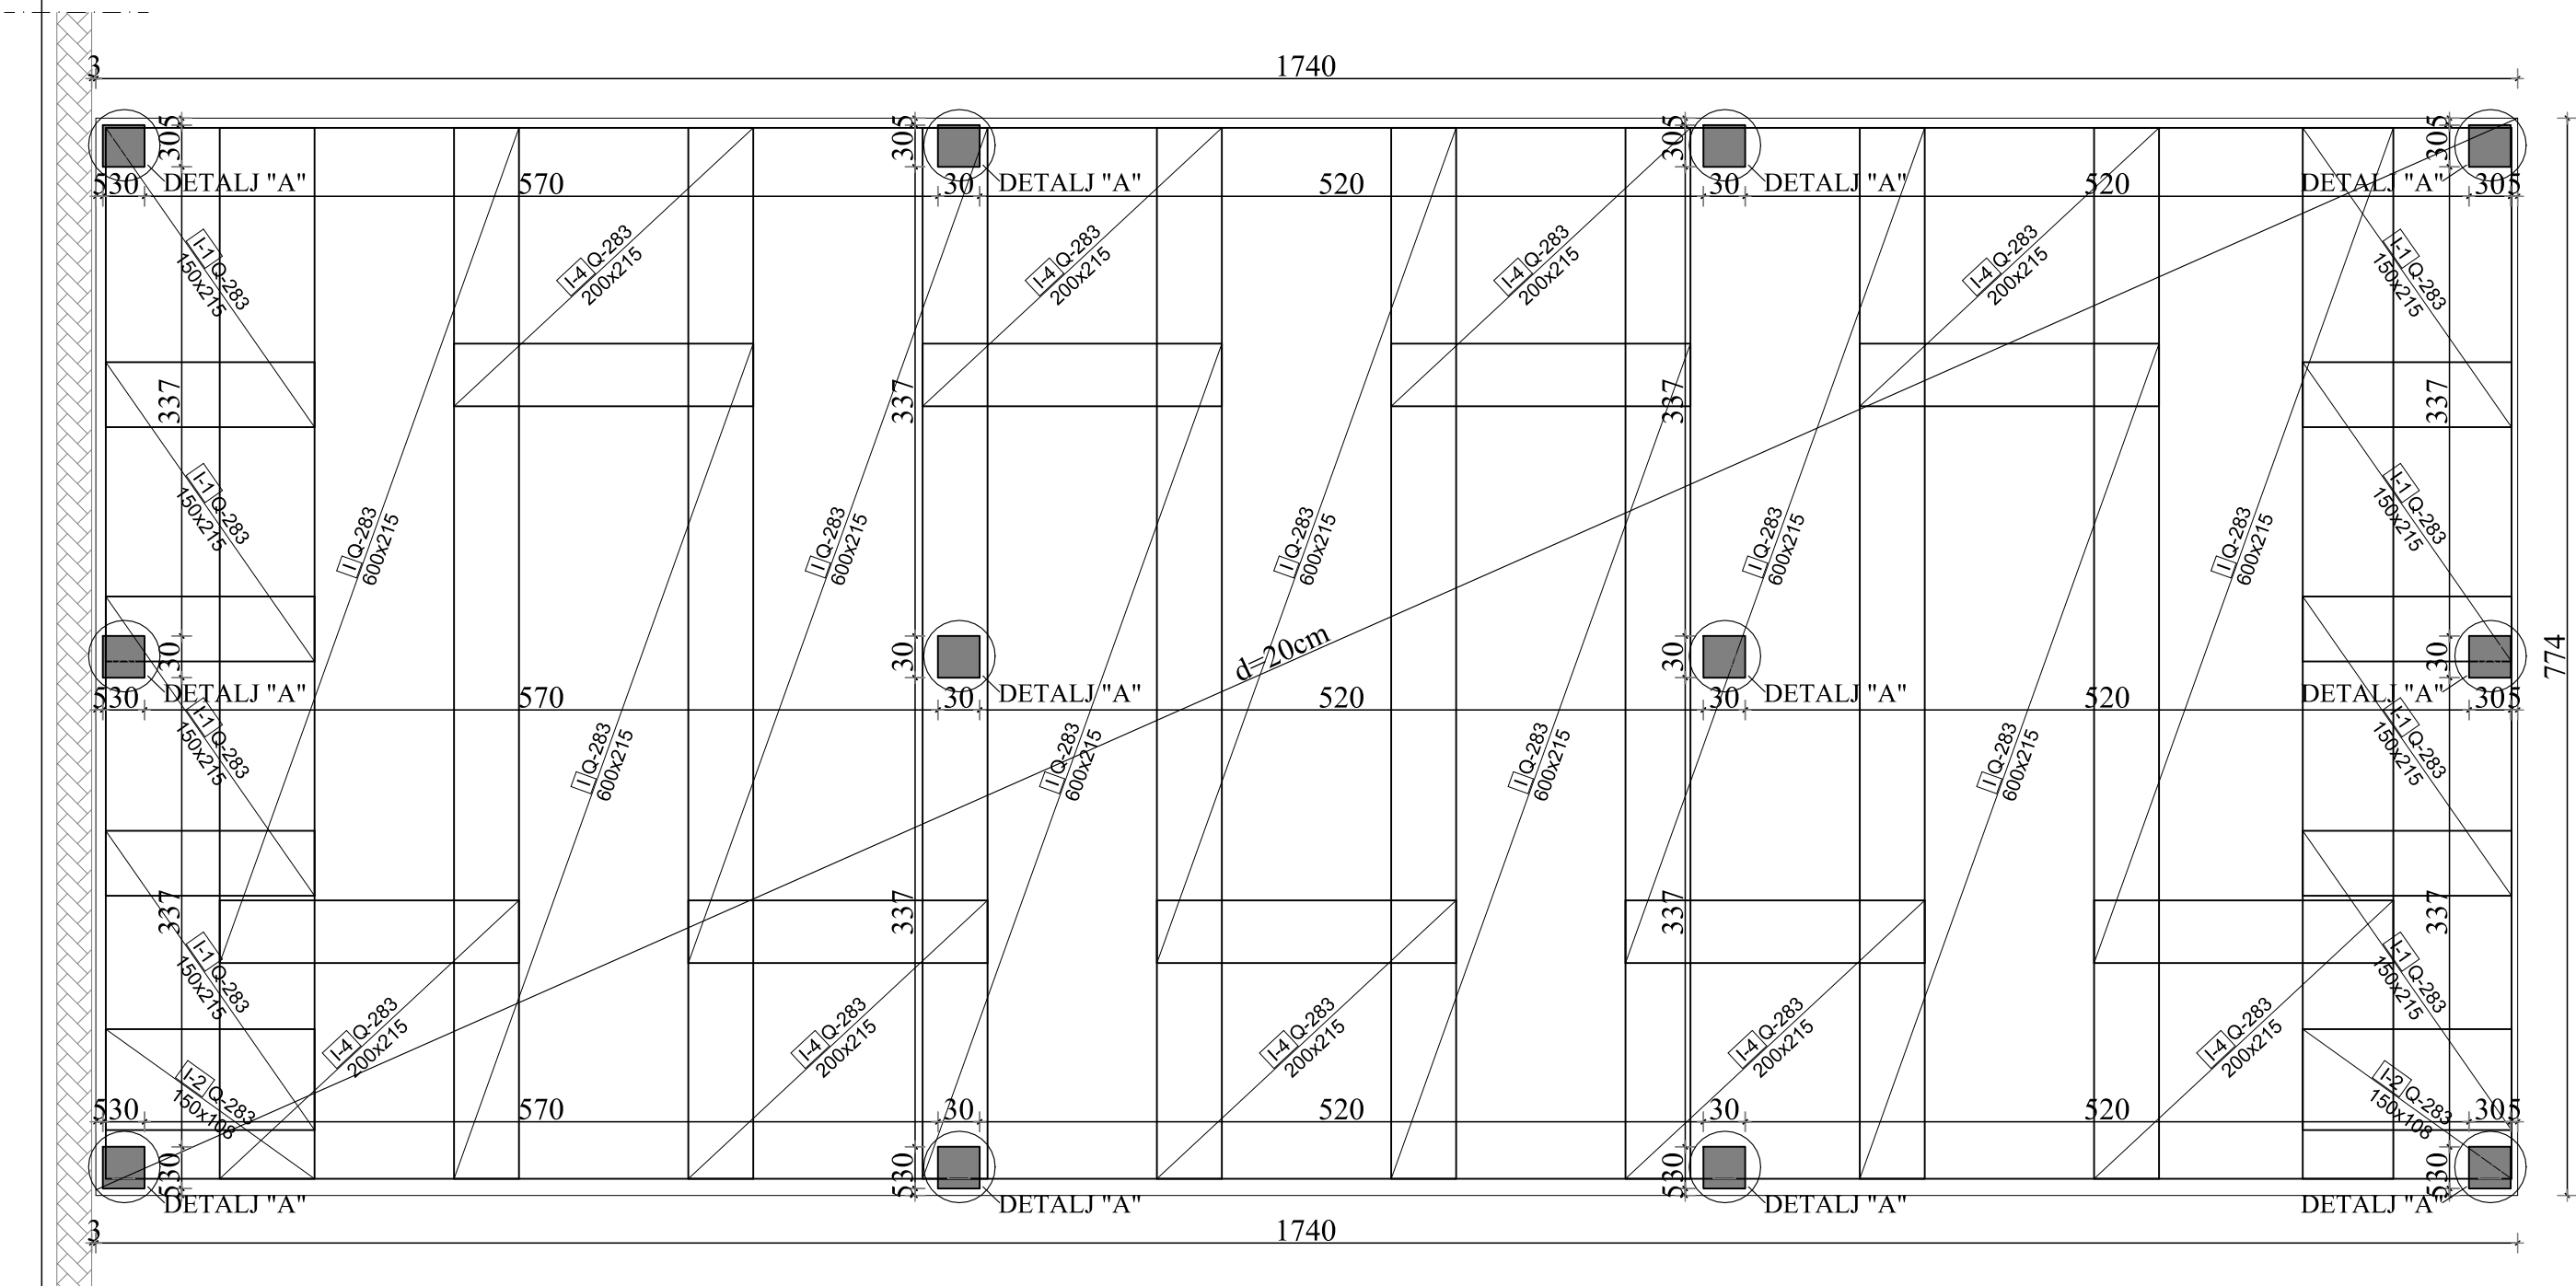

ARMATURNI NAČRT GLEJ V POVEZAVI Z ARHITEKTURO

SPECIFIKACIJA JEKLENIH ELEMENTOV

2	Ø16mm	l=820mm	24	S 235	1,3	31,2	
1	pl. 300/300/10		12	S 235	7,1	85,2	
Poz.	Predmeti in mere		Kos	Material	Masa za kos	Masa skupaj	Št. risbe ali standard
			TEŽA=				116,4kg
			TEŽA (spojni elementi) 3%=				3,5kg
			SKUPNA TEŽA=				119,9kg


PREMER SIDRNA DOLŽINA

Ø8	48cm
Ø10	60cm
Ø12	72cm
Ø14	84cm
Ø16	96cm
Ø18	108cm
Ø20	120cm

C 25/30

S 500-B

OPOMBE:
- OZNAKE TEMELJEV SO POSTAVLJENE cca. NA SREDINO OBRAVNAVANIH TEMELJEV
- PREKLOPI ARMATURE SO NAVEDENI V TABELI
- ZAŠČITNI SLOJ BETONA JE 3,0cm

Sprememba:		Opis spremembe:		Datum:	
		<h1>MOZAIK</h1> <p>IVAN AVGUŠTIN univ. dipl. inž. grad. s.p. GOLEK 7, 8270 KRŠKO - tel.: 07-49-03-830</p>		GRADBENIŠTVO, INŽENIRING	
				iden. št. pri IZS:1514	
Investitor:	OBČINA BREŽICE, Cesta prvih borcev 18, 8250 Brežice		Odg. vodja projekta:	mag. V. BIBIČ, univ. dipl. inž. grad., IZS G-0685	
				Datum:	
Objekt:	PRENOVA NOGOMETNEGA STADIONA BREŽICE, I,II,III,IV in V faza		Odgovorni projektant:	I. AVGUŠTIN, univ. dipl. inž. grad., IZS G-1281	
				Datum:	
			Sodelavec:	A. NOVŠAK, inž. grad.	
Faza:	PZI				
Št. proj.:	3236/N-18		Št. načrta:	3236/N-18	
Datum:	April 2019		Merilo:	M 1:50, 1:25	Št. lista: 2

RISBA: ARMATURNI NAČRT temeljne plošče (zgornja armatura)