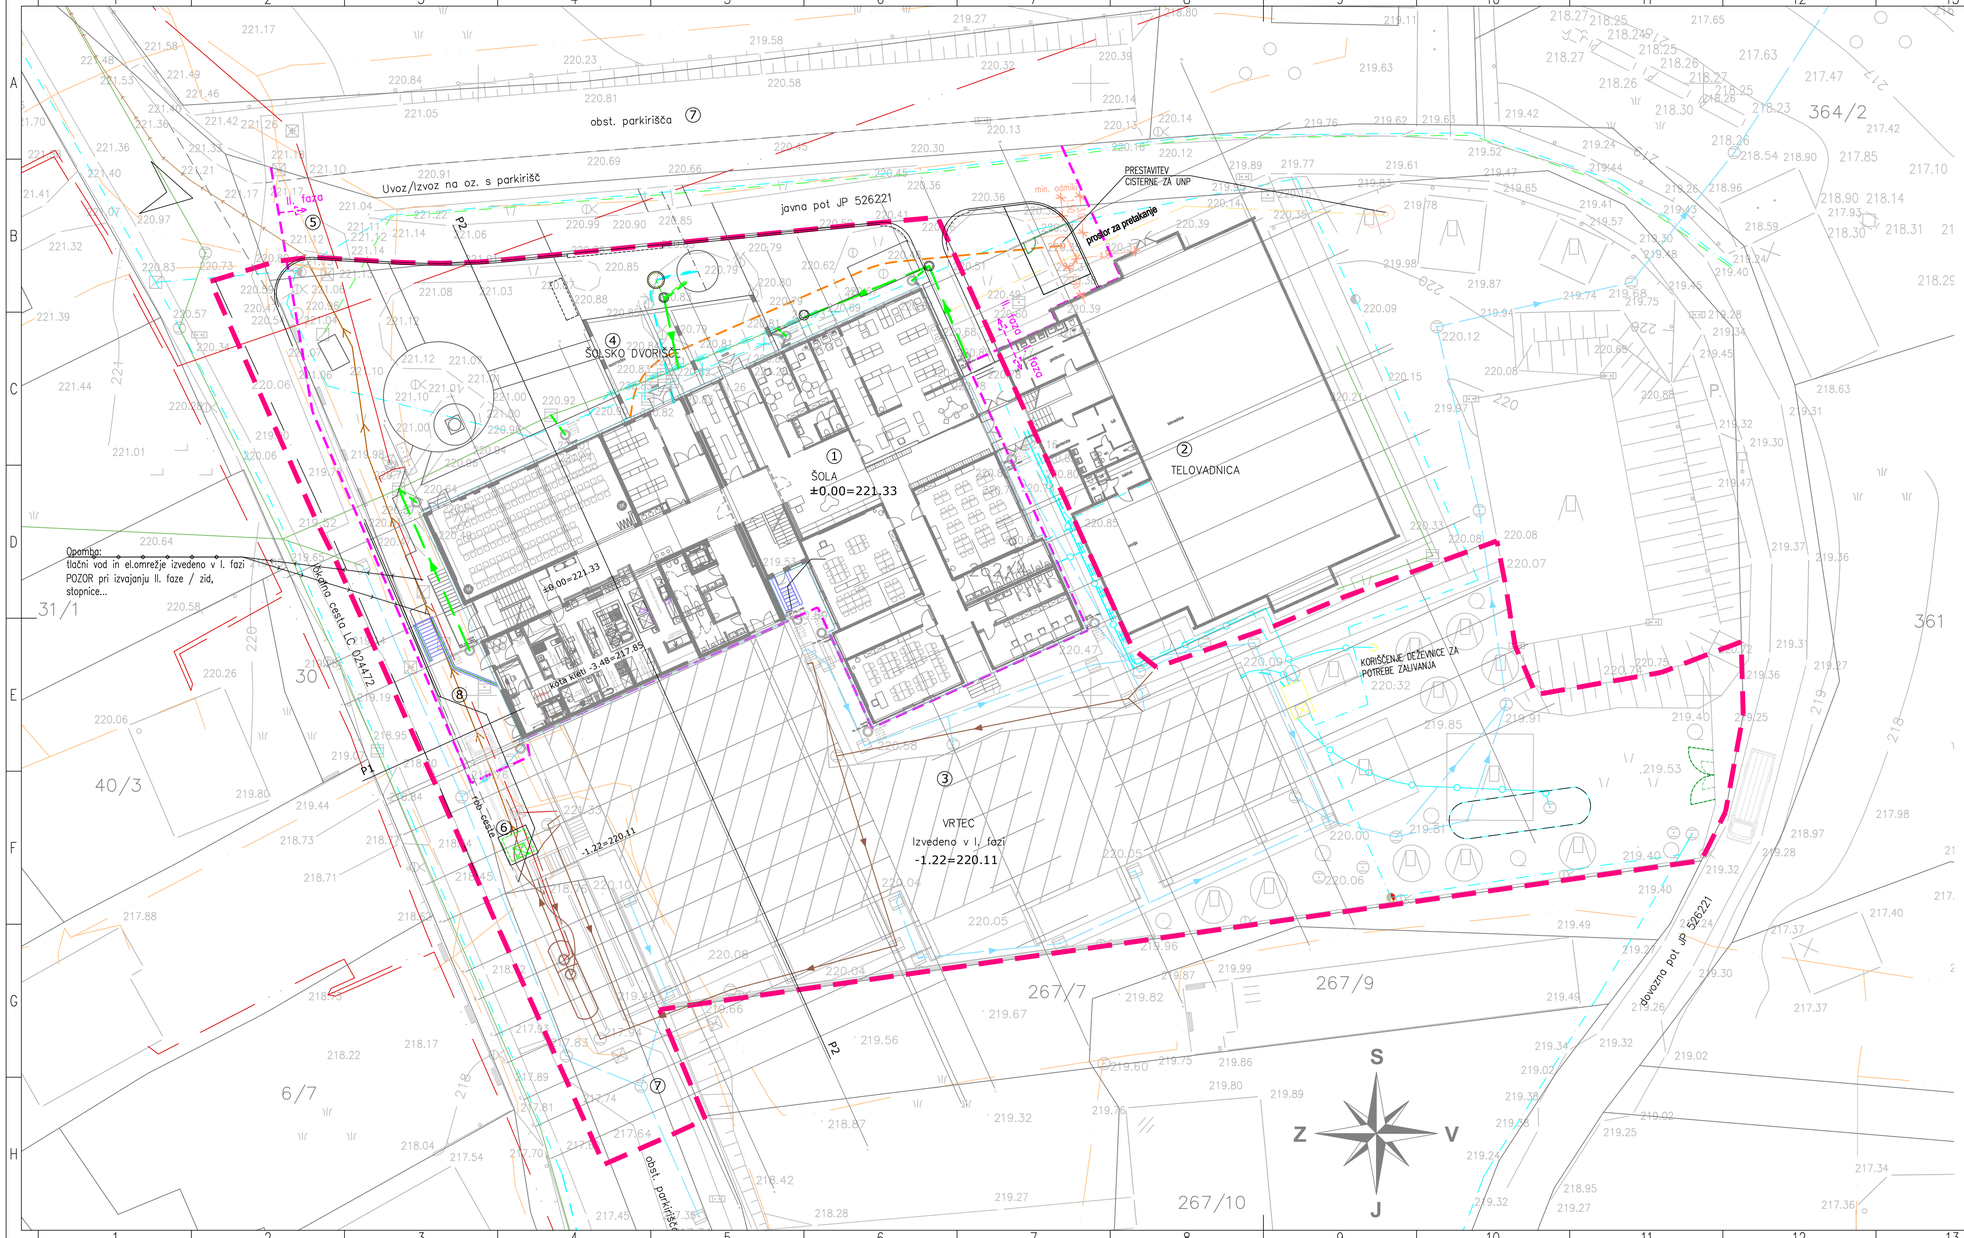

Legenda:

1	obst. ŠOLA
2	obst. TELOVADNICA
3	NOV VRTEC / že izvedeno v I. fazi
4	Šolsko dvorišče
5	dovoz na kompleks
6	izogibališče za dostavo / delno izvedeno v I. fazi
7	obst. parkirišča
8	Eko otok

območje urejanja — razmejitev faz

ograja na zunanjih stopnicah

Legenda komunalnih vodov:

	obstoječe	odpade	predvideno
kanalizacija			
kanalizacija – tlačni vod			
Izvedeno v I. fazi			
fekalna kanalizacija–obj.			
tlačni vod			
meteorna kanalizacija			
NN omrežje			
SN omrežje – zemeljsko			
TK omrežje – zemeljsko			
vodovod			
UNP			

investitor:	Občina Brežice Cesta prvih borcev 18, 8250 Brežice
projektant:	Savaprojekt, d.d., Cesta krških žrtev 59, 8270 Krško
naziv gradnje:	Osnovna šola Artiče
del gradnje:	II. faza: šola
VP:	T. Božičnik, u. d. i. a., ZAPS 1227
VN:	T. Božičnik, u. d. i. a., ZAPS 1227
SP:	A. Ivanova, m. i. a.
vrsta prikaza:	Lokacijski prikazi Zbirna situacija komunalnih vodov
s.p. načrta:	01 - Vodilni načrt - Načrt arhitekture

Ta načrt velja za popolnoma določena namena.

datum:	merilo:	št. načrta	št. projekta:	vrsta dok.:	s.p. nač.:	št. prikaza:	št. lista:	sprem.:
feb. 2023	1:250	SPK-01	17140-10	PZI	01	002	01	0

A2.1