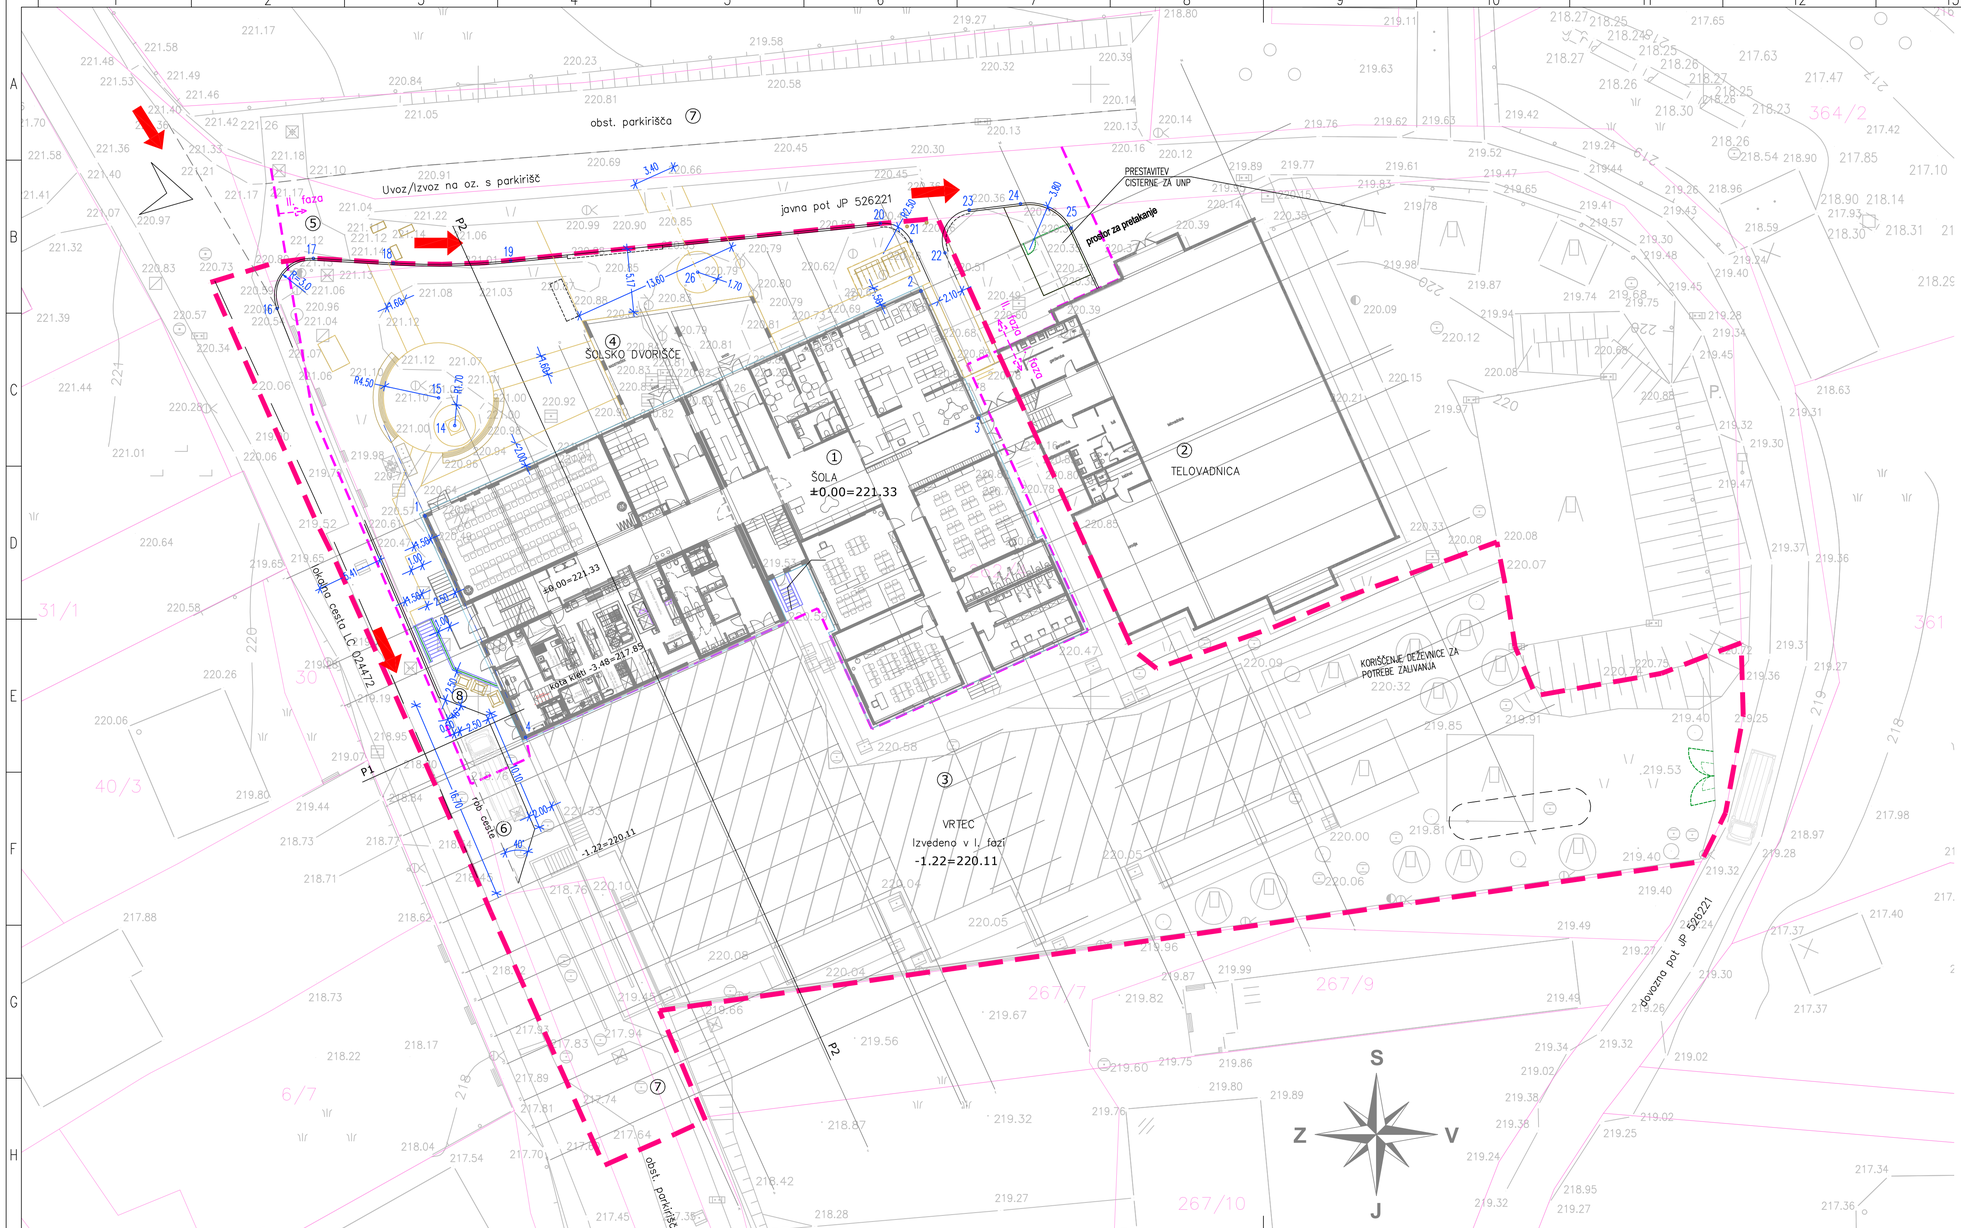

Legenda:

1	obst. ŠOLA
2	obst. TELOVADNICA
3	NOV VRTEC / že izvedeno v I. fazi
4	šolsko dvorišče
5	dovoz na kompleks
6	izogibališče za dostavo / delno izvedeno v I. fazi
7	obst. parkirišča
8	Eko otok

območje urejanja — razmejitev faz

ograja na zunanjih stopnicah

koordinate za zakoličbo

zunanja ureditev — osi objekta Šole — Severni del – II. faza

T	X_koor	Y_koor
1	545345.6593	90364.74
2	545386.1366	90383.1081
3	545390.8475	90372.727
4	545353.8619	90346.6641
14	545348.0818	90372.1228
15	545346.7676	90374.3926
16	545333.579	90381.6821
17	545336.5435	90385.7876
18	545343.0649	90385.4005
19	545352.6446	90385.5984
20	545381.0623	90388.4663
21	545385.3406	90387.1865
22	545388.0941	90386.2319
23	545390.0717	90389.7449
24	545394.2581	90390.2508
25	545398.3924	90388.2494
26	545367.9142	90384.6558

intervencijska pot

NOV vrtec / izveden v I. fazi

Opomba:

Kota tlaka novega trakta šole je vezana na koto pritličja obst. šole in je ±0,00 = 221,33. Pred pričetkom gradnje, ob geodetski zakoličbi objekta, ta podatek obvezno preveriti in po potrebi ustrezno prilagoditi.

Zakoličba objektov, zunanje ureditve in kanalizacije je podana v obliki koordinat, pridobljenih iz uradnega geodetskega posnetka. Za objekt so podane koordinate glavnih osi, navezavo na obst. objekt Šole pa je potrebno po potrebi prilagoditi.

investitor:	Občina Brežice Cesta prvih borcev 18, 8250 Brežice
projektant:	Savaprojekt, d.d., Cesta krških žrtev 59, 8270 Krško
naziv gradnje:	Osnovna šola Artiče
del gradnje:	II. faza: šola
VP:	T. Bončnik, u. d. i. a., ZAPS 1227
VN:	T. Bončnik, u. d. i. a., ZAPS 1227
SP:	A. Ivanova, m. i. a.
vrsta prikaza:	Lokacijski prikazi Zakoličbena situacija
Ta načrt velja za pogodbeno določene namene.	
s.p. načrta:	01 - Vodilni načrt - Načrt arhitekture

datum:	merilo:	št. načrta	št. projekta:	vrsta dok.:	s.p. načr.:	št. prikaza:	št. lista:	sprem.:
feb. 2023	1:250	SPK-01	17140-10	PZI	01	003	01	0

A2.1